


LEGENDA

- profil projektowany
- profil istniejący
- zjazdy i skrzyżowania

<p>organizator imprezy: Młpian sp. z o.o. ul. Chłopskiego 2/6, 13-100 Mielica +4822727547 biuro@młpian@gmail.com, www.młpian-architektura.pl</p>		 <p>Młpian Inżynieria i Architektura</p>	
<p>temat imprezy: Przebudowa drogi gminnej w miejscowości Łysiane</p>			
<p>adres imprezy: DZ. dr. nr ew. 100; 99/3; 99/6; 101 w ob. Łysiane, gm. Pisz</p>			
<p>inwestor: Gmina Pisz, ul. Gwiazdowa 55; 12-200 Pisz</p>		<p>rodzaj: projekt</p>	
<p>PROJEKT PODZIAŁU JEZDNI</p>		<p>skala: 1:50/500</p>	
<p>projektant: mgr inż. Robert Roman upr. budowl. nr VAW/0019/P/2007/17</p>		<p>rodzaj: D02</p>	
<p>opracował: mgr inż. Radosław Roman</p>		<p>data: luty 2018</p>	
<p>Copyright: Młpian sp. z o.o. © WZGLĘDNE PRAMKI ZAŚRZĘDZONE</p>			


LEGENDA:

- profil projektowany
- profil istniejący
- zjazdy i skrzyżowania


RZĘDNE WNIĘTY
ELEMENTY WNIĘTY
RZĘDNE TERENU
ELEMENTY TRASY
ODLEGŁOŚCI

Skala pionowa 1:50
Skala pozioma 1:500


P.P. = 117,00

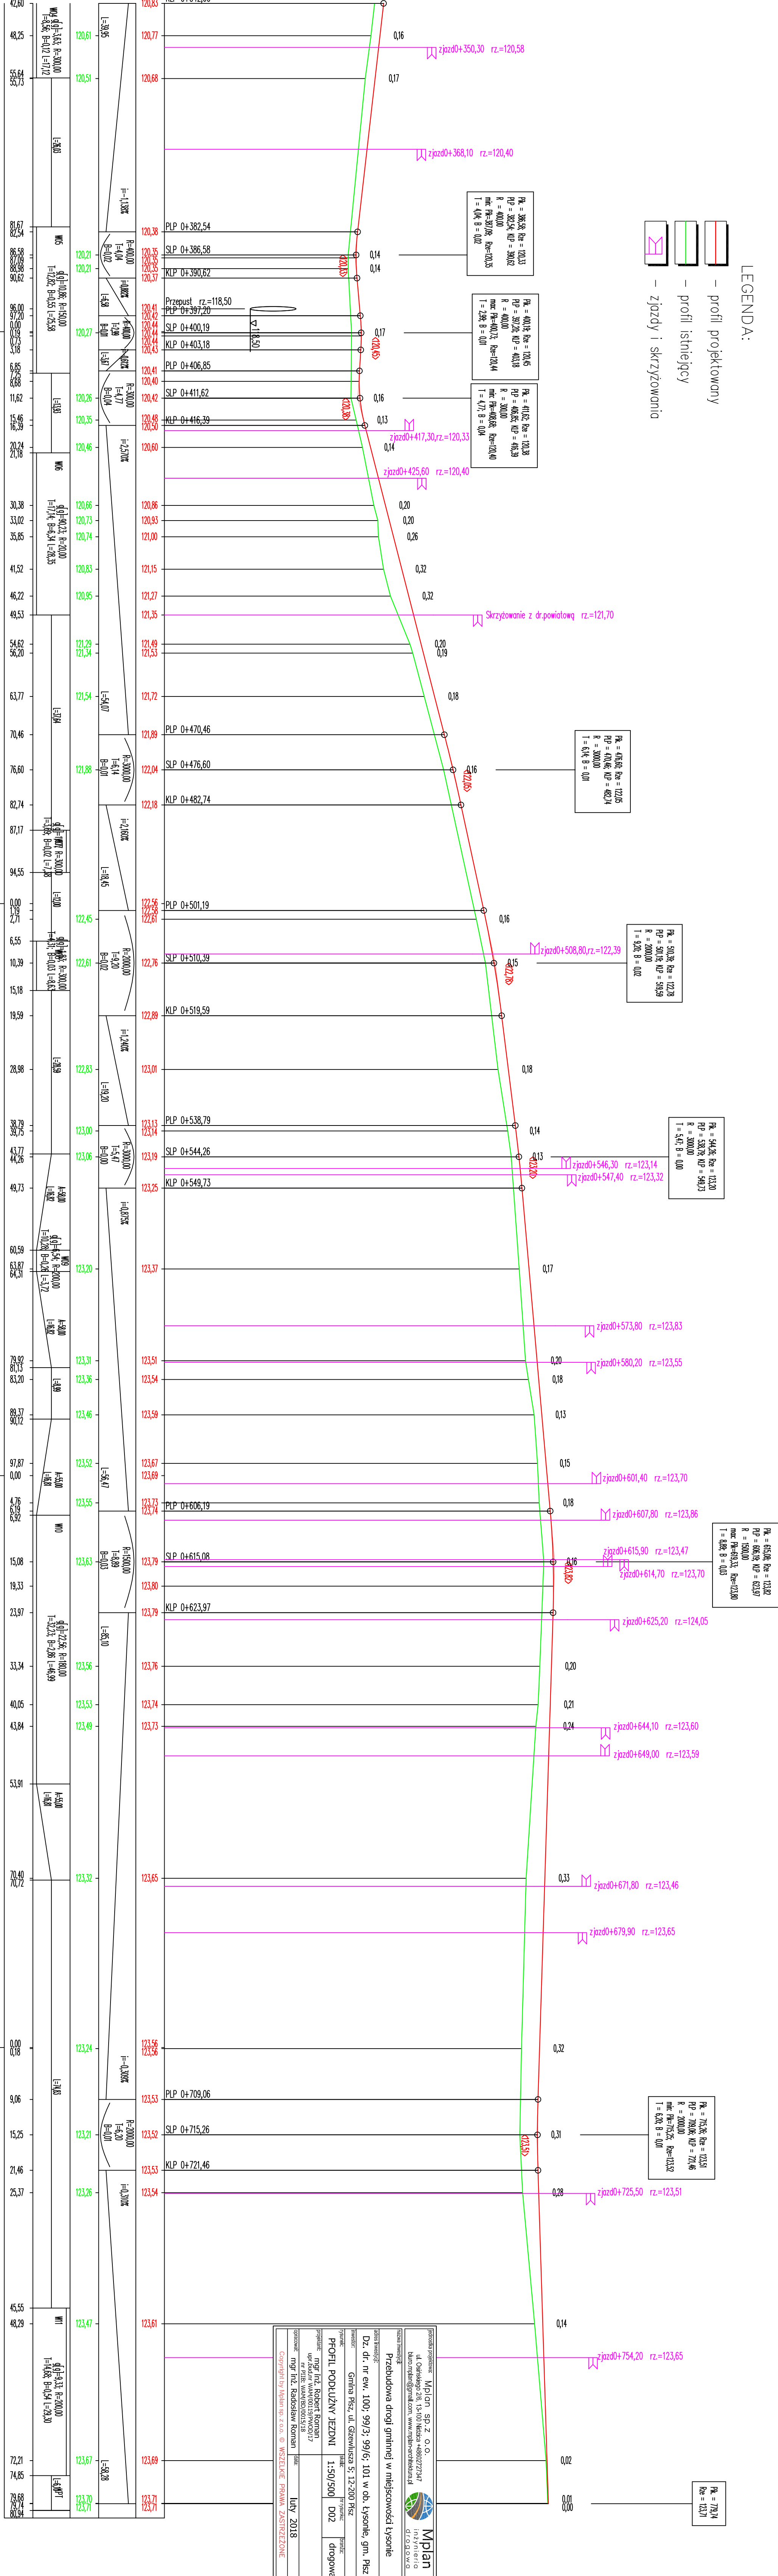

przekrój nr 1 - półuliczny

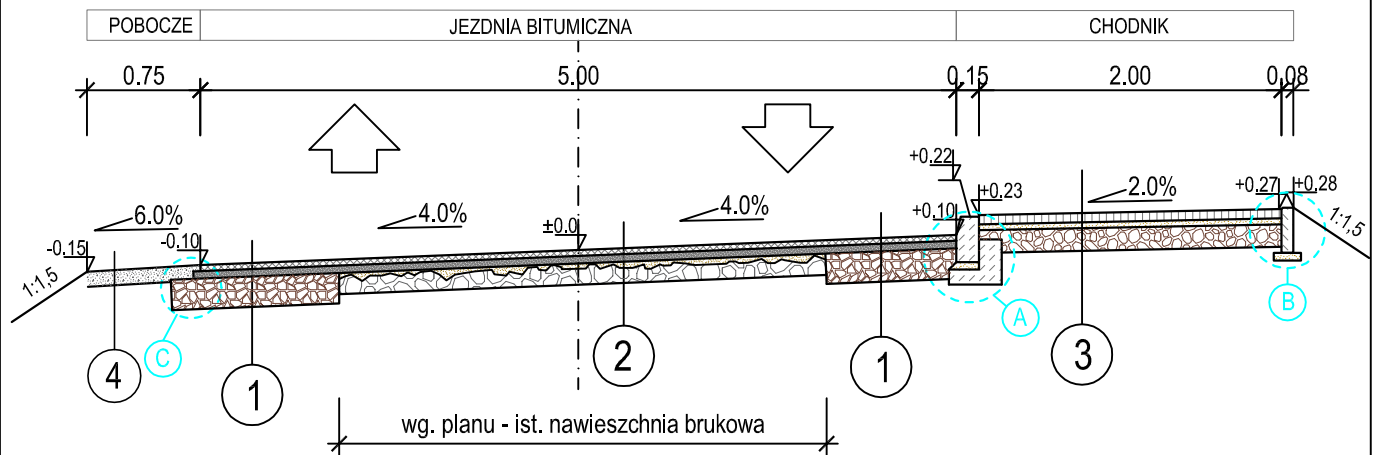

przekrój nr 2 - drogowy

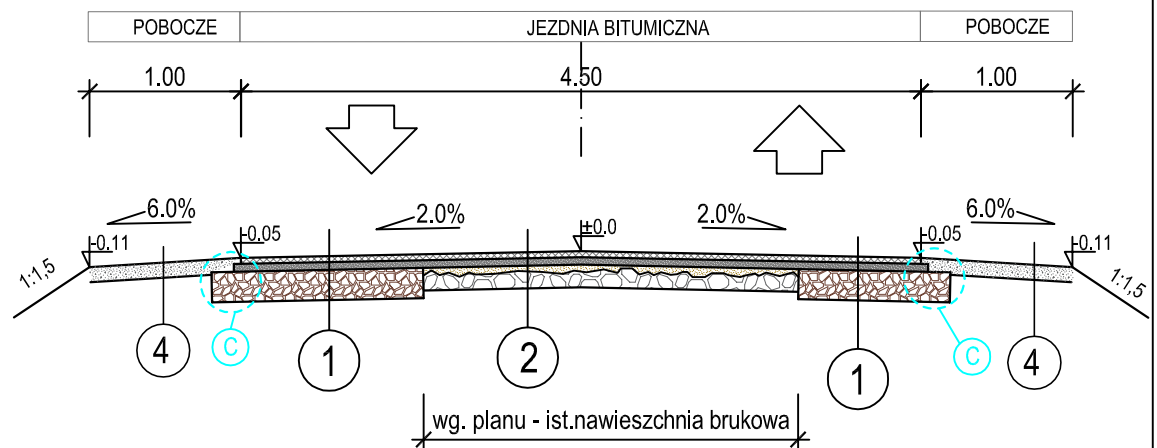


1. KONSTRUKCJA NA POSZERZENIU JEZDNI	$\Sigma=29$ cm
- warstwa ścieralna z bet.asfaltowego AC 11 S 50/70	4 cm
- warstwa wiążąca z bet.asfaltowego AC 16 W 50/70	5 cm
- podbudowa z kruszywa łamanego stab. mechanicznie	20 cm


2. KONSTRUKCJA NA ISTN. JEZDNI	$\Sigma=9$ cm
- warstwa ścieralna z bet.asfaltowego AC 11 S 50/70	4 cm
- warstwa wiążąca z bet.asfaltowego AC 16 W 50/70	5 cm
- profilowanie z kruszywa łamanego 0/31,5	-

3. KONSTRUKCJA CHODNIKA	$\Sigma=25$ cm
- kostka betonowa	6 cm
- podsypka cementowo-piaskowa 1:2	4 cm
- podbudowa z kruszywa łamanego stab. mechanicznie	15 cm

4. KONSTRUKCJA POBOCZA	$\Sigma=10$ cm
- warstwa pospółki stab. mechanicznie	10 cm


jednostka projektowa: Mplan sp. z o.o. ul. Osirskiego 2/6, 13-100 Nidzica +48602727347 biuro.mplan@gmail.com, www.mplan-architektura.pl		 Mplan inżynieria drogowa	
Przebudowa drogi gminnej w miejscowości Łysonie			
adres inwestycji: Dz. dr. nr ew. 100; 99/3; 99/6; 101 w ob. Łysonie, gm. Pisz			
inwestor: Gmina Pisz, ul. Gizewiusza 5; 12-200 Pisz		skala: 1:50	branża: drogowa
rysunek: PRZEKROJE KONSTRUKCYJNE			
projektant: mgr inż. Robert Roman upr.bud.nr WAM/00119/PWOD/17 nr PIB: WAM/BD/0015/18			
opracował: mgr inż. Radosław Roman		data: kwiecień 2018	
Copyright by Mplan sp. z o.o. © WSZELKIE PRAWA ZASTRZEŻONE			

szcz. A - OKRAWĘŻNIKOWANIE JEZDNI
KRAWĘŻNIKIEM WYSTAJĄCYM
15x30cm PRZY CHODNIKU

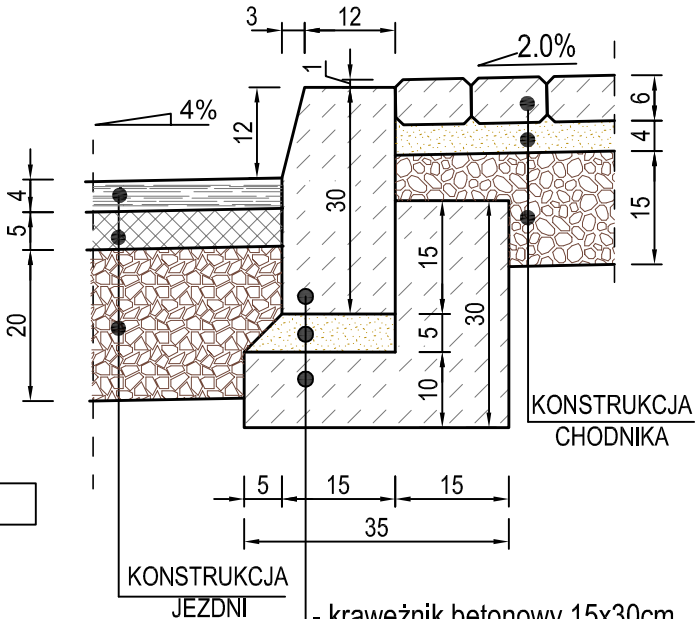


- krawężnik betonowy 15x30cm
- podsypka cem.-piask. gr.5cm
- ława z betonu C12/15 z oporem

szcz. B -OBRZEŻE BET.

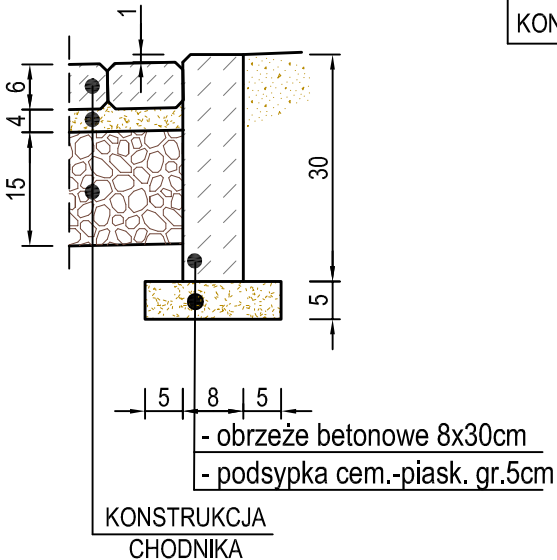


**szcz. C - ZAKOŃCZENIE PROJEKTOWANEJ
KONSTRUKCJI JEZDNI**

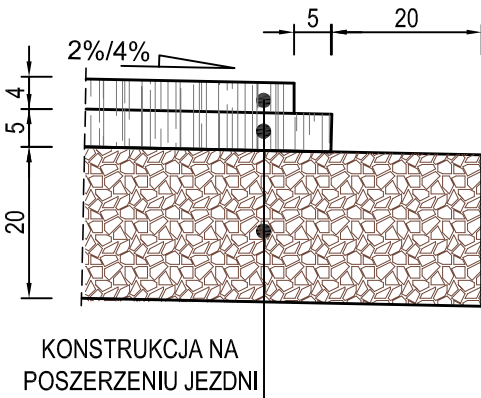

jednostka projektowa: Mplan sp.z o.o. ul. Osńskiego 2/6, 13-100 Nidzica +48602727347 biuro.mplan@gmail.com, www.mplan-architektura.pl		 <div> Mplan inżynieria drogowa </div>	
nazwa inwestycji: Przebudowa drogi gminnej w miejscowości Łysonie			
adres inwestycji: Dz. dr. nr ew. 100; 99/3; 99/6; 101 w ob. Łysonie, gm. Pisz			
inwestor: Gmina Pisz, ul. Giszewiusza 5; 12-200 Pisz			
rysunek: SZCZEGÓŁY KONSTRUKCYJNE	skala: 1:10	nr rysunku: D04	branża: drogowa
projektant: mgr inż. Robert Roman upr.bud.nr WAM/00119/PWOD/17 nr PIIB: WAM/BD/0015/18			
opracował: mgr inż. Radosław Roman		data: kwiecień 2018	
Copyright by Mplan sp. z o.o. © WSZELKIE PRAWA ZASTRZEŻONE			

**SZCZEGÓŁ POŁĄCZENIA PROJEKTOWANEJ
NAWIERZCHNI DROGOWEJ Z ISTNIEJĄCĄ
JEZDNIĄ BRUKOWĄ NA SKRZYŻOWANIU
DROGI GMINNEJ Z DROGĄ POWIATOWĄ**

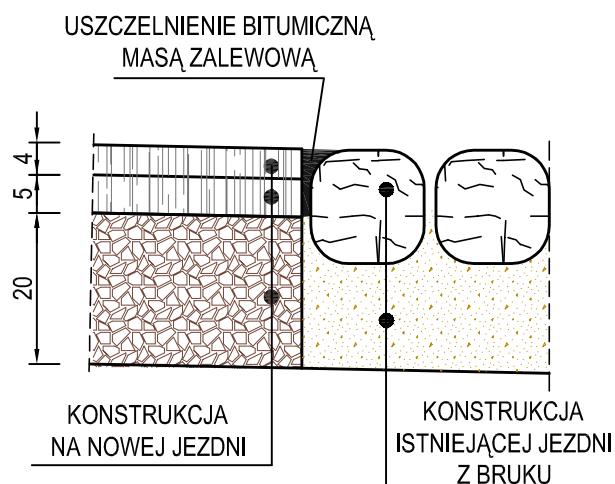

1. KONSTRUKCJA NA NOWEJ JEZDNI	Σ=32 cm
- warstwa ścieralna z bet.asfaltowego AC 11 S 50/70	4 cm
- warstwa wiążąca z bet.asfaltowego AC 16 W 50/70	5 cm
- podbudowa z kruszywa łamanego słab. mechanicznie	20 cm

Jednostka projektowa: Mplan sp.z o.o. ul. Osińskiego 2/6, 13-100 Nidzica +48602727347 biuro.mplan@gmail.com, www.mplan-architektura.pl					Mplan inżynieria drogowa
nazwa inwestycji: Przebudowa drogi gminnej w miejscowości Łysonie					
adres inwestycji: Dz. dr. nr ew. 100; 99/3; 99/6; 101 w ob. Łysonie, gm. Pisz					
inwestor: Gmina Pisz, ul. Gizewiusza 5; 12-200 Pisz					
rysunek:	SZCZEGÓŁY KONSTRUKCYJNE		skala: 1:10	nr rysunku: D05	branża: drogowa
projektant: mgr inż. Robert Roman upr.bud.nr WAM/00119/PWOD/17 nr PIIB: WAM/BD/0015/18					
opracował: mgr inż. Radosław Roman			data: kwiecień 2018		
Copyright by Mplan sp. z o.o. © WSZELKIE PRAWA ZASTRZEŻONE					

