

Projekt zagospodarowania działki o nr geod. 33/2, obręb Jeże, gmina Pisz – skala 1:500

Nie podlega opłacie skarbowej  
- art. 3 ustawy  
z dnia 16 listopada 2006 r.  
o opłacie skarbowej

KOPIA MAPY ZASADNICZEJ  
Skala 1:500

Obręb Jeże  
Gmina Pisz  
Powiat Piski  
woj. warmińsko-mazurskie

Poświadczam, że zgodność niniejszej kopii z treścią materiału państwowego zasobu geodezyjnego i kartograficznego.

Organ prowadzący państwowy zasób geodezyjny i kartograficzny  
**STAROSTA PISKI**


Nazwa materiału zasobu  
Kopia mapy g. zasadniczej B/RV

Identyfikator ewidencyjny materiału zasobu  
P. 2816, 1016, 1009 32

Data wykonania kopii  
118.4 2019-05-24

Imię, nazwisko i podpis osoby reprezentującej organ  
Z up. STAROSTY

Bożena Borkowska  
INSPEKTOR w Wydziale  
Geodezji, Kartografii i Katastru

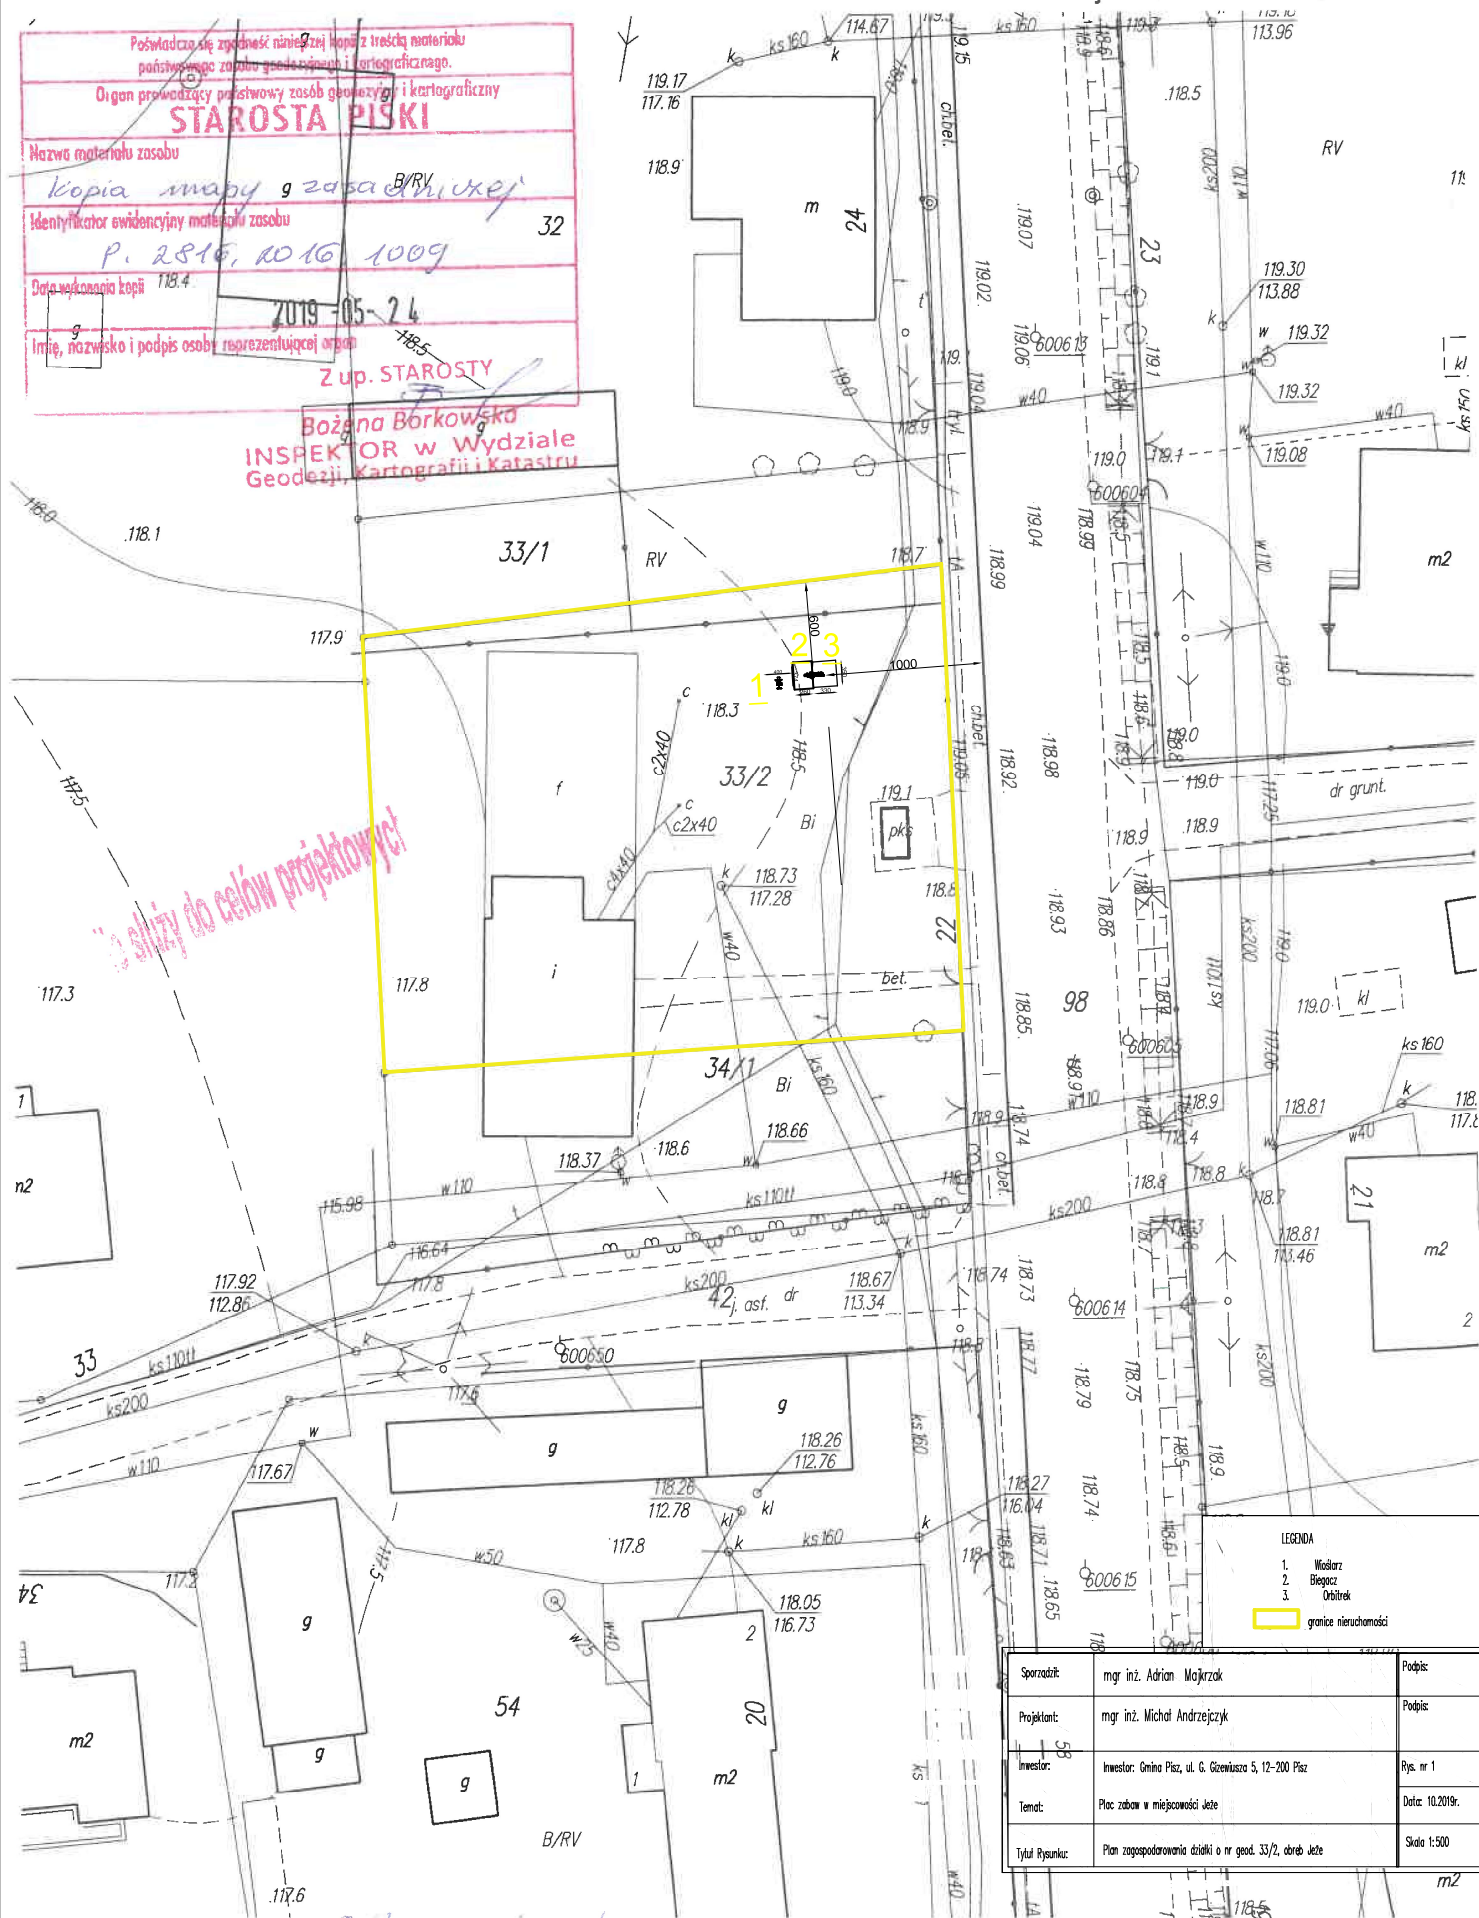

- LEGENDA
  - granicie nieruchomości

Sporządził:	mgr inż. Adrian Majchrzak	Podpis:
Projektant:	mgr inż. Michał Andrzejczyk	Podpis:
Tytuł Rysunku:	Plan zagospodarowania działki o nr geod. 33/2, obręb Jeże	Skala 1:500