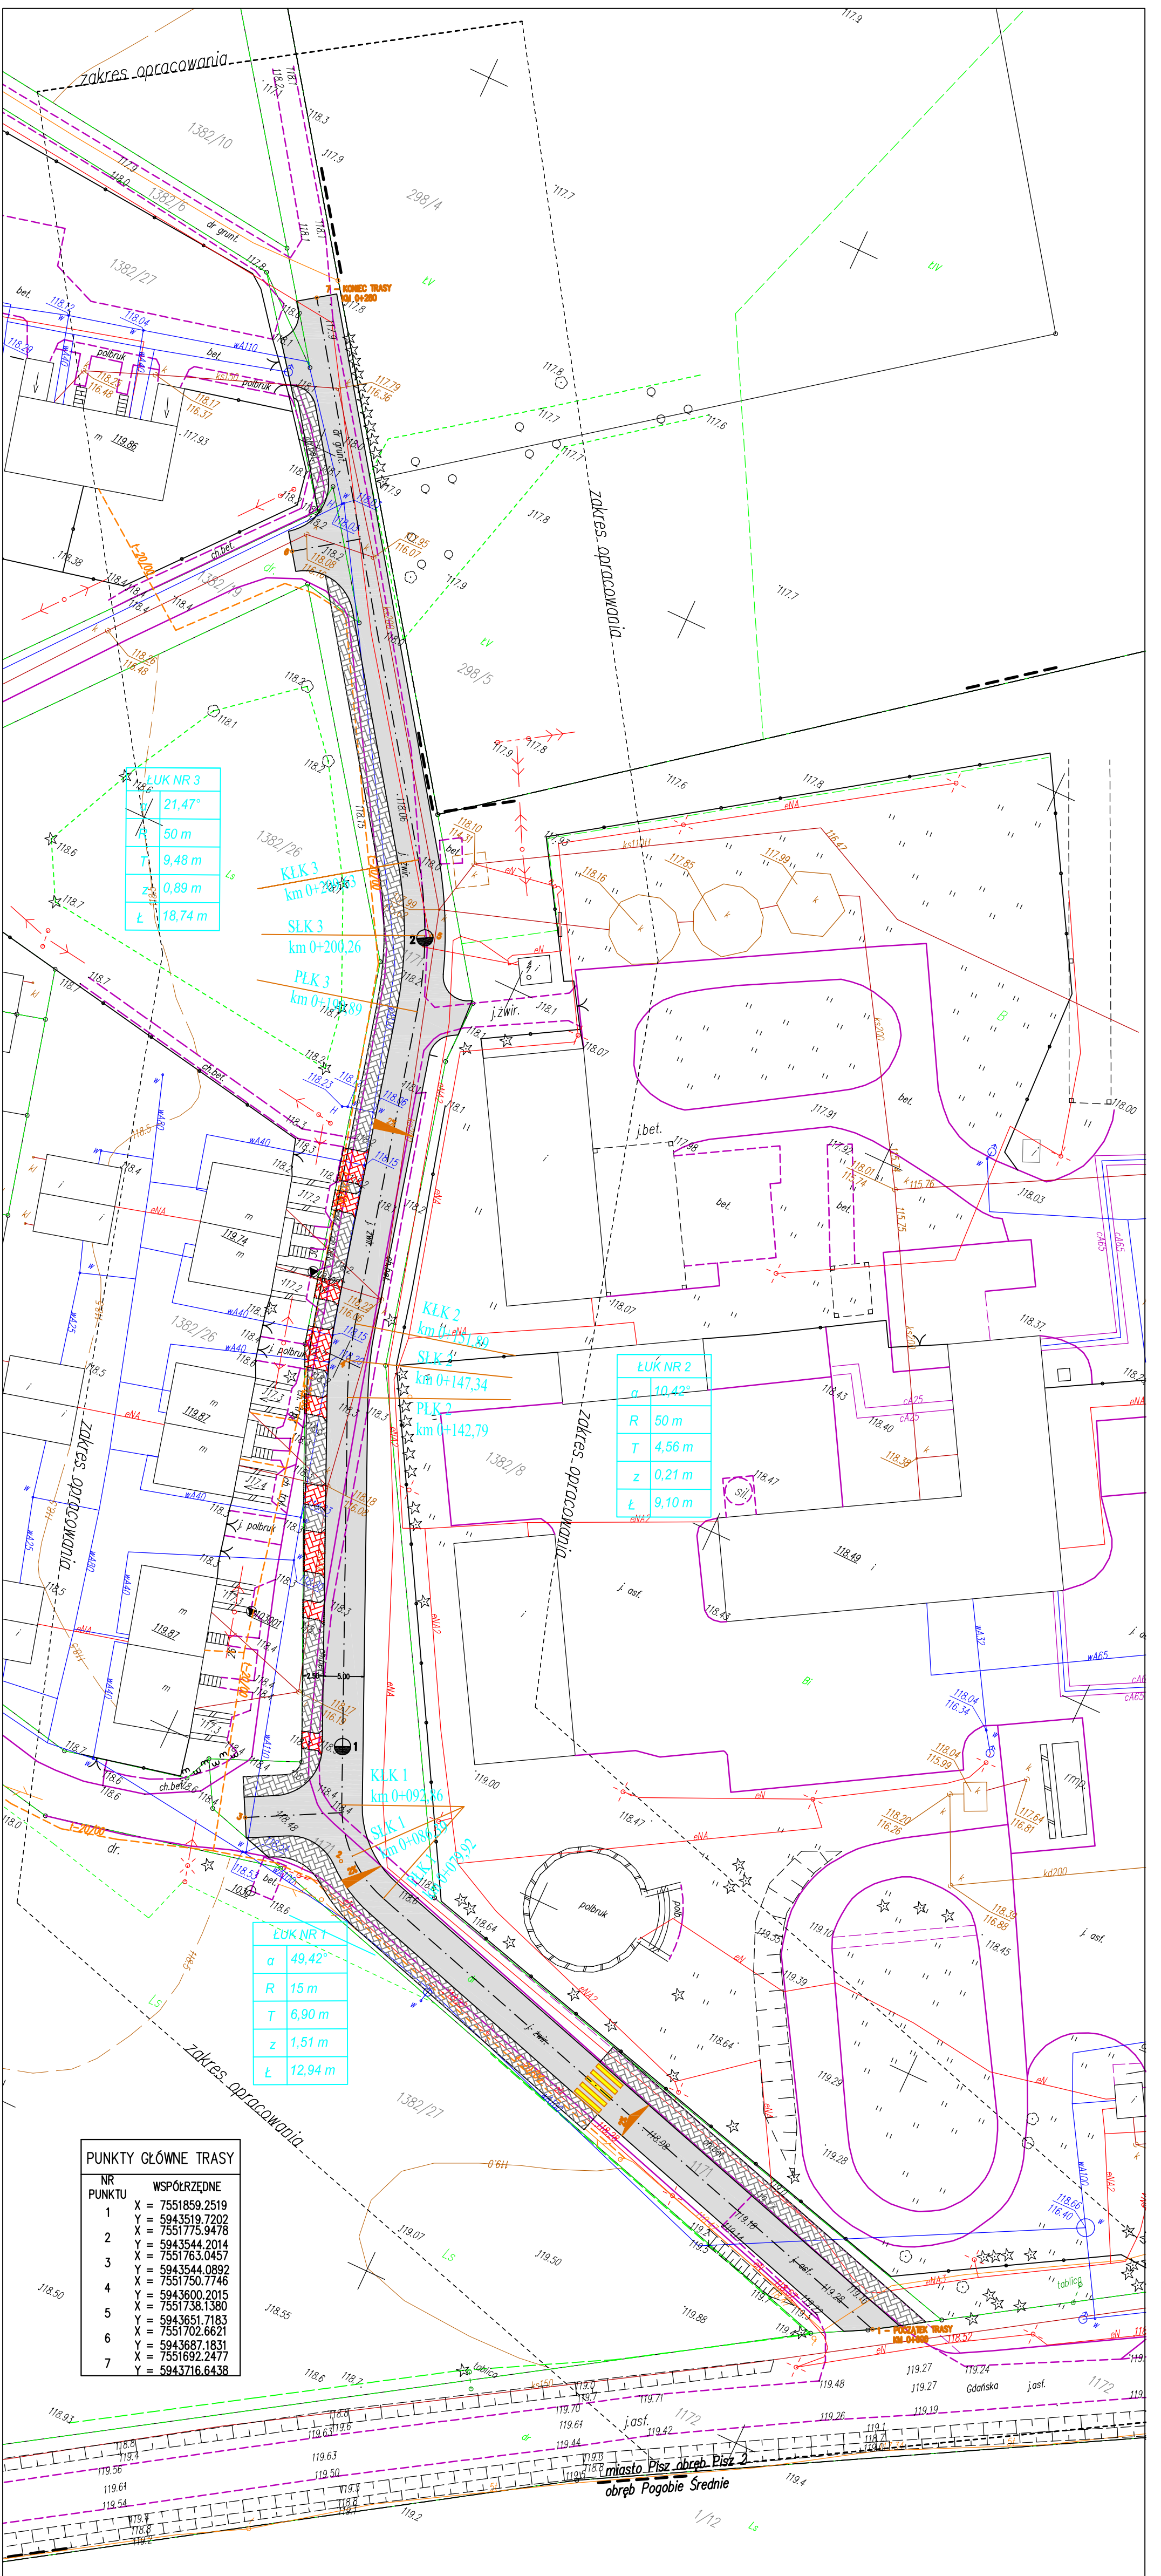

P I K	PRZEDSIĘBIORSTWO INŻYNIERII KOMUNALNEJ 12-200 Pisz, Maldanin 18A	
GMINA PISZ 12-200 PISZ UL. GIZEWIUSZA 6	OBIEKT: **PRZEBUDOWA DROGI DOJAZDOWEJ DO OSIEDLA PRZY UL. GDAŃSKIEJ W PISZU**	STADIUM: **PROJEKT BUDOWLANO - WYKONAWCZY NA DZIAŁKACH NR 1171, 1382/19, 1382/6**
Nazwa rys.	PLAN SYTUACYJNY	Nr.rys. 1
Projektant:	mgr inż. Krzysztof Leniec	upr. proj. Nr SUW-16/91
	DROGOWA	