wavin

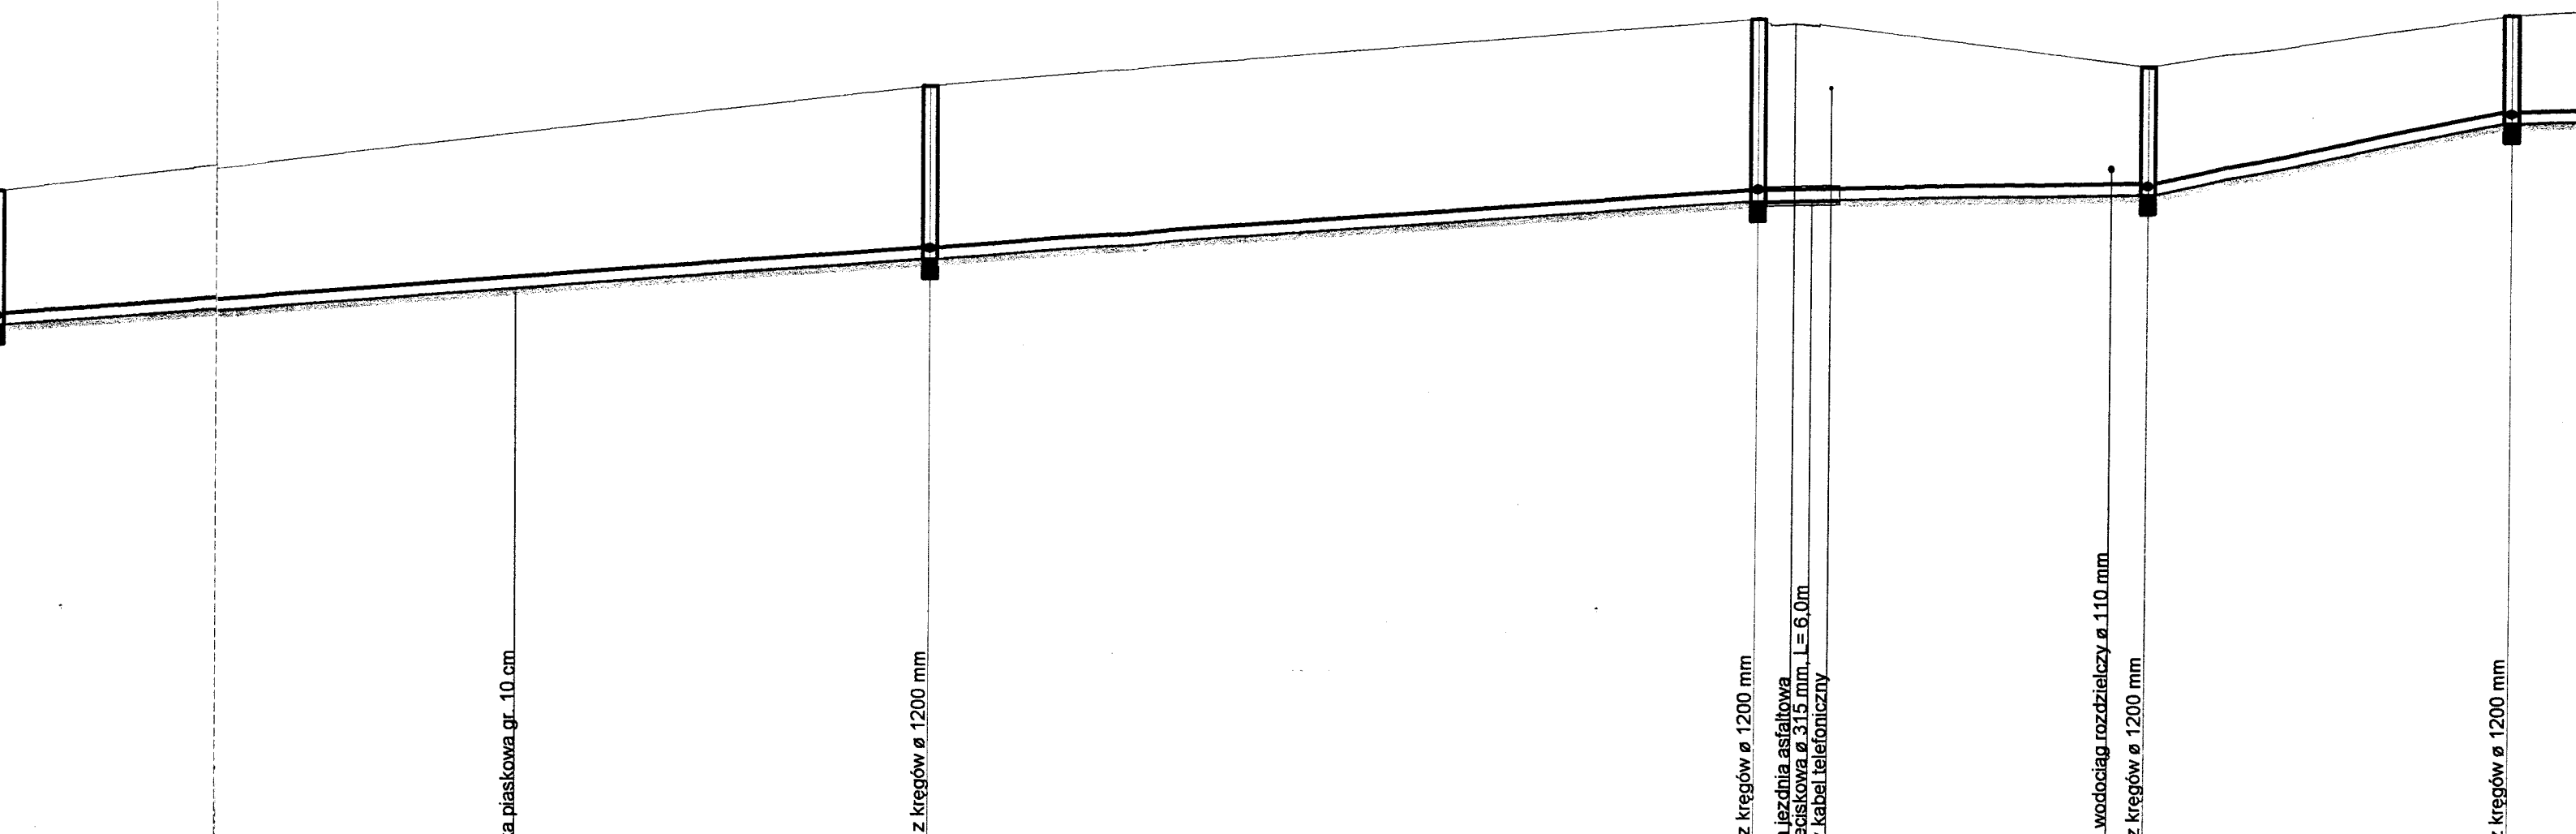
Podsypka piaskowa gr. 10 cm
Studzienka z kręgów ø 1200 mm
Studzienka z kręgów ø 1200 mm
Istniejąca jezdnia asfaltowa
Rura przeciskowa ø 315 mm, l = 6,0m
Istniejący kabel telefoniczny
Istniejący wodociąg rozdzielczy ø 110 mm
Studzienka z kręgów ø 1200 mm
Studzienka z kręgów ø 1200 mm
2.84
131.19
134.03
2.98
132.17
135.15
2.10
132.33
134.43
1.78
133.52
135.30
ø 200 Pipelife PVC-U
14,5 ‰
ø 200 Pipelife PVC-U
14,4 ‰
ø 200 Pipelife PVC-U
5,0 ‰
ø 200 Pipelife PVC-U
39,7 ‰
ø 200 P
74,00
68,00
32,00
30,00
S6
S5
S4
S3