

PLAN SYTUACYJNY

(ARKUSZ NR 20)
- SKALA 1:1000 -

LEGENDA:


- proj. sieć kanalizacji tłocznej PE
- proj. sieć wodociągowa PVC
- punkt charakterystyczny na granicy arkusza (proj. sieć kanalizacyjna)
- punkt charakterystyczny na granicy arkusza (proj. sieć wodociągowa)

Odległości pomiędzy punktami charakterystycznymi na arkuszu:
17 - 18 - PE Dn 110 mm; L=886 m
K - L - PVC Dn 110 mm; L=886 m

UWAGA:

Podczas wykonywania robót ziemnych zachować odległość min 1,5 m od krawędzi wykopów do słupów energetycznych, telekomunikacyjnych i znaków geodezyjnych;

OBIEKT: SIEĆ KANALIZACJI TŁOZNO - GRAWITACYJNEJ Z PRZYŁĄCZAMI, TRANZYT SIECI WODOCIĄGOWEJ ORAZ SIEĆ WODOCIĄGOWA Z PRZYŁĄCZAMI w zakresie miejscowości: Borki, Kałęczyn, Zawady, Maszty, Kolonia, Pietrzyki, Liski, Bogumiły, Turpwo Małe, Turpwo Duże, Jeże Zagospodarowania Przestrzennego i Budownictwa - gmina Pisz -		Skala 1:1000
NAZWA RYS.: Arkusz nr 20		
Projekt budowlany	Branża Sanitarna.	
Projektant: mgr inż. Krzysztof Duda	- upr. proj. LOM-42	
Sprawdził: mgr inż. Sylwia Kozłowska - Kaliś	- upr. proj. PDL0092/PWOS/04	
Data stycznia 2006		

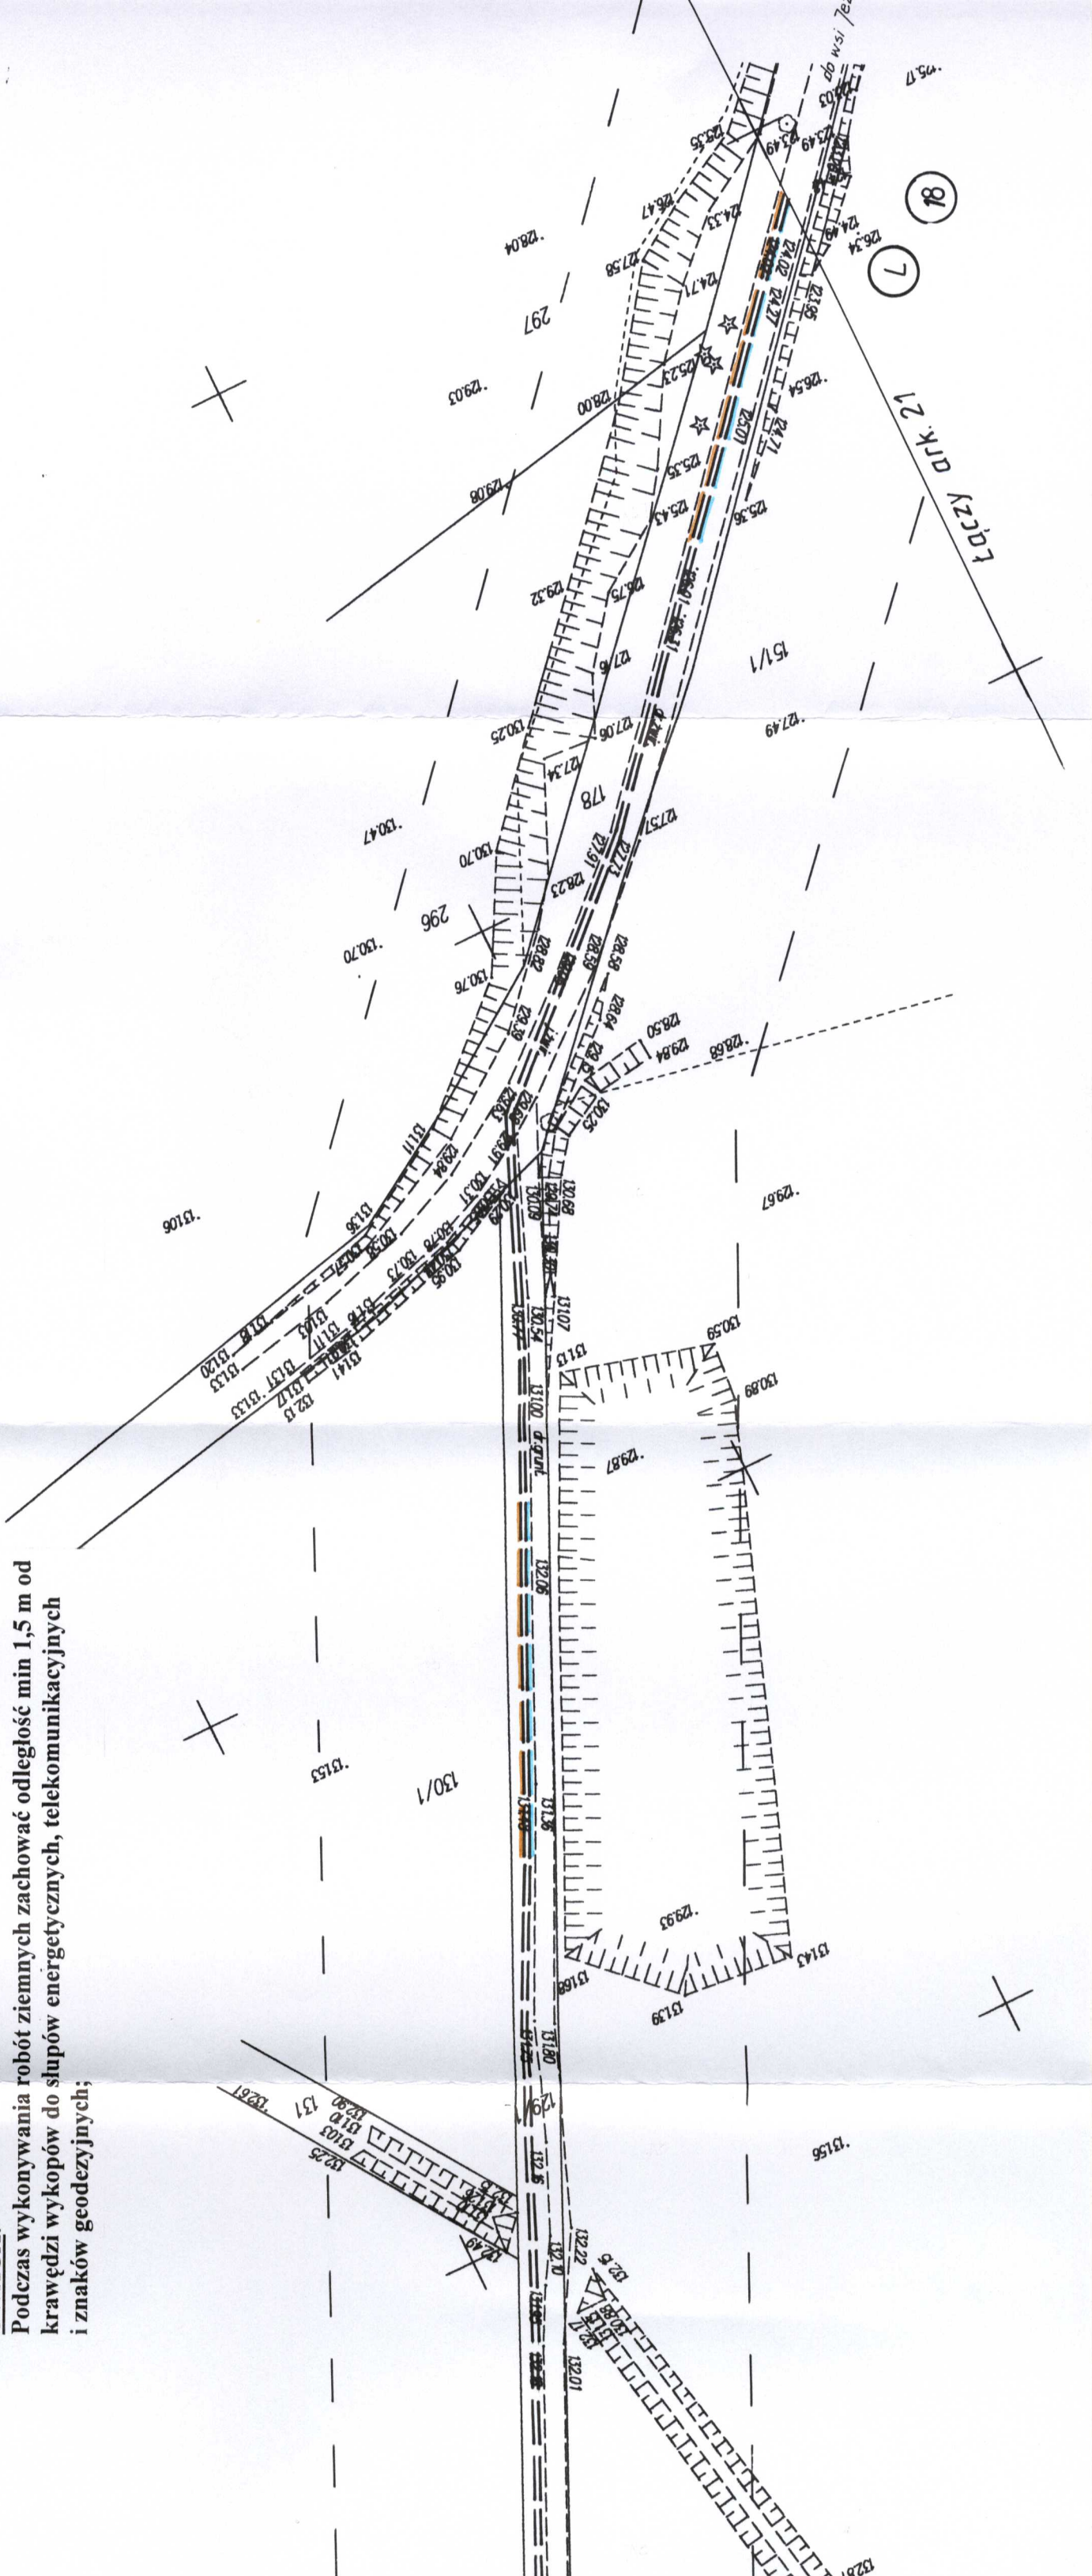

PLAN SYT

(ARKUS
- SKALA

LEGENDA:


- proj. sieć kanalizacji
- proj. sieć wodociągowa
- punkt charakterystyczny
- (proj. sieć kanalizacji)
- punkt charakterystyczny
- (proj. sieć wodociągowa)

K - L - PVC Dn 110 mm: L=88

UWAGA:

Podczas wykonywania robót ziemi krawędzi wykopów do słupów i znaków geodezyjnych;


Obręb JEŻE

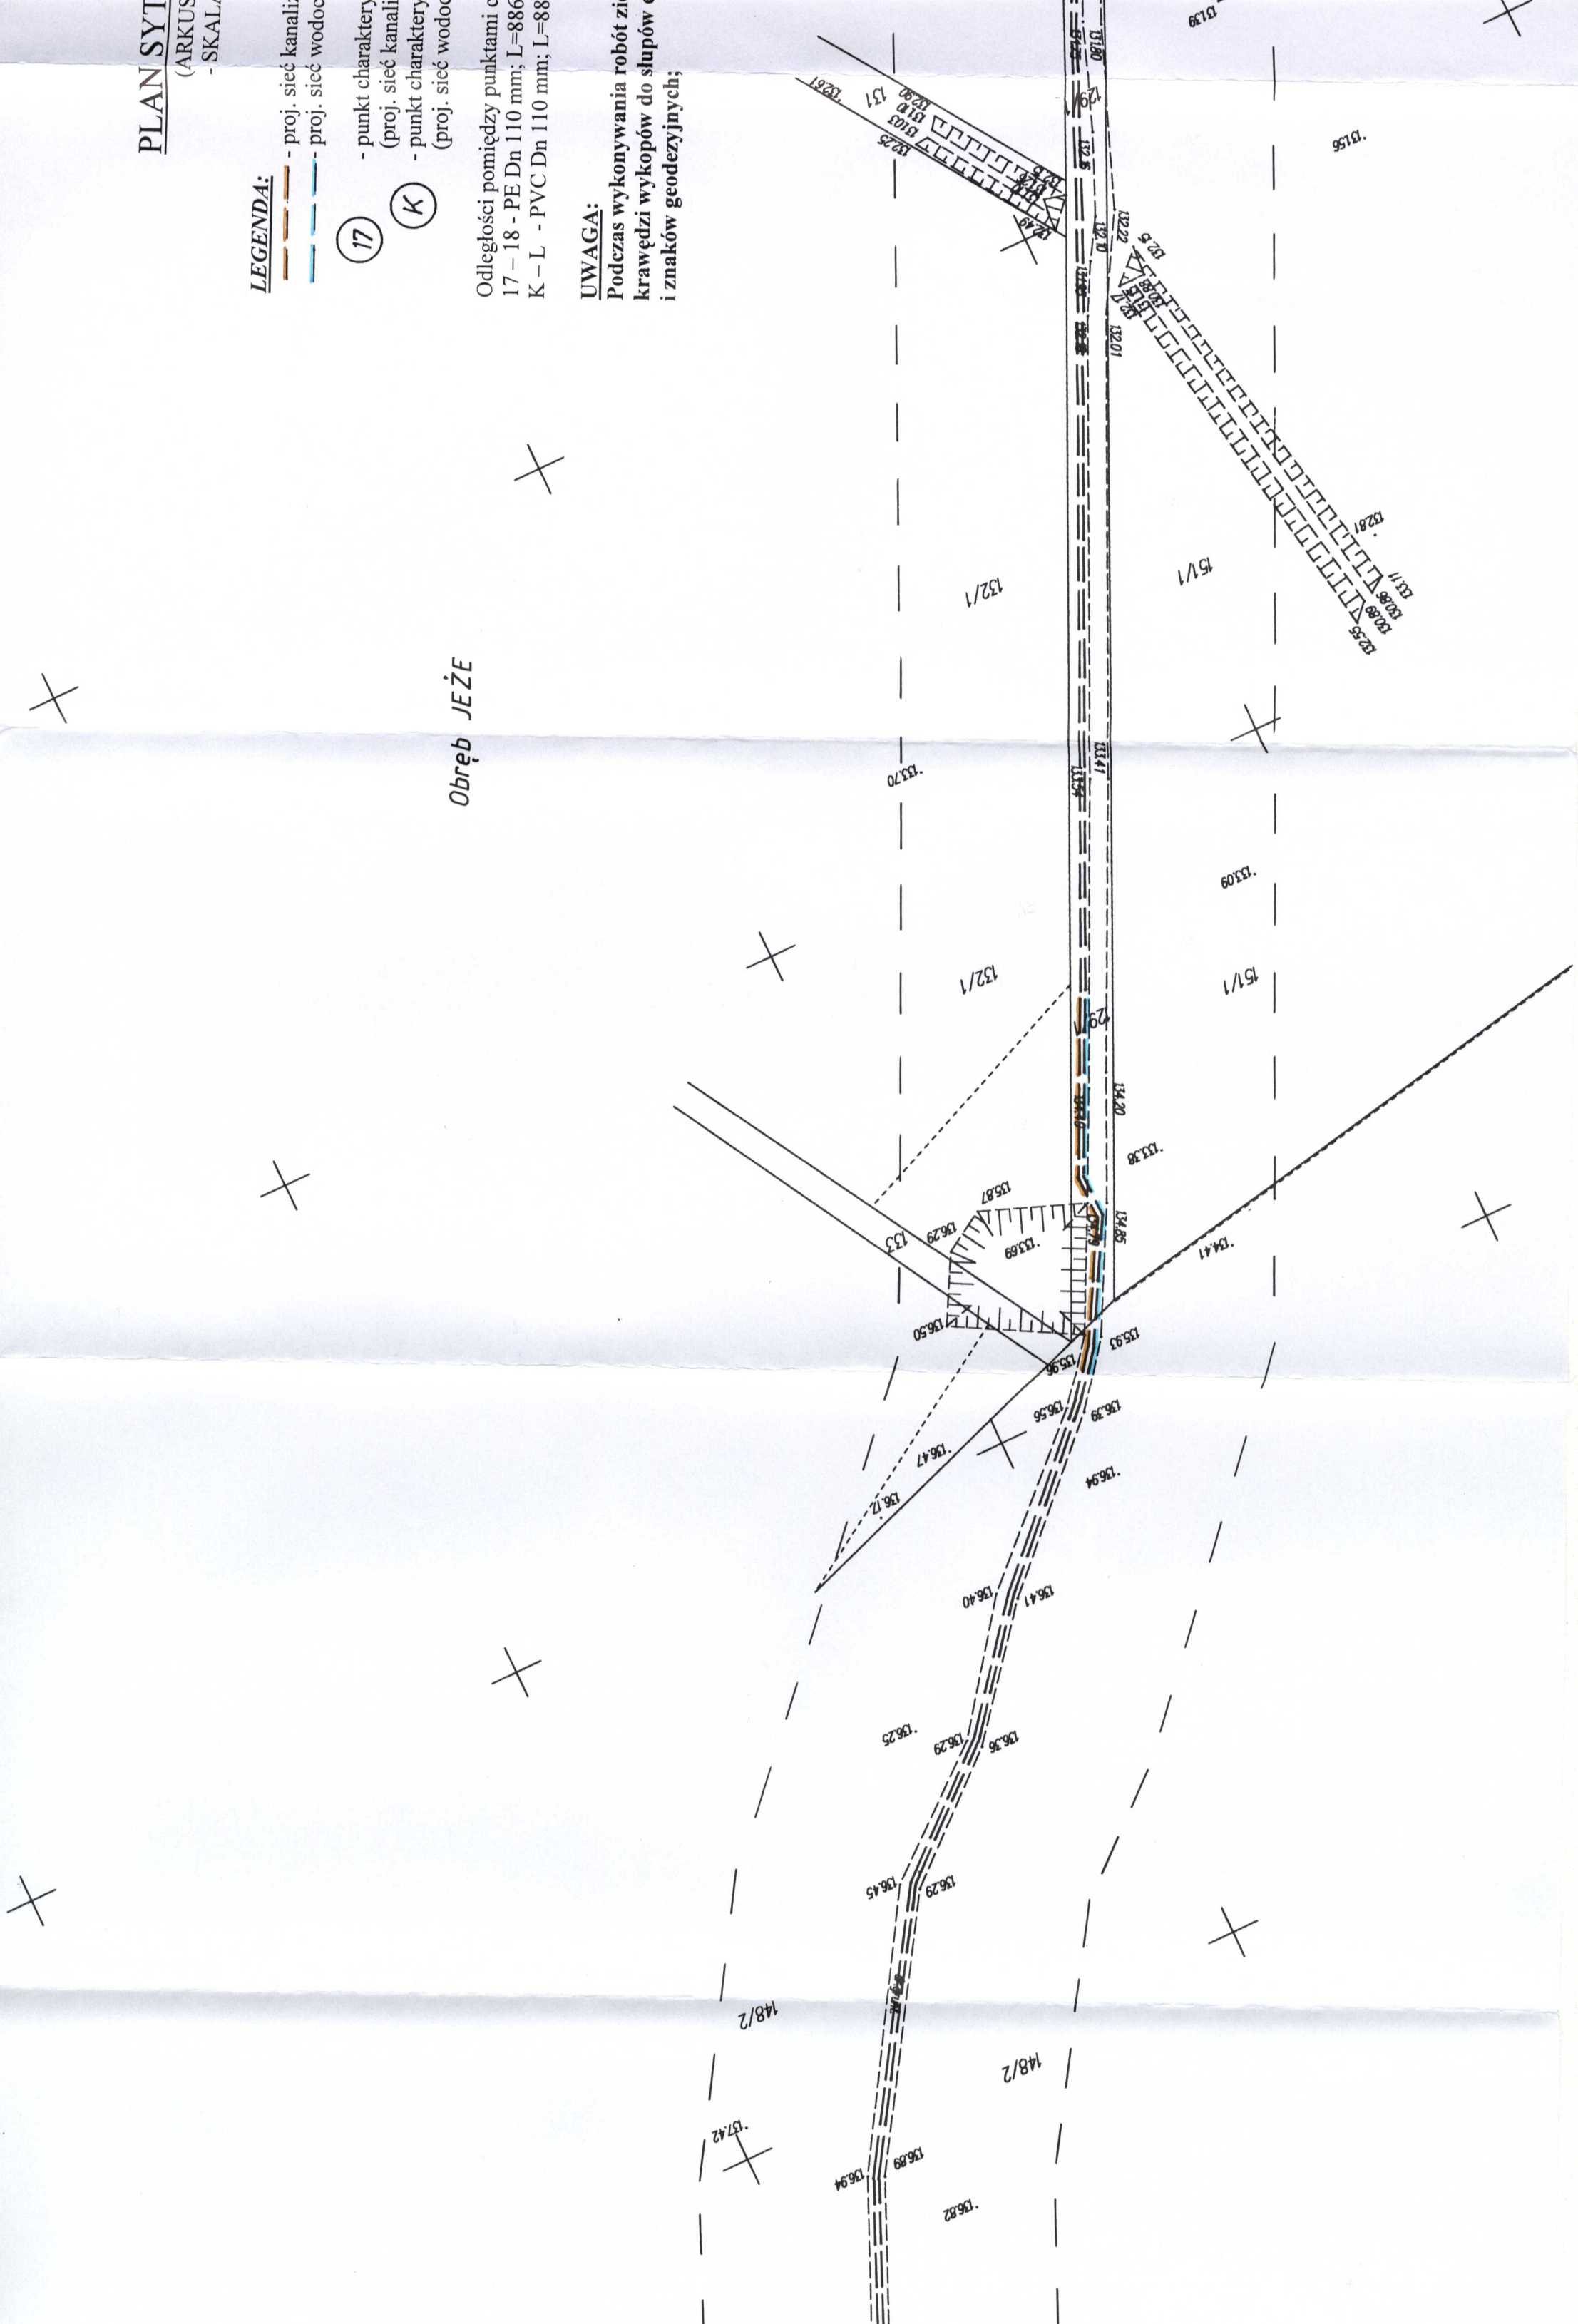

Wszystkie obiekty budowane podlegają wyliczeniu przez jednostki wykonawstwa geodezyjnego lub przez osoby fizyczne posiadające zezwolenie na wykonywanie robót geodezyjnych.

Nie wydłuża się istnienia w terenie
innych urządzeń podziemnych, o których
brak informacji wynika z zaszczer-
ci historycznych lub niedopełnienia
przepisów zgłoszenia do inwentaryzacji
(Ustawa Prawo Geodezyjne i Kartograficzne
Dz. U. 30/1989, poz. 163)

Zestawienie arkuszy

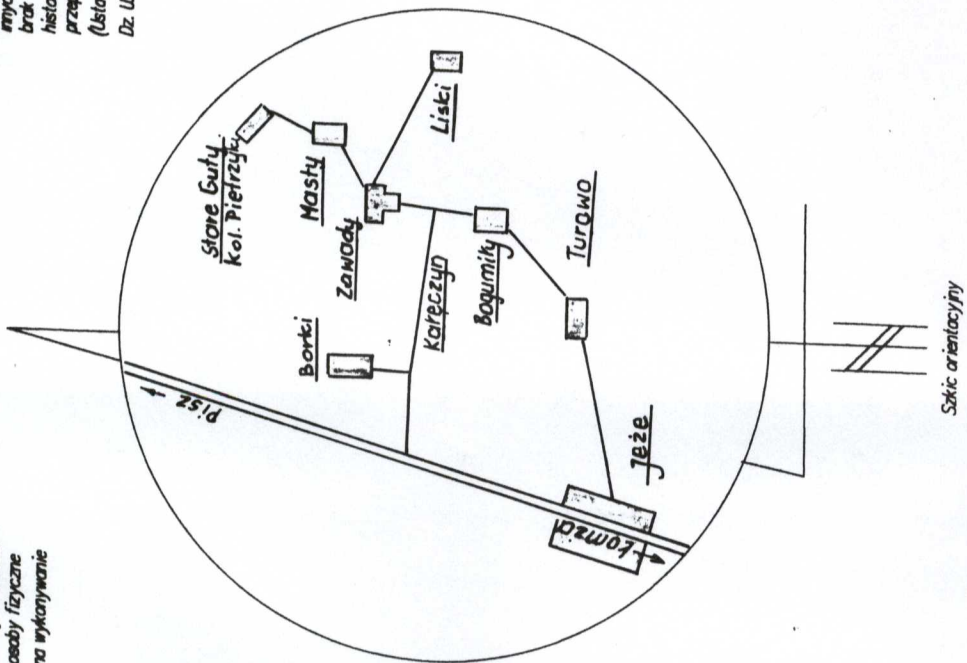

Szkic orientacyjny

MAPA DO CELÓW PROJEKTOWYCH

SKALA 1: 1000

ARK. (20

Trasa: Borki, Kałęczyn, Zawady, Masty, Kolonia Pietrzyki, Liski, Bogumiły, Turowo, Jeże.

Gmina: Pisz

województwo: warmińsko-mazurskie

Sekcje mapy zasadniczej:

234. M1022, 234. M1024, 234. M1033, 234. M1072, 234. M1081, 234. M1082, 234. M1091, 234. M1082, 234. M1083,
234. M1044, 234. M1051, 234. M1053, 234. M1101, 234. M1102, 234. M1104, 234. B23203, 234. B23251, 234. B23253,
234. M1141, 234. M1143, 234. M1181, 234. M1182, 234. M1184, 234. M1241, 234. M1242, 234. M1244, 234. M3041,
234. M1042, 234. M1043, 234. M3034, 234. M3082, 234. M3084, 234. M3132, 234. M3134, 234. M1182, 234. M1184,
234. M1271, 234. M3232, 234. M3233, 234. B21031

Mapa aktualna w dniu: 12.11.2005 r.

Niniejszą mapę sporządziło
Biuro Usług Geodezyjnych
Zbigniew Deniszewski
na podstawie materiałów archiwalnych i pomiaru
wzupelniającego z roku 2005.

Nr proc.: 1441/75/2005

Wtórnik matrycy znajduje się
w zasobie Geodzyjnym i Kartograficznym
STAROSTWA POWIATOWEGO w PISZU
pod Nr. 16035 - 663-670/05.
wydano dnia 30 - 11-2005,
wpisano pod Nr. 35/2005,

~~005-
ZUP. PAROSTY
WZOSEK
INŻ. PIŁNYK POMATOWN
GEODETA POMATOWN~~