





Ocieplenie w obrębie połączenia z zakotwionym elementem budowlanym

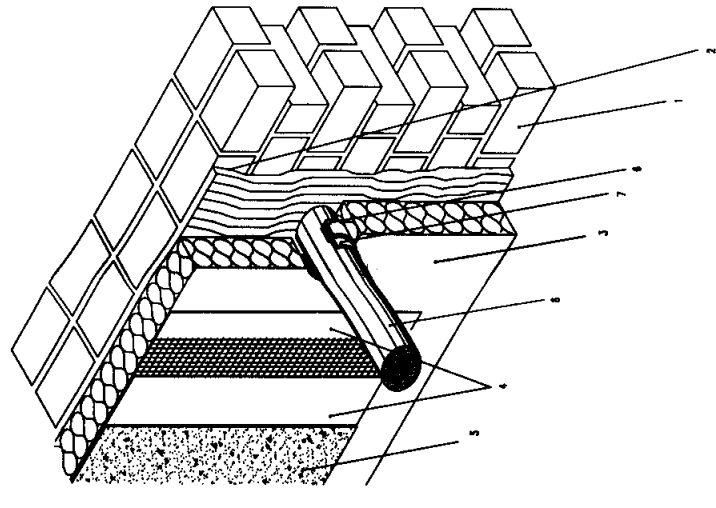

- 1 Ściana zewnętrzna
- 2 Klej do systemów ociepleniowych
- 3 Płyta termoizolacyjna
- 4 Klej do systemów ociepleniowych
- 5 Tynk cienkowarstwowy

- 6 Taśma uszczelniająca
7 Elastyczny kit uszczelniający lub taśma natynkowa
8 Wspornik poręczy
9 Czółowa płyta balkonowa

Ocieplenie w obrębie narożnika budynku

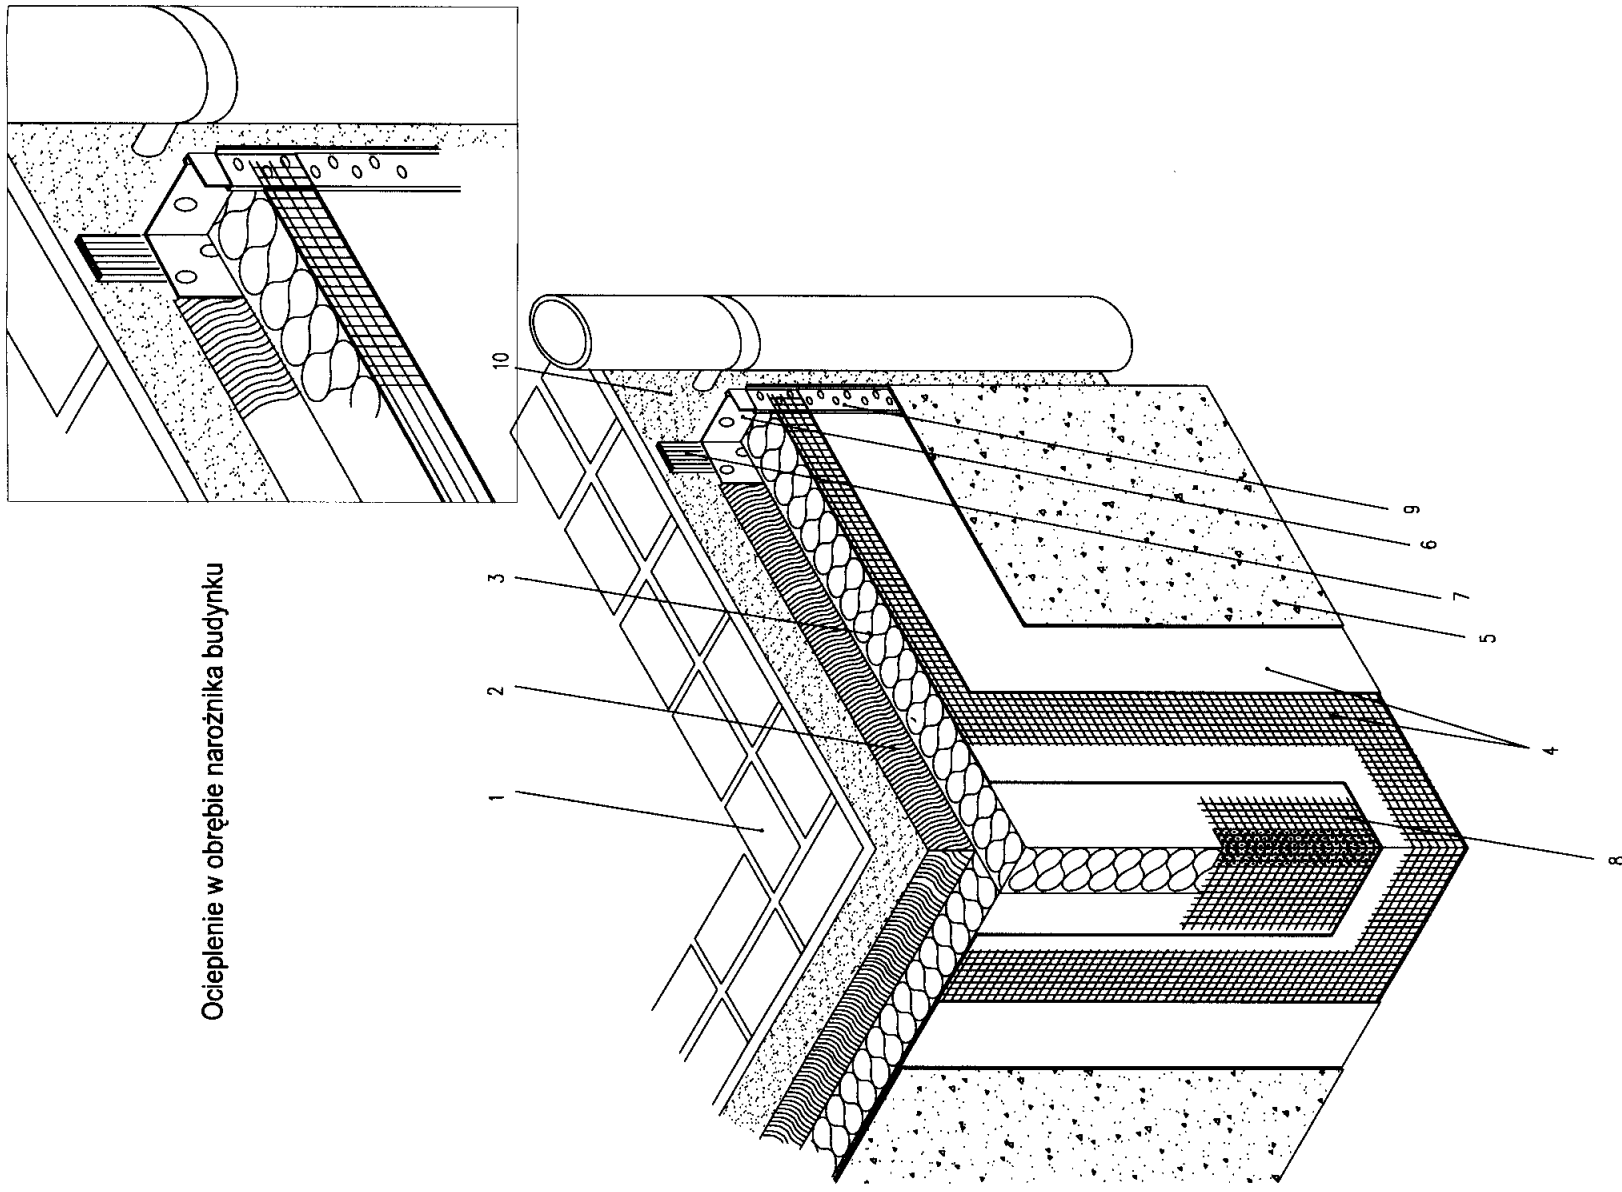

- 1 Ściana zewnętrzna
- 2 Klej do systemów ociepleniowych
- 3 Płyta termoizolacyjna
- 4 Klej do systemów ociepleniowych włókna szklanego
- 5 Tynk cienkowarstwowy

- 6 Listwa startowa (cokolowa)
7 Taśma uszczelniająca
8 Katownik ochronny do naroży
9 Profil wykończeniowy do tyńków (nakładka) - zalecany dla grubości ponad 3 mm
10 Tynek mineralny