
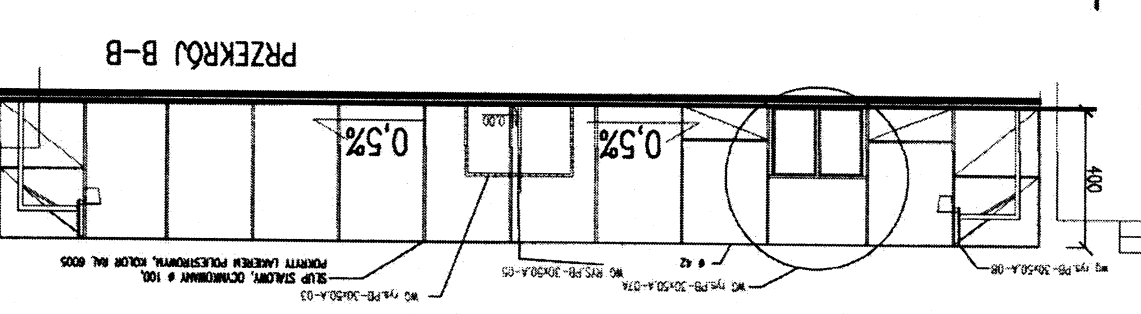


1	2	
1	2	

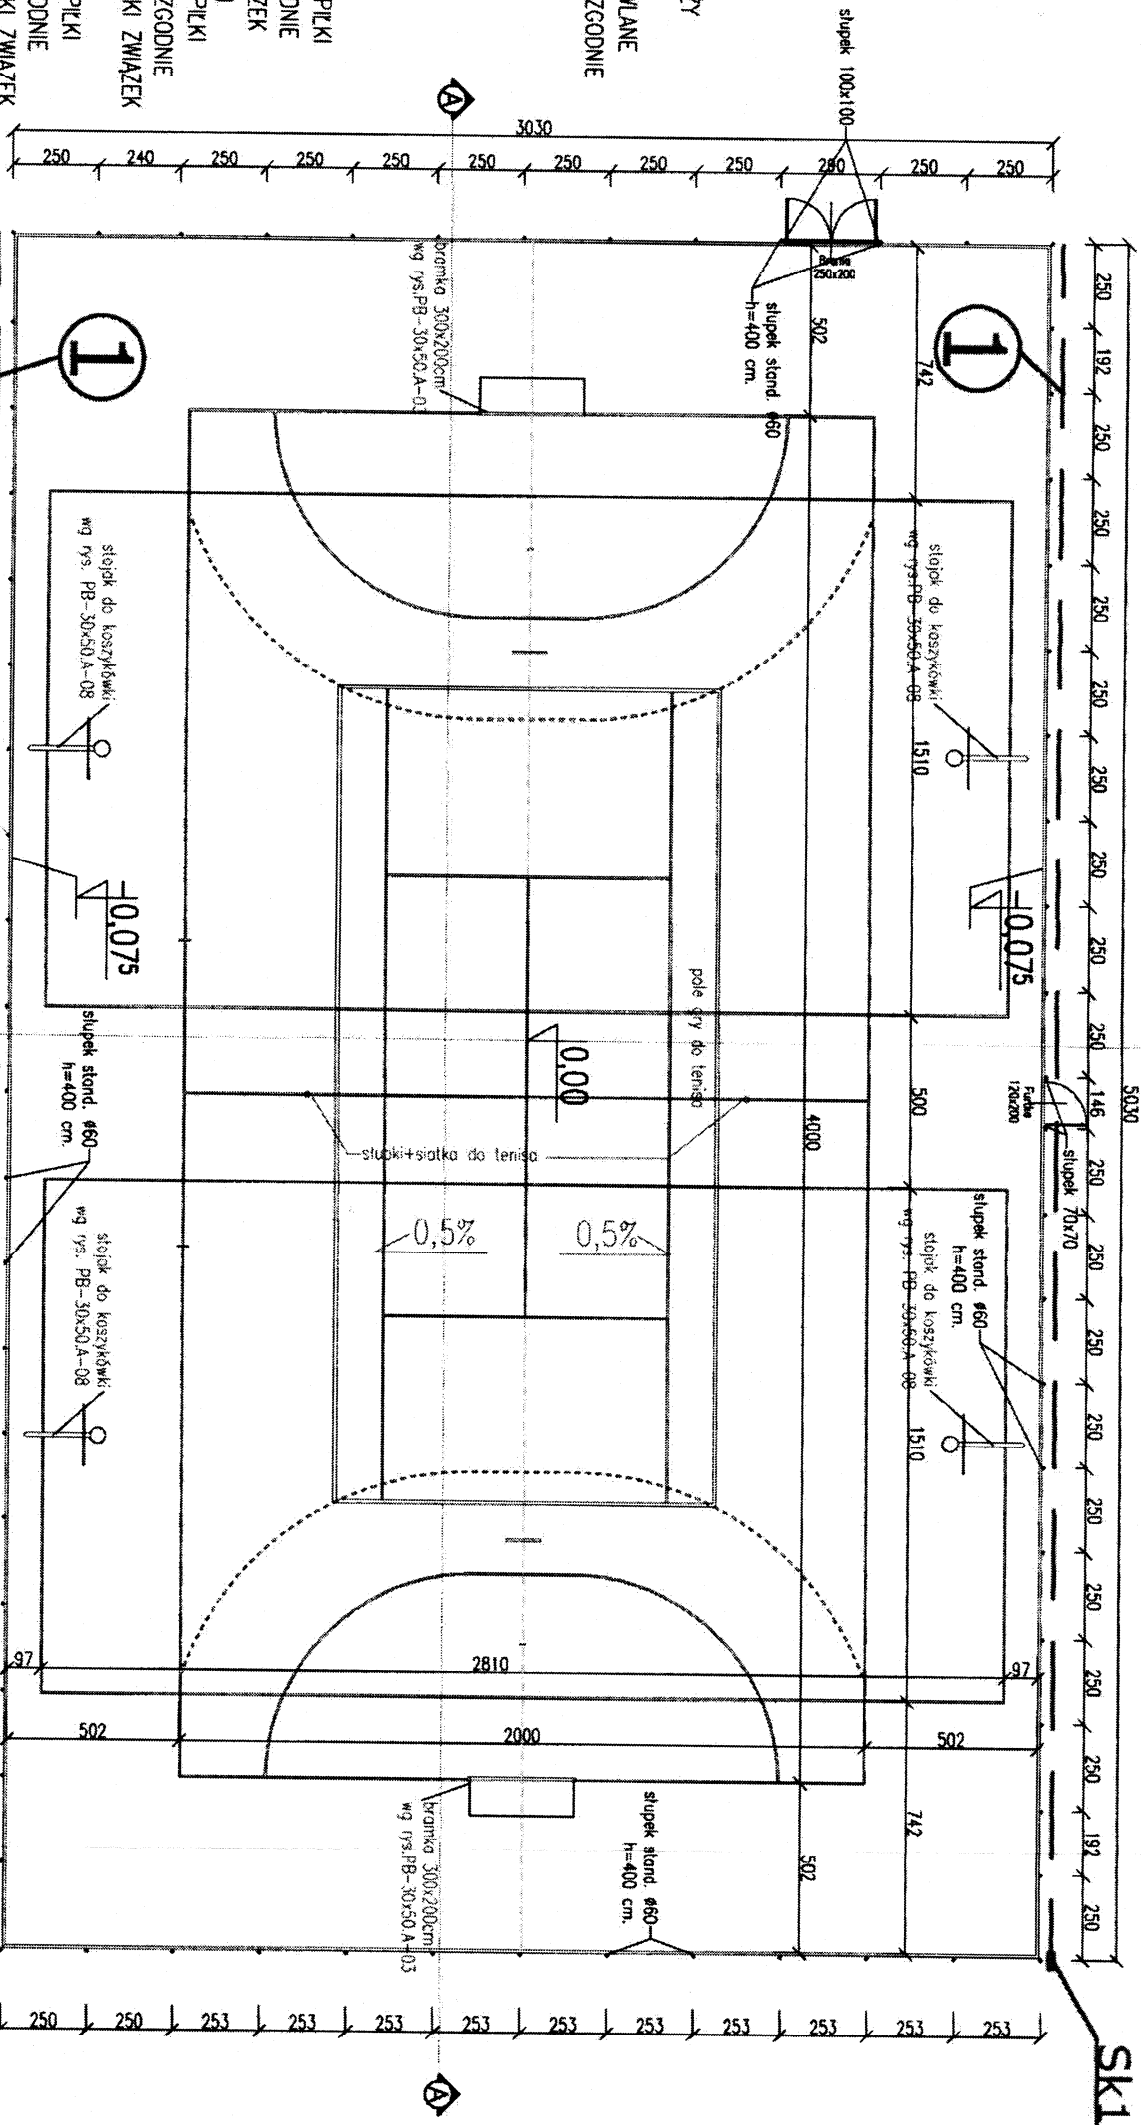

1	2	
1	2	

- UWAGA:
- WSKAZANIE WYMIARÓW Należy
  - SPRAWDZIĆ NA BUDOWIE
  - WSZYSTKIE ROBÓTY BUDOWLANE
  - WINNY BYĆ PROWADZONE ZGODNIE
  - ZE SZTUKĄ BUDOWLANĄ
- UWAGA:
- OZNAKOWANIE BOISKA DO PIŁKI
  - RĘCZNEJ WYKONYWAĆ ZGODNIE
  - Z PRZEPISAMI ZPRP (ZWIĄZEK
  - PIŁKI RĘCZNEJ W POLSCE)
  - OZNAKOWANIE BOISKA DO PIŁKI
  - KOSZYKOWEJ WYKONYWAĆ ZGODNIE
  - Z PRZEPISAMI PZPK (POLSKI ZWIĄZEK
  - PIŁKI KOSZYKOWEJ)
  - OZNAKOWANIE BOISKA DO PIŁKI
  - SIATKOWEJ WYKONYWAĆ ZGODNIE
  - Z PRZEPISAMI PZPS (POLSKI ZWIĄZEK
  - DO PIŁKI SIATKOWEJ)

1

KORTKA SZCZELINOWE SYSTEM Z POKRYWĄ Z TWORZYWA SZTUCZNEGO  
LWT 125, L=1,0m + skrzyńko przyłączeni L=0,5m  
Z RUSZCIEM STALOWYM OCYNK. Z POPRZECZNYMI MOSTKAMI

LEGENDA

- (A) - POLIURETAN NA BIEGUNIE
- (B) - POLIURETAN NA ASFALCIE

PROJEKTOWAŁ: DR INŻ. ARCH. MACIEJ STOLAK

SPRAWDZIŁ: DR INŻ. ARCH. TOMASZ MACZKOWSKI

PROJEKTOWAŁ: MGR INŻ. EWA DOBRONOWSKA

SPRAWDZIŁ: MGR INŻ. EWA BEKO






