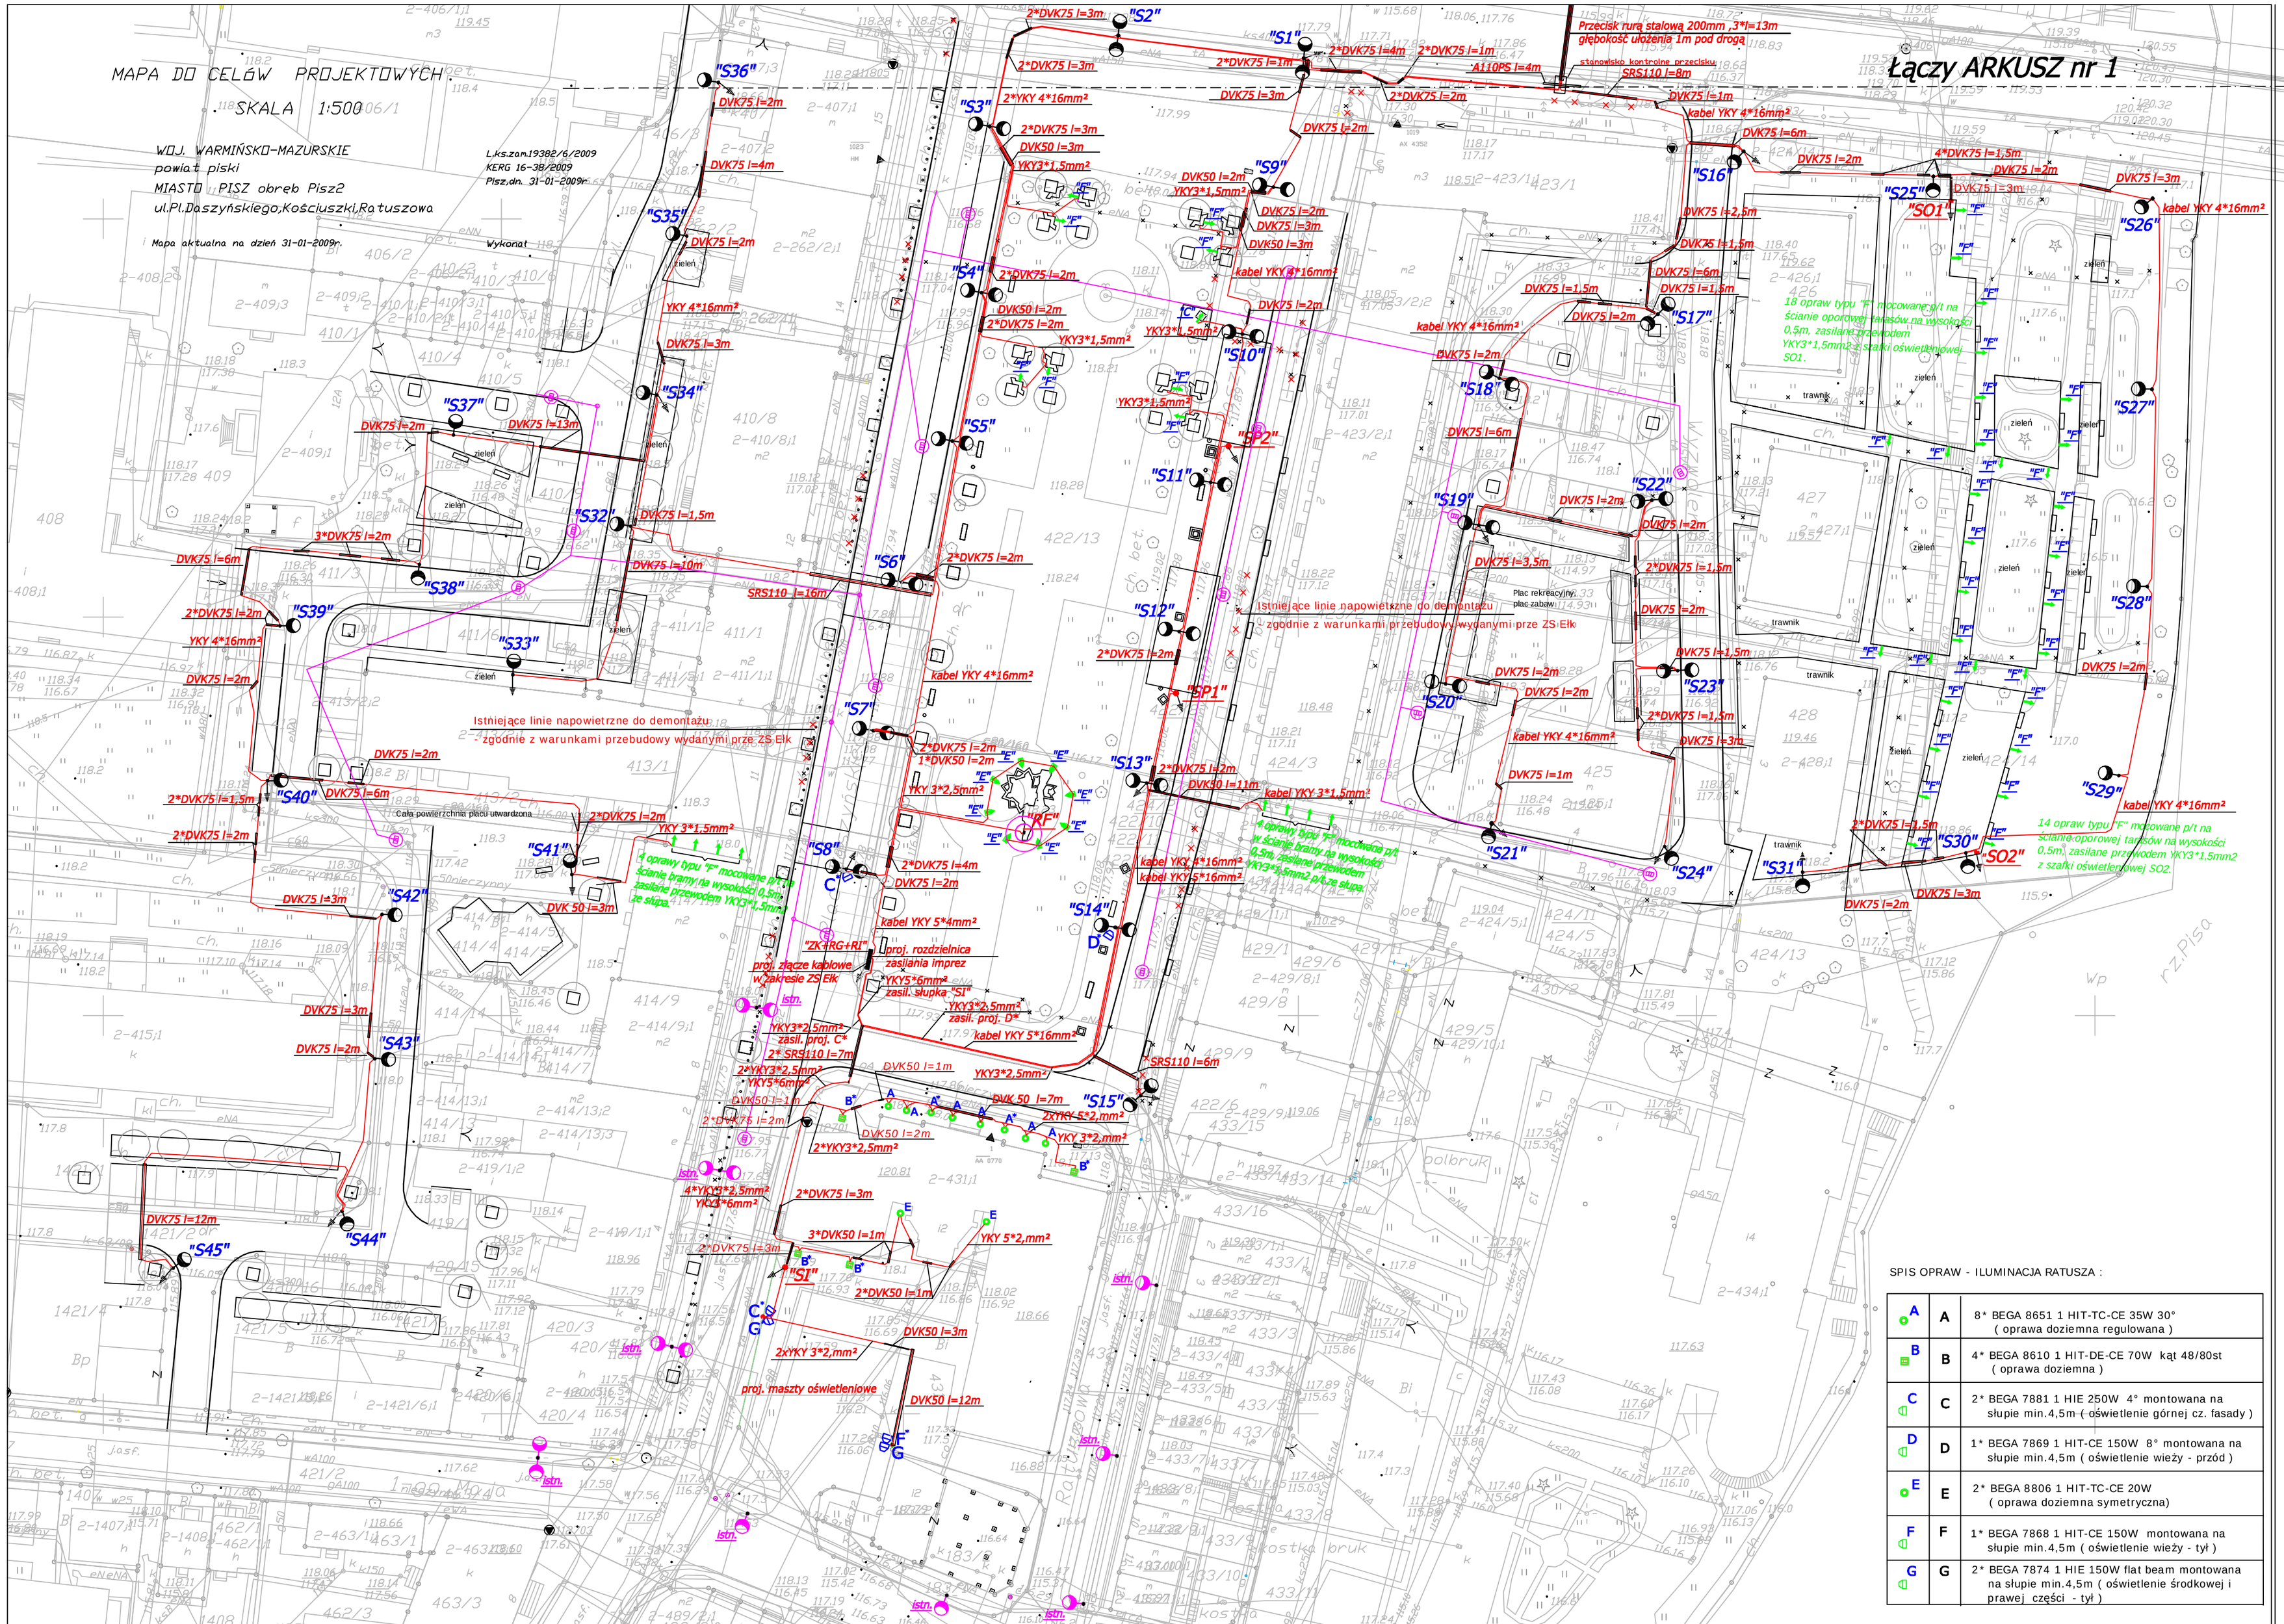

SPIS OPRAW - ILUMINACJA RATUSZA :

A	A	8* BEGA 8651 1 HIT-TC-CE 35W 30° (oprawa doziemna regulowana)
B	B	4* BEGA 8610 1 HIT-DE-CE 70W kąt 48/80st (oprawa doziemna)
C	C	2* BEGA 7881 1 HIE 250W 4° montowana na słupie min.4,5m (oświetlenie górnej cz. fasady)
D	D	1* BEGA 7869 1 HIT-CE 150W 8° montowana na słupie min.4,5m (oświetlenie wieży - przód)
E	E	2* BEGA 8806 1 HIT-TC-CE 20W (oprawa doziemna symetryczna)
F	F	1* BEGA 7868 1 HIT-CE 150W montowana na słupie min.4,5m (oświetlenie wieży - tył)
G	G	2* BEGA 7874 1 HIE 150W flat beam montowana na słupie min.4,5m (oświetlenie środkowej i prawej części - tył)

ARKUSZ nr 2

REWITALIZACJA ŚRÓDMIEŚCIA MIASTA PISZ

Legenda:
- proj. sieć kablowa 0,4kV
- sieć elektryczna 0,4kV do likwidacji
- rury osłonowe kabli
- "S15" proj. latarnie oświetleniowe
- istn. latarnie oświetleniowe
- proj. uziemienie
- "SI" słupek zasil.iluminacji ratusza
- "SP1" słupek poboru energii
- "SO2" rozdzielia oświetleniowa

Rys. Nr E-2

Temat: Adres:	Plan kablowych sieci oświetlenia terenu oraz sieci rozdzielczej imprez w Piszu.
Faza:	Projekt budowlany zamienny
Autor: Uprawnienia:	mgr inż. Piotr Ciotrowski
Data:	kwiecień 2009r. — Podpis: