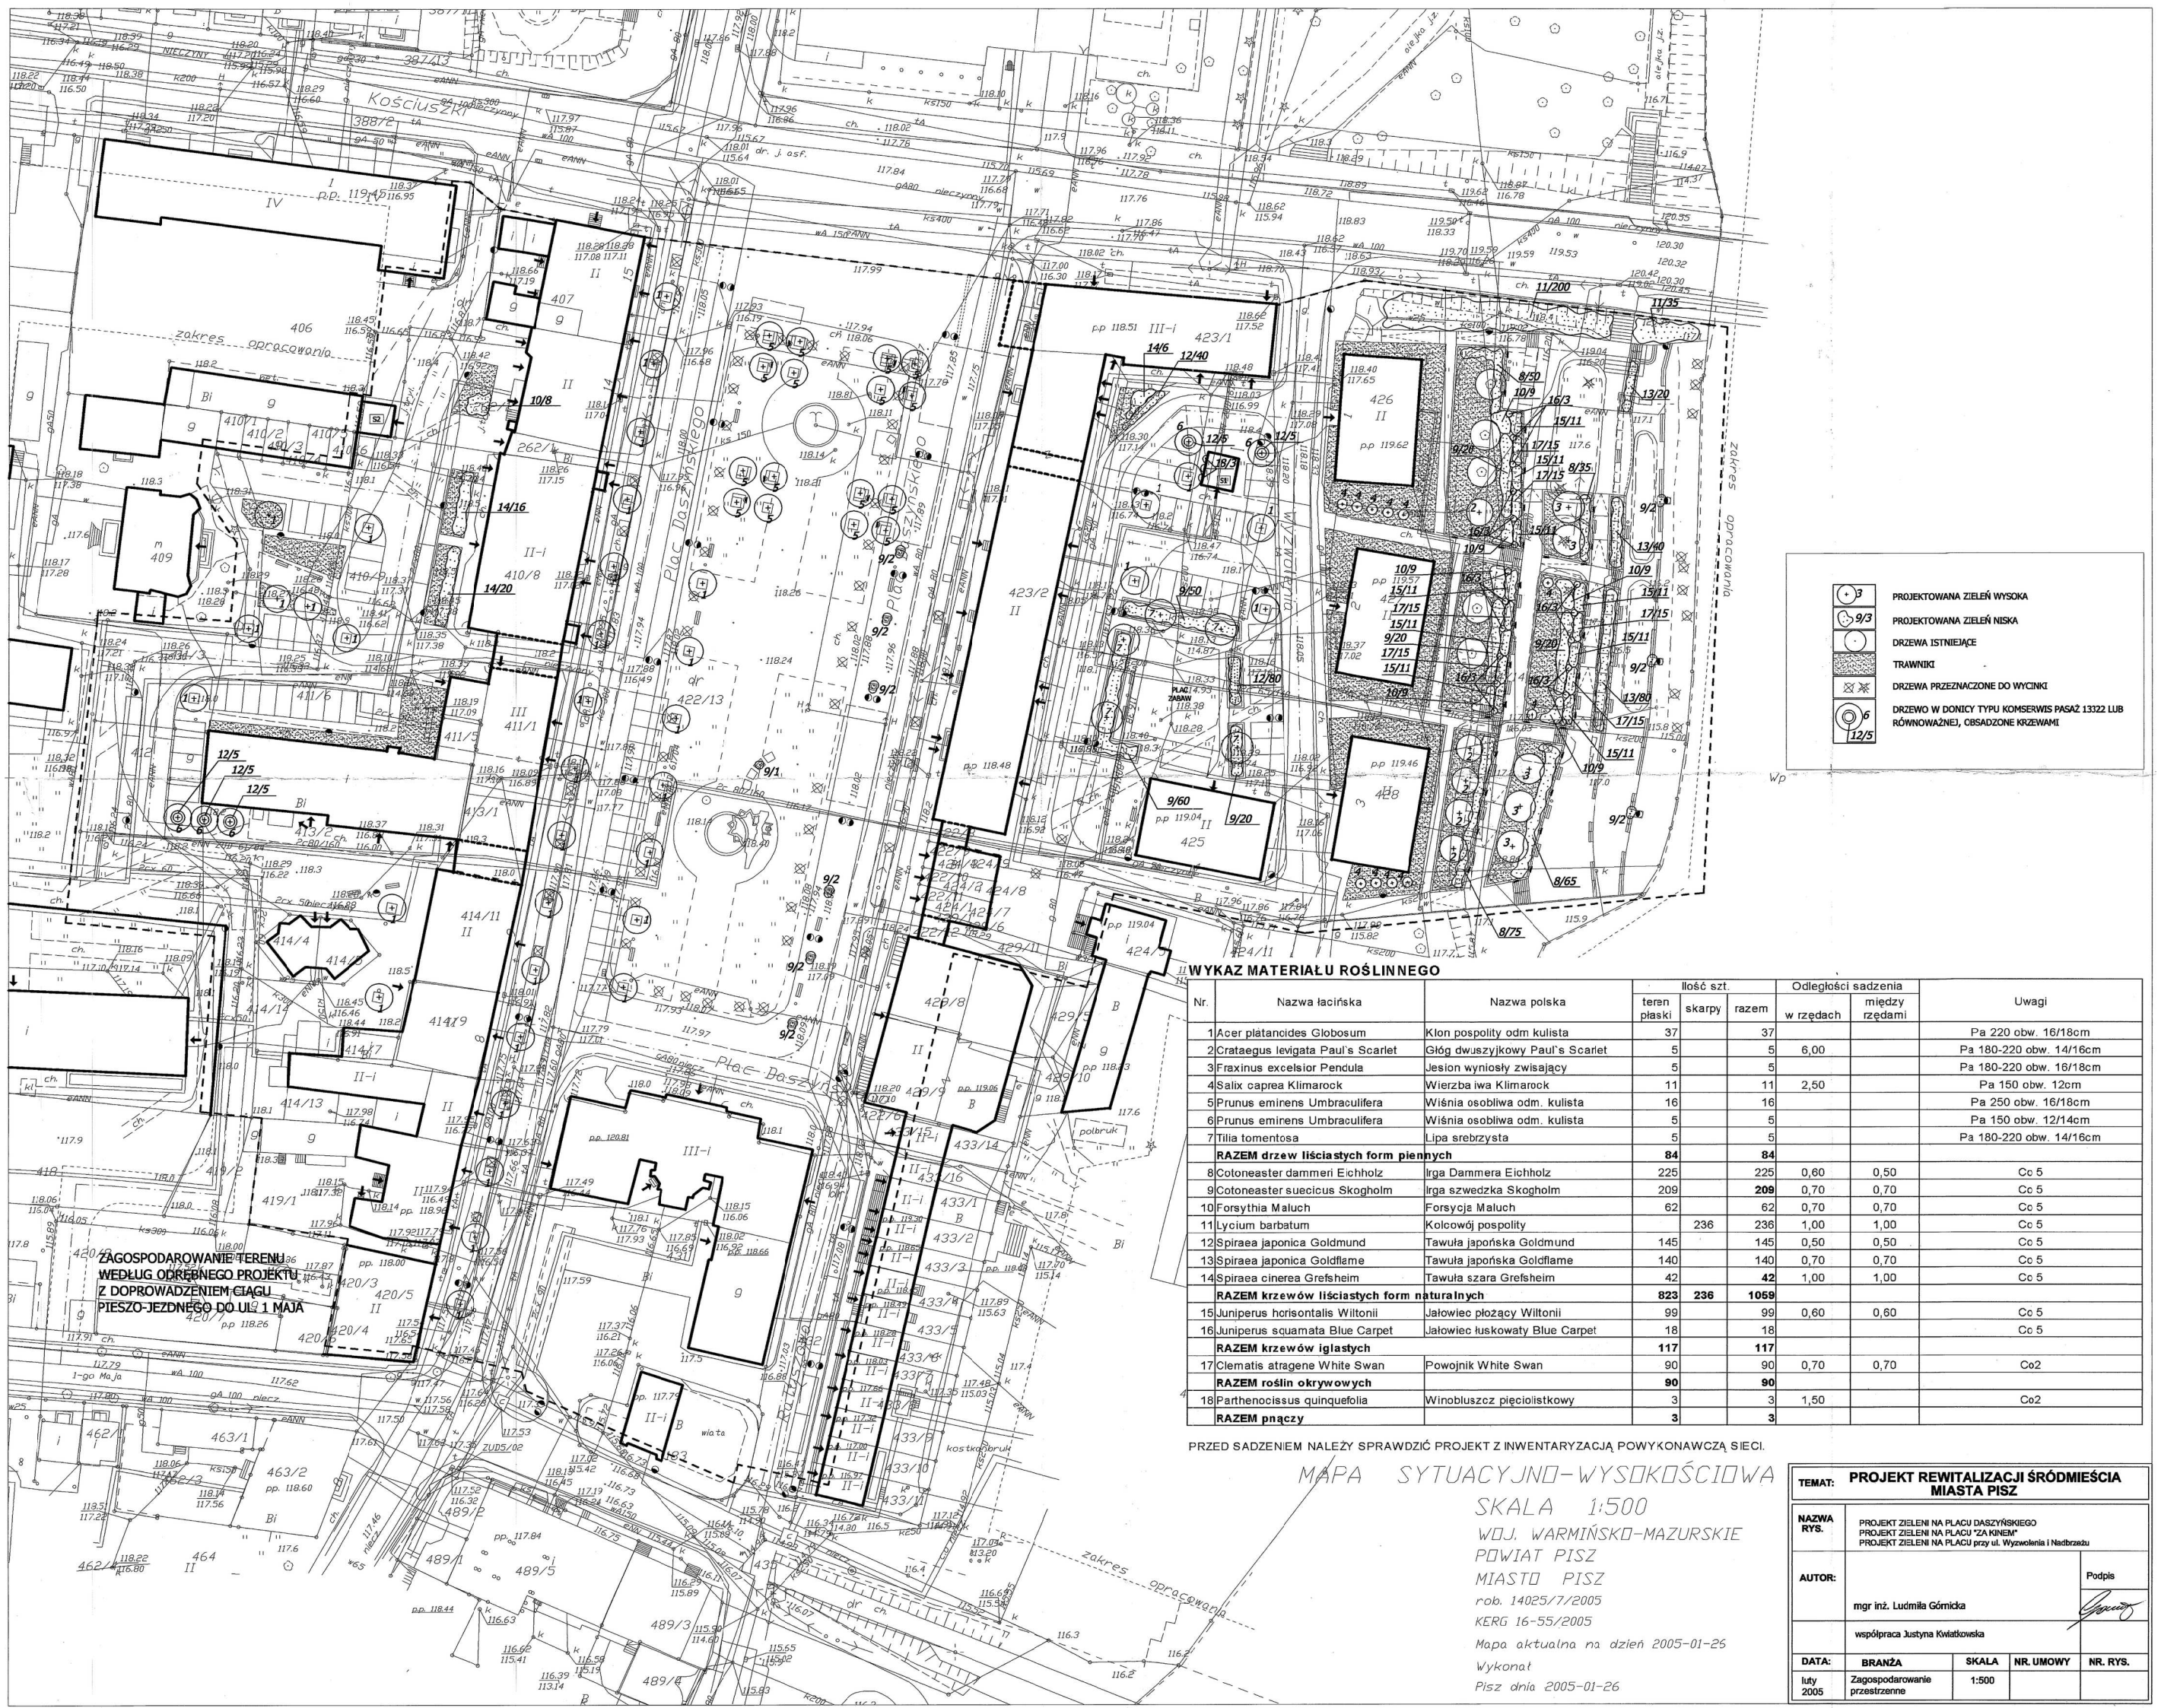

WYKAZ MATERIAŁU ROŚLINNEGO

Nr.	Nazwa łacińska	Nazwa polska	Ilość szt. teren płaski	Ilość szt. skarpy	Ilość szt. razem	Odległości sadzenia w rzędach	Odległości sadzenia między rzędami	Uwagi
1	Acer platancides Globosum	Klon pospolity odm kulista	37		37			Pa 220 obw. 16/18cm
2	Crataegus levigata Paul`s Scarlet	Głóg dwuszyjkowy Paul`s Scarlet	5		5	6,00		Pa 180-220 obw. 14/16cm
3	Fraxinus excelsior Pendula	Jesion wyniosły zwisający	5		5			Pa 180-220 obw. 16/18cm
4	Salix caprea Klimarock	Wierzba iwa Klimarock	11		11	2,50		Pa 150 obw. 12cm
5	Prunus emirens Umbraculifera	Wiśnia osobliwa odm. kulista	16		16			Pa 250 obw. 16/18cm
6	Prunus emirens Umbraculifera	Wiśnia osobliwa odm. kulista	5		5			Pa 150 obw. 12/14cm
7	Tilia tomentosa	Lipa srebrzysta	5		5			Pa 180-220 obw. 14/16cm
	RAZEM drzew liściastych form piennych		**84**		**84**			
8	Cotoneaster dammeri Eichholz	Irga Dammera Eichholz	225		225	0,60	0,50	Cc 5
9	Cotoneaster suecicus Skogholm	Irga szwedzka Skogholm	209		**209**	0,70	0,70	Cc 5
10	Forsythia Maluch	Forsycja Maluch	62		62	0,70	0,70	Cc 5
11	Lycium barbatum	Kolcowój pospolity		236	236	1,00	1,00	Cc 5
12	Spiraea japonica Goldmund	Tawuła japońska Goldmund	145		145	0,50	0,50	Cc 5
13	Spiraea japonica Goldflame	Tawuła japońska Goldflame	140		140	0,70	0,70	Cc 5
14	Spiraea cinerea Grefsheim	Tawuła szara Grefsheim	42		**42**	1,00	1,00	Cc 5
	RAZEM krzewów liściastych form naturalnych		**823**	**236**	**1059**			
15	Juniperus horisontalis Wiltonii	Jałowiec płożący Wiltonii	99		99	0,60	0,60	Cc 5
16	Juniperus squamata Blue Carpet	Jałowiec łuskowaty Blue Carpet	18		18			Cc 5
	RAZEM krzewów iglastych		**117**		**117**			
17	Clematis atragene White Swan	Powojnik White Swan	90		90	0,70	0,70	Co2
	RAZEM roślin okrywowych		**90**		**90**			
18	Parthenocissus quinquefolia	Winobluszcz pięciolistkowy	3		3	1,50		Co2
	RAZEM pnączy		**3**		**3**			

PRZED SADZENIEM NALEŻY SPRAWDZIĆ PROJEKT Z INWENTARYZACJĄ POWYKONAWCZĄ SIECI.

MAPA SYTUACYJNO-WYSOKOŚCIOWA
SKALA 1:500
WOJ. WARMIŃSKO-MAZURSKIE
POWIAT PISZ
MIASTO PISZ
rob. 14025/7/2005
KERG 16-55/2005
Mapa aktualna na dzień 2005-01-25
Wykonał
Pisz dnia 2005-01-26

TEMAT: PROJEKT REWITALIZACJI ŚRÓDMIEŚCIA MIASTA PISZ

NAZWA RYS.	PROJEKT ZIELENI NA PLACU DASZYŃSKIEGO PROJEKT ZIELENI NA PLACU "ZA KINEM" PROJEKT ZIELENI NA PLACU przy ul. Wyzwolenia i Nadbrzeżu
AUTOR:	mgr inż. Ludmiła Gómicka (Podpis) współpraca Justyna Kwiatkowska

DATA:	BRANŻA	SKALA	NR. UMOWY	NR. RYS.
luty 2005	Zagospodarowanie przestrzenne	1:500		