



ZBIORNIK WIELOFUNKCYJNY

RZUT

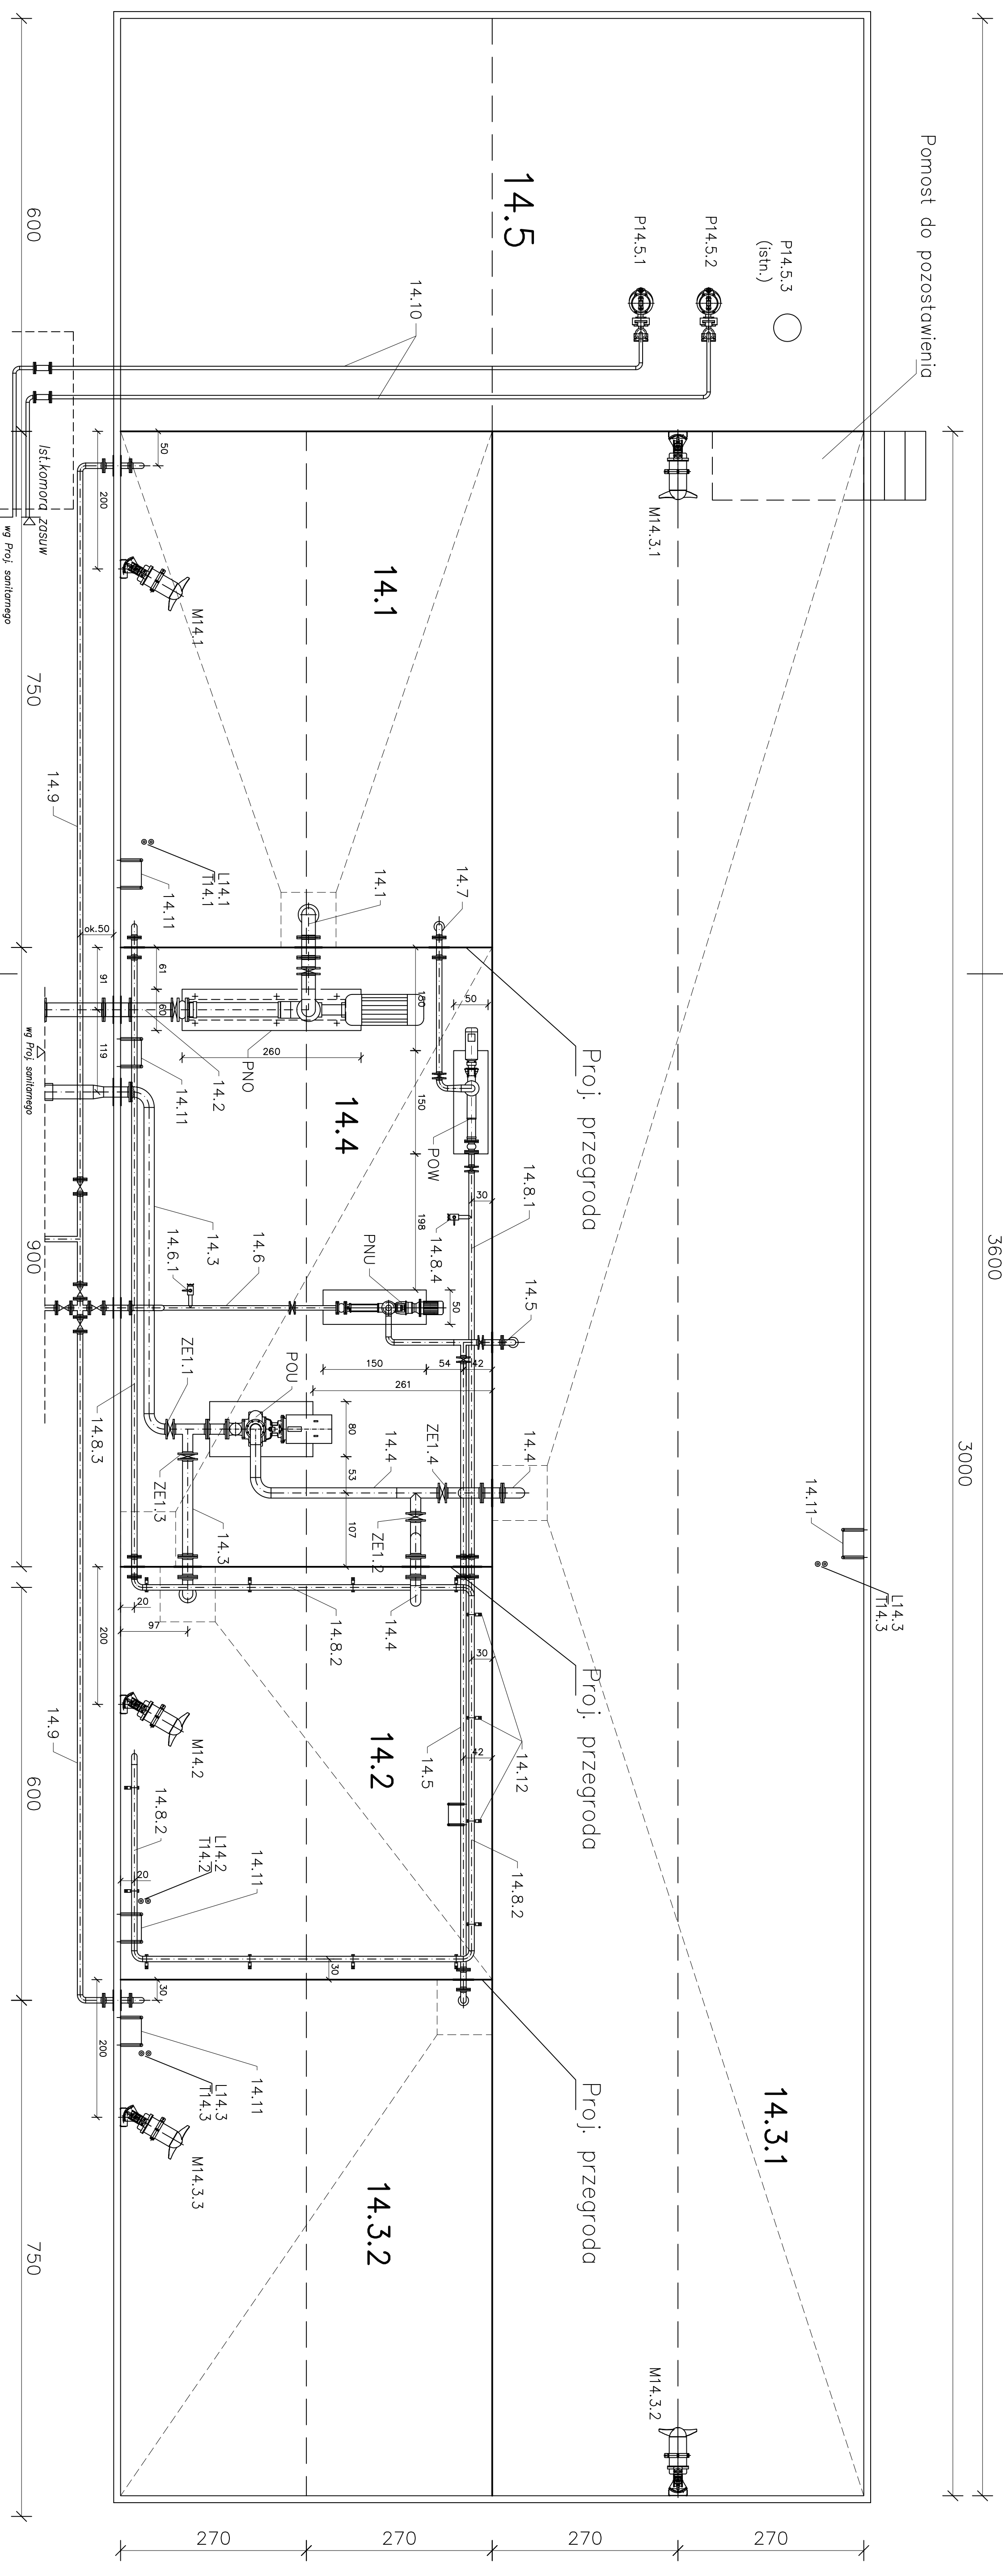

PRZEKRÓJ

przykrycie z płyt korkowych (GRP)

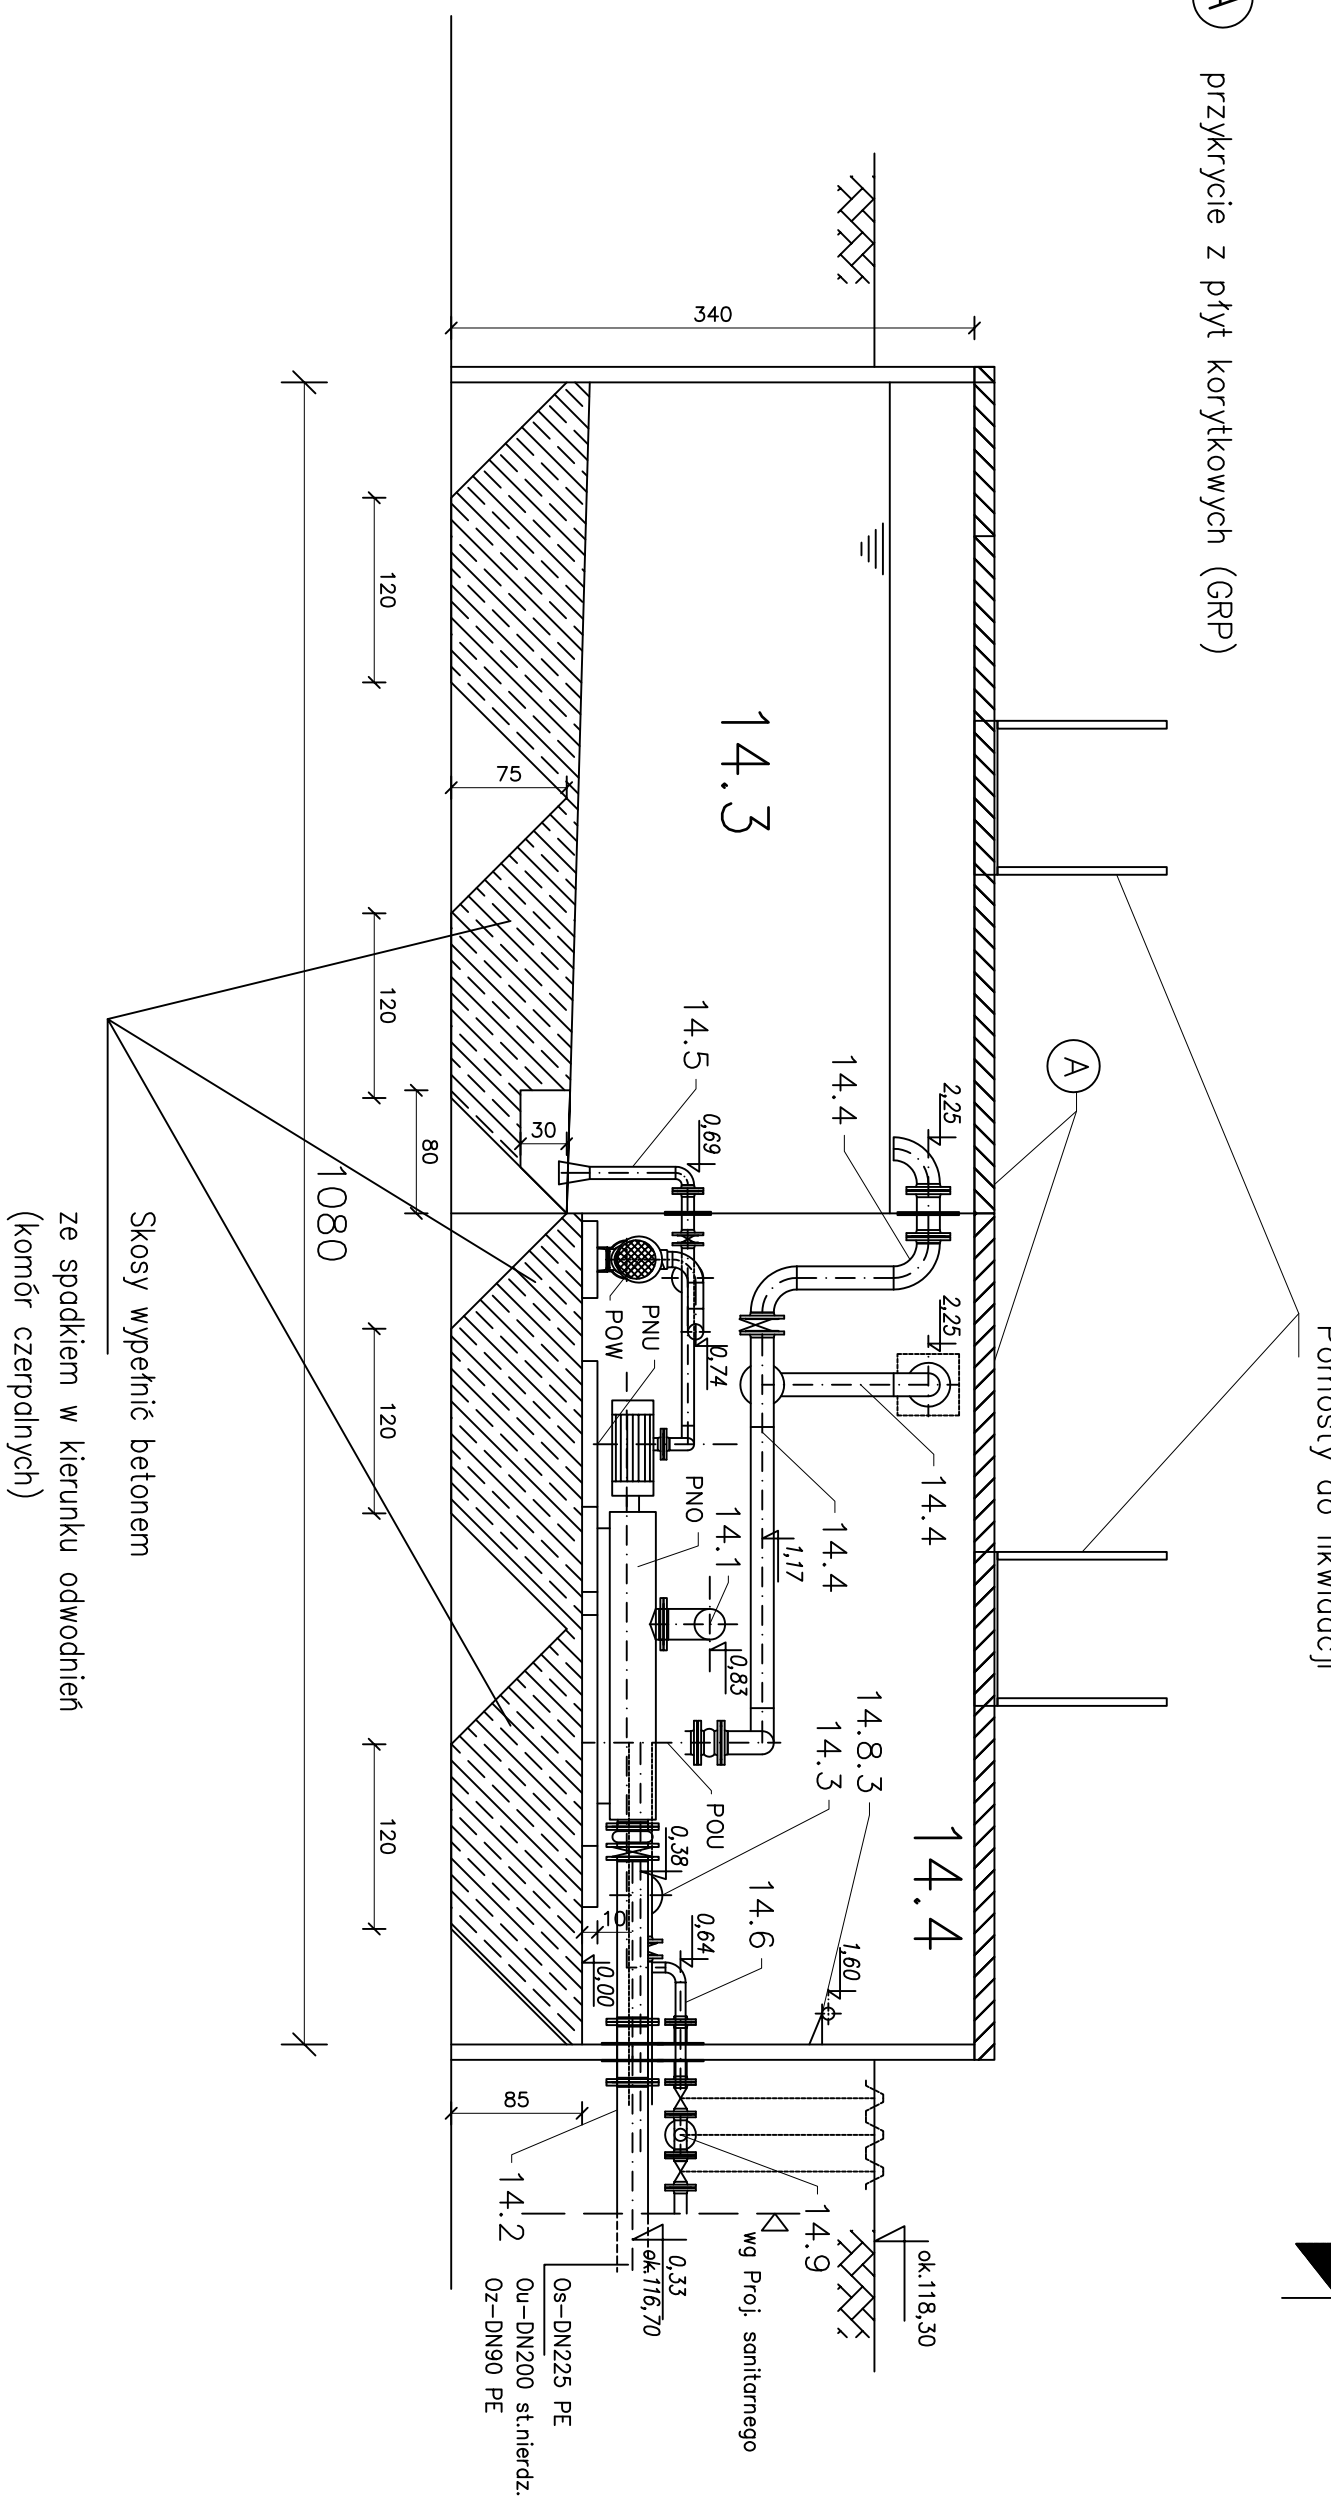

PROEKO		BIURO PROJEKTOWO-BADAWCZE S.C. ul. Upolna 2/2, 15-668 Białystok	
Tytuł rys.: Obiekt nr 14 – Zbiornik wielofunkcyjny			
Obiekt: Oczyszczalnia w Piszcu		Skala: 1:50	
Stadium: Projekt budowlany		Data: 15.03.2009	
Autorzy: /Podpis/		Nr rys.:	
dr inż. Doruż Andraka – współpraca			
dr inż. Doruż Mowrentowicz upr.bud. Nr Bt 31/96			
w spec. instalacje sanitarne			
dr inż. Lech Dzięcis upr.bud. Nr Bt 171/86			
w spec. inżynieria sanitarna			
Sprawdził: /Podpis/		18	