


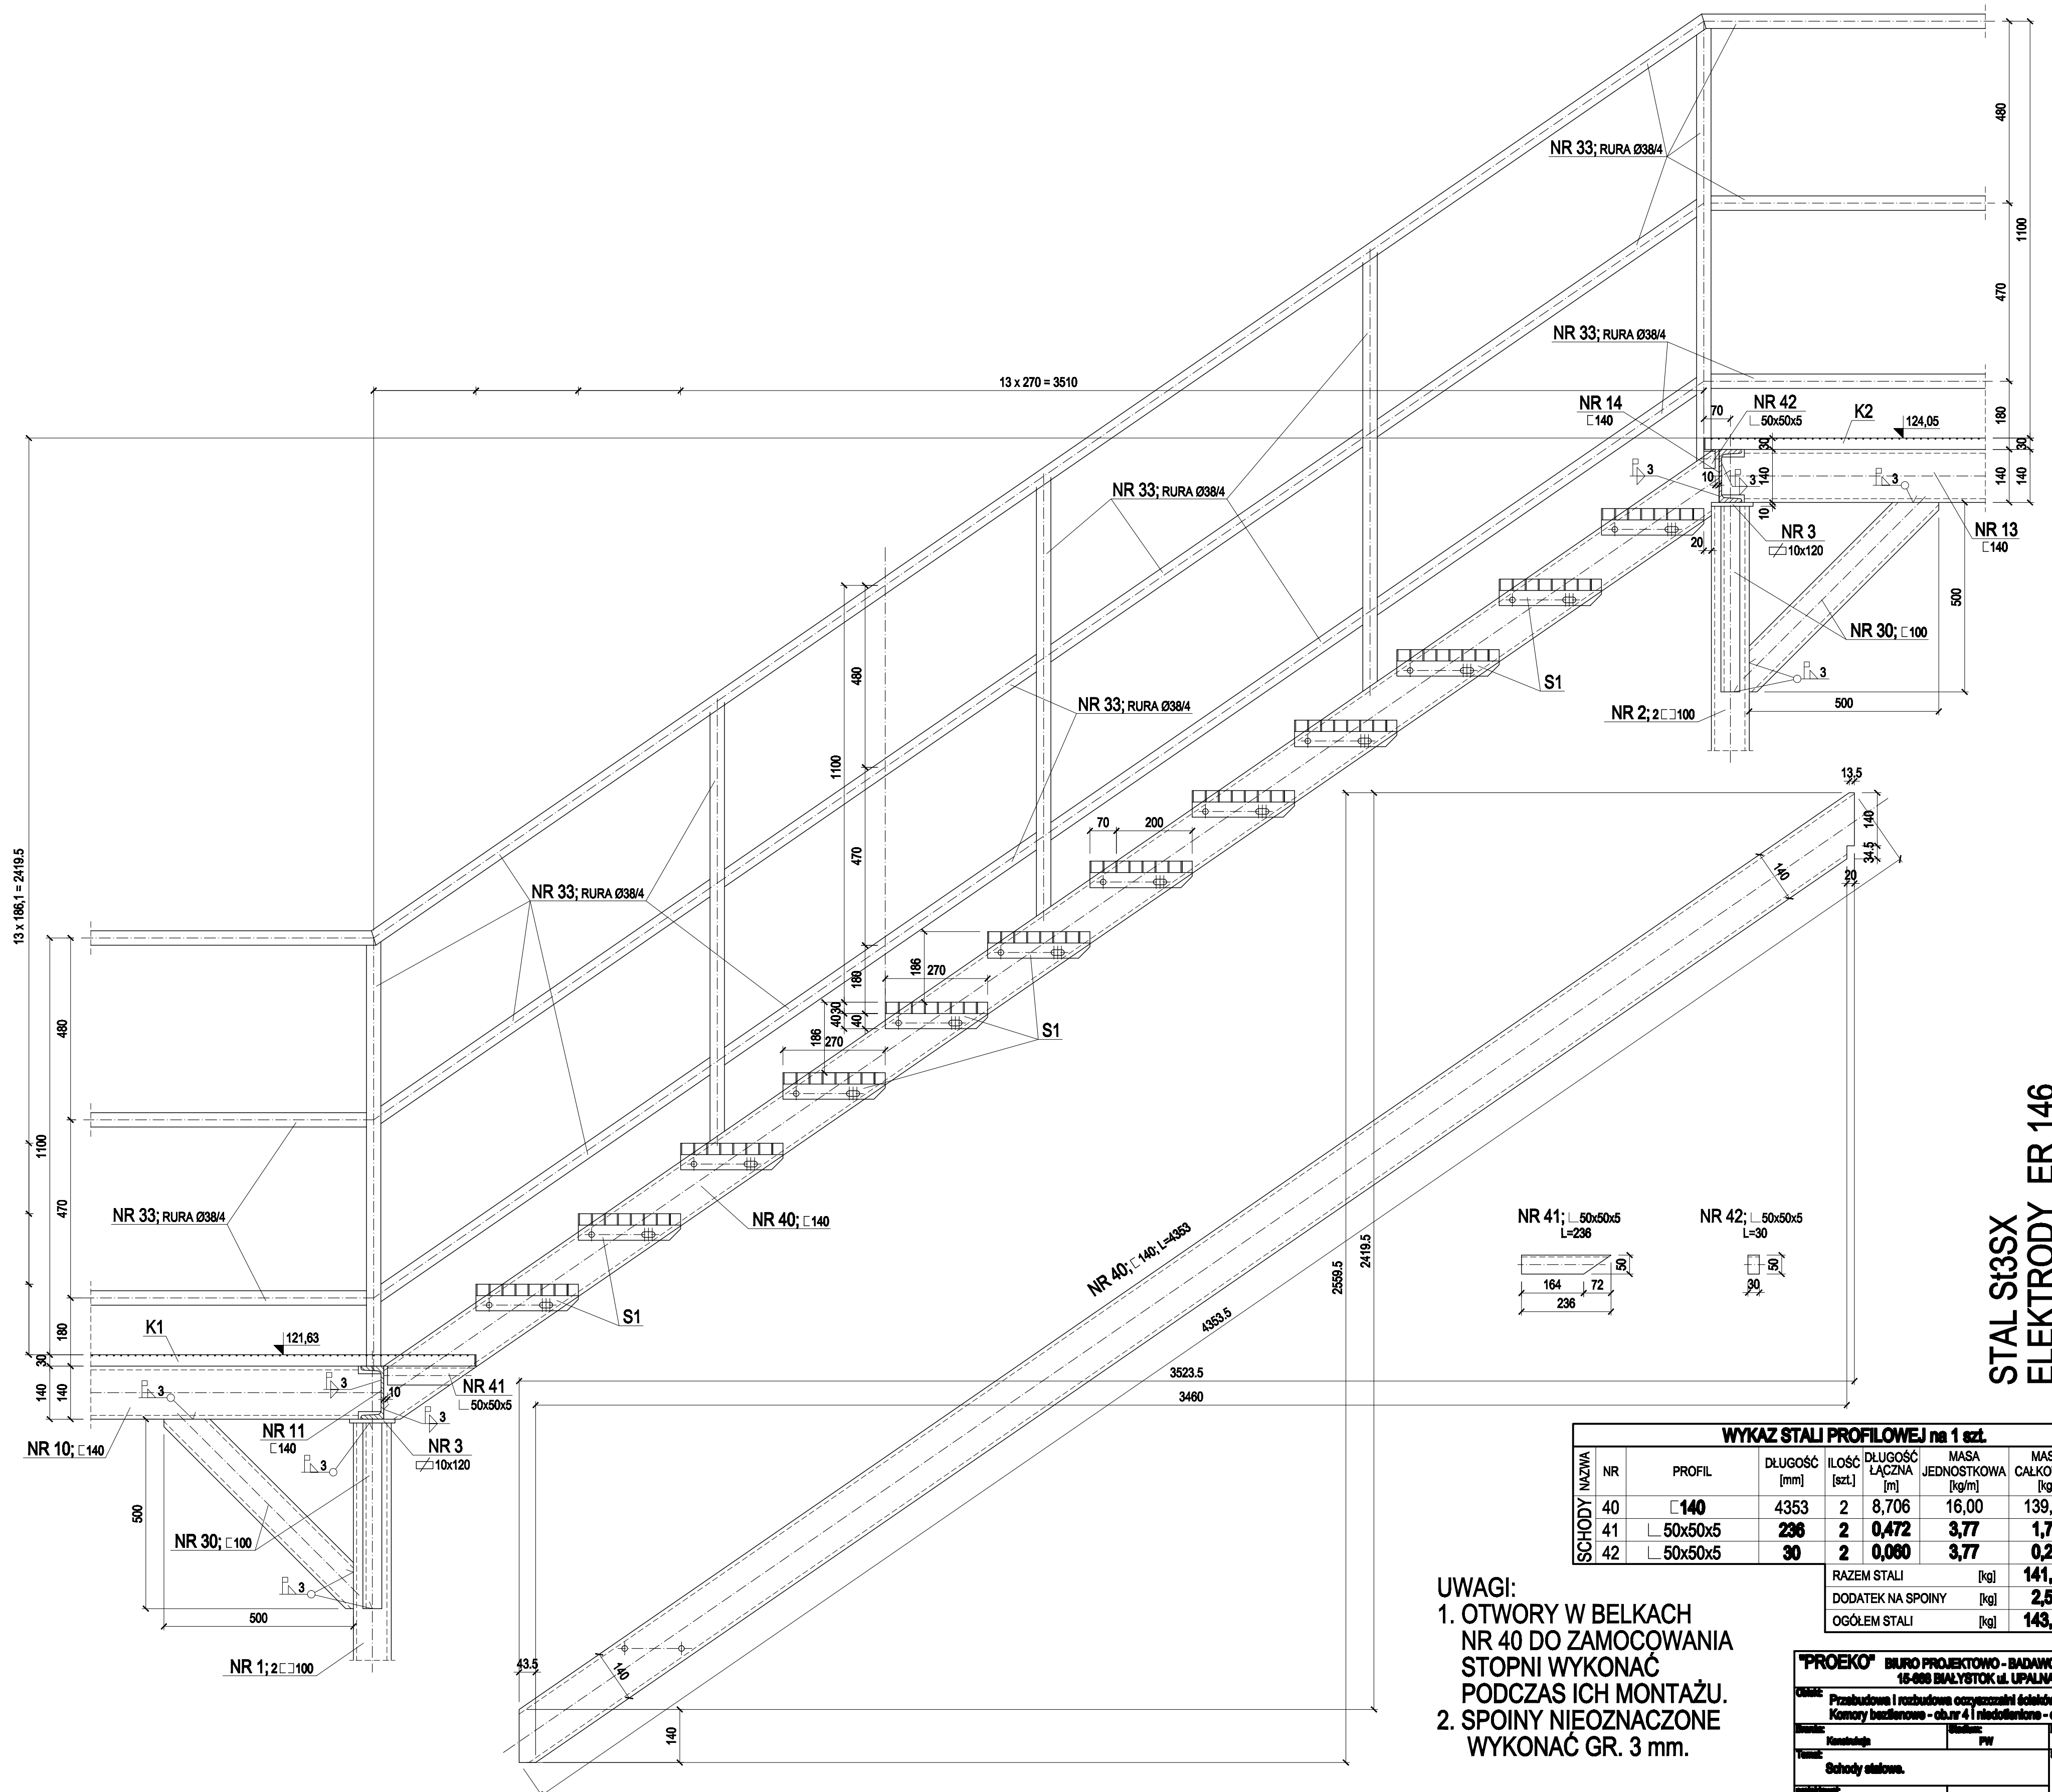


SCHODY STALOWE

1:10



**STAL St3SX
ELEKTRODY ER 146**

WYKAZ STALI PROFILOWEJ na 1 szt.							
SCHODY	NR	PROFIL	DŁUGOŚĆ [mm]	IŁOŚĆ [szt.]	DŁUGOŚĆ ŁĄCZNA [m]	MASA JEDNOSTKOWA [kg/m]	MASA CAŁKOWITA [kg]
	40	 140	4353	2	8,706	16,00	139,30
	41	 50x50x5	236	2	0,472	3,77	1,78
	42	 50x50x5	30	2	0,060	3,77	0,23
	RAZEM STALI						[kg]
DODATEK NA SPOINY						[kg]	2,54
OGÓŁEM STALI						[kg]	143,85

W BELKACH

UWAGI:

- 1. OTWORY W BELKACH NR 40 DO ZAMOCOWANIA STOPNI WYKONAĆ PODCZAS ICH MONTAŻU.**
- 2. SPOINY NIEOZNACZONE WYKONAĆ GR. 3 mm.**

WYKAZ STOPNI SCHODOWYCH "POLIMEX MOSTOSTAL":
S1 . SOZ / 34x38 / 30x3 / L=800; B=270 / OC szt. 12