



WIDOK Z GÓRY

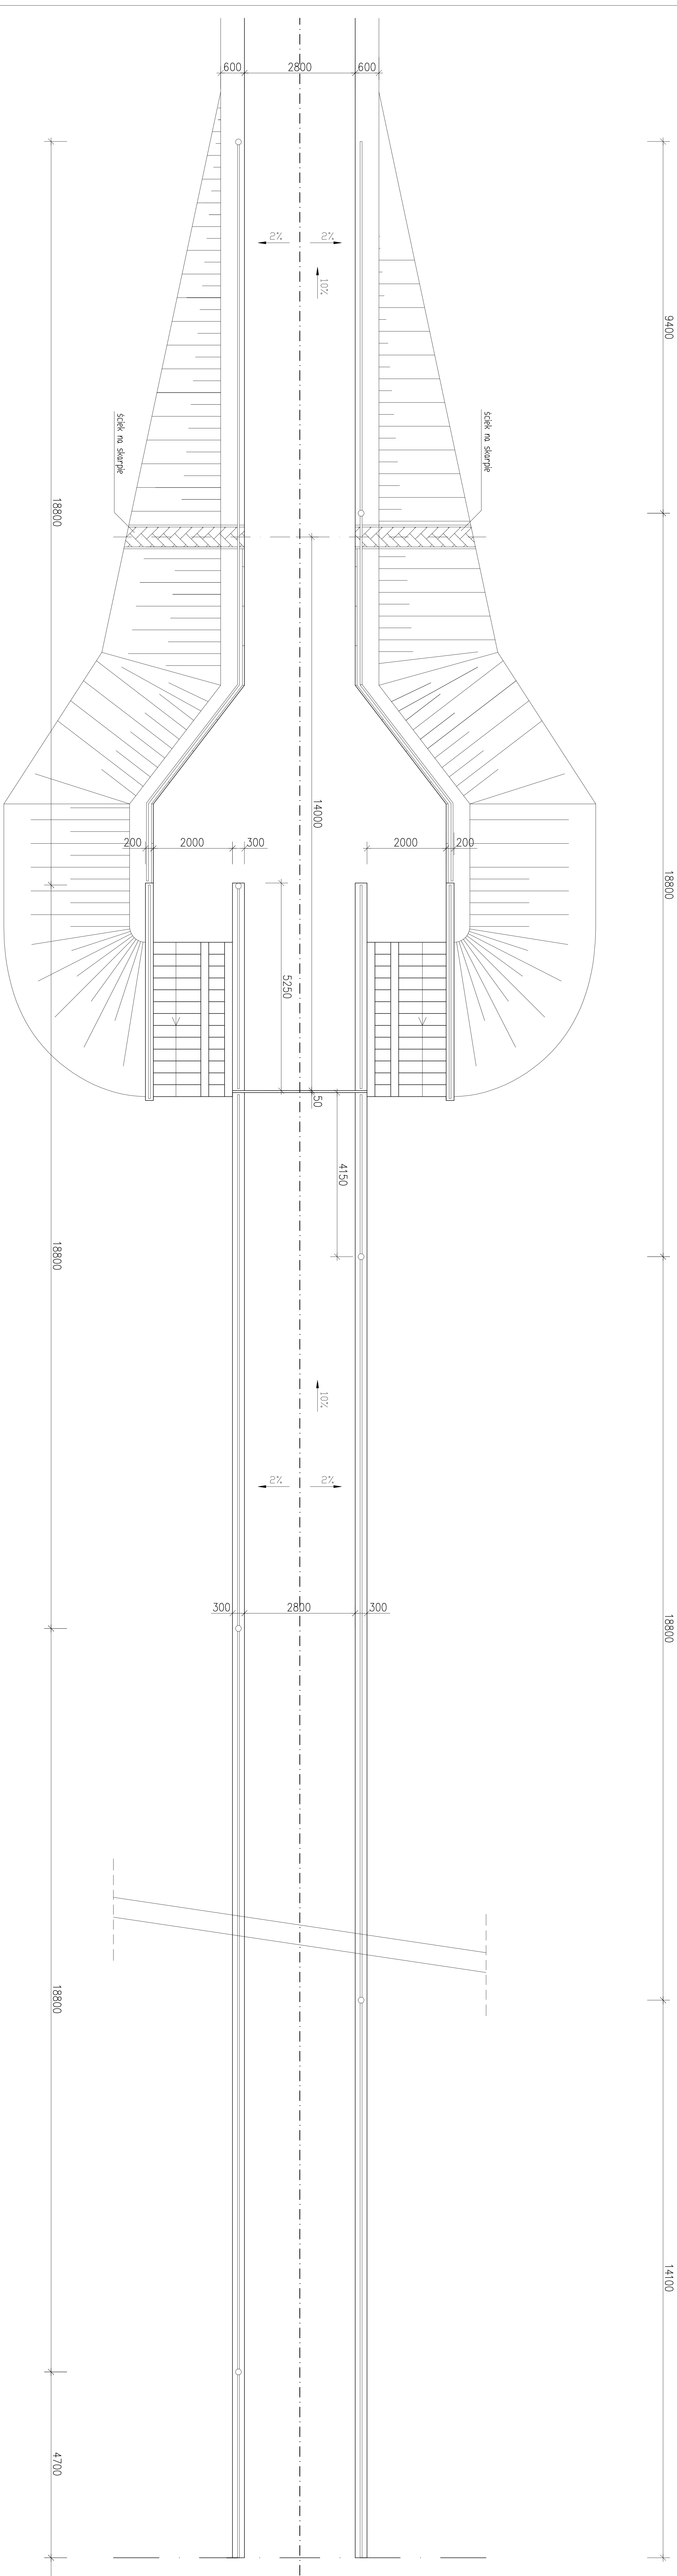

PLAN PODPÓR

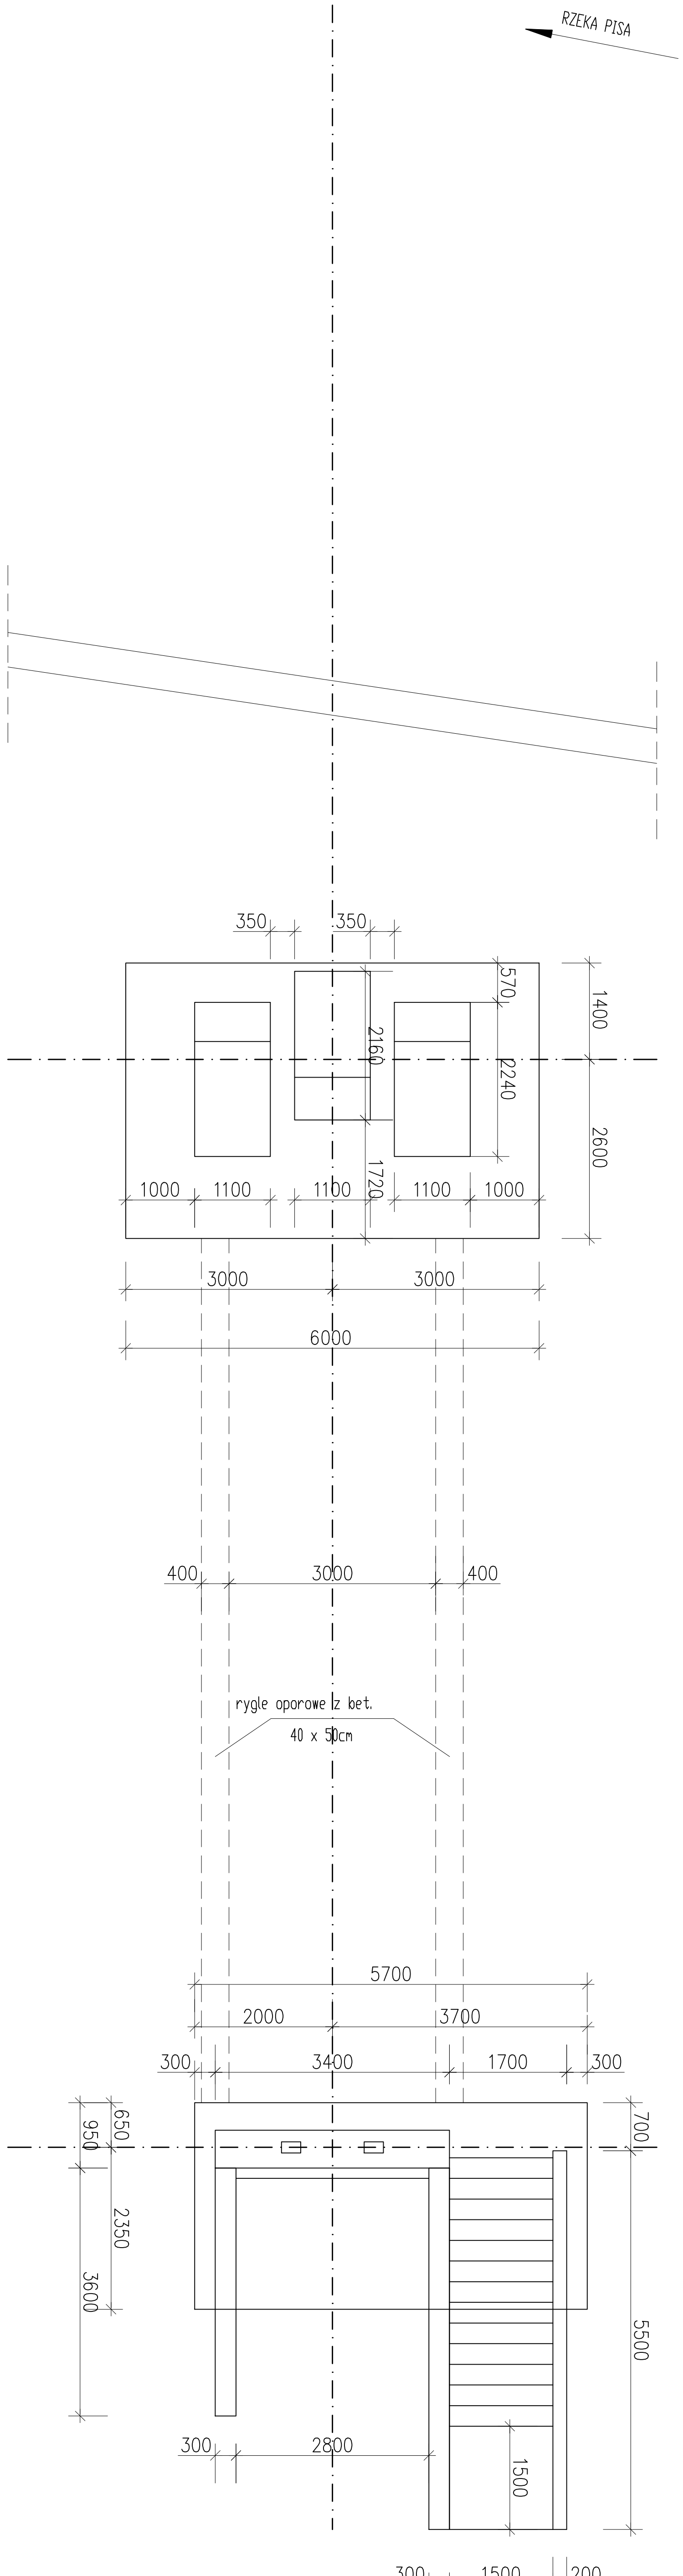

Ekspertyza i ramont kredki dla pieszch przy ul. Młodzieżow w Pleszu	
Wzrost 690 / Pian podpora	
waga 85 Miejsce Trzebiak	
waga 75 Głazogracz Kur	op bud. P-040225F-P-04010B i op profilowania i łezowania robót budowlanych licz gładziarska i szpachlowe i malowanie