


S-1.1 Słup żelbetowy  
Liczba elementów: 17

S-1.2 Słup żelbetowy  
Liczba elementów: 3

S-1.3 Słup żelbetowy<sup>1</sup>  
Liczba elementów: 3

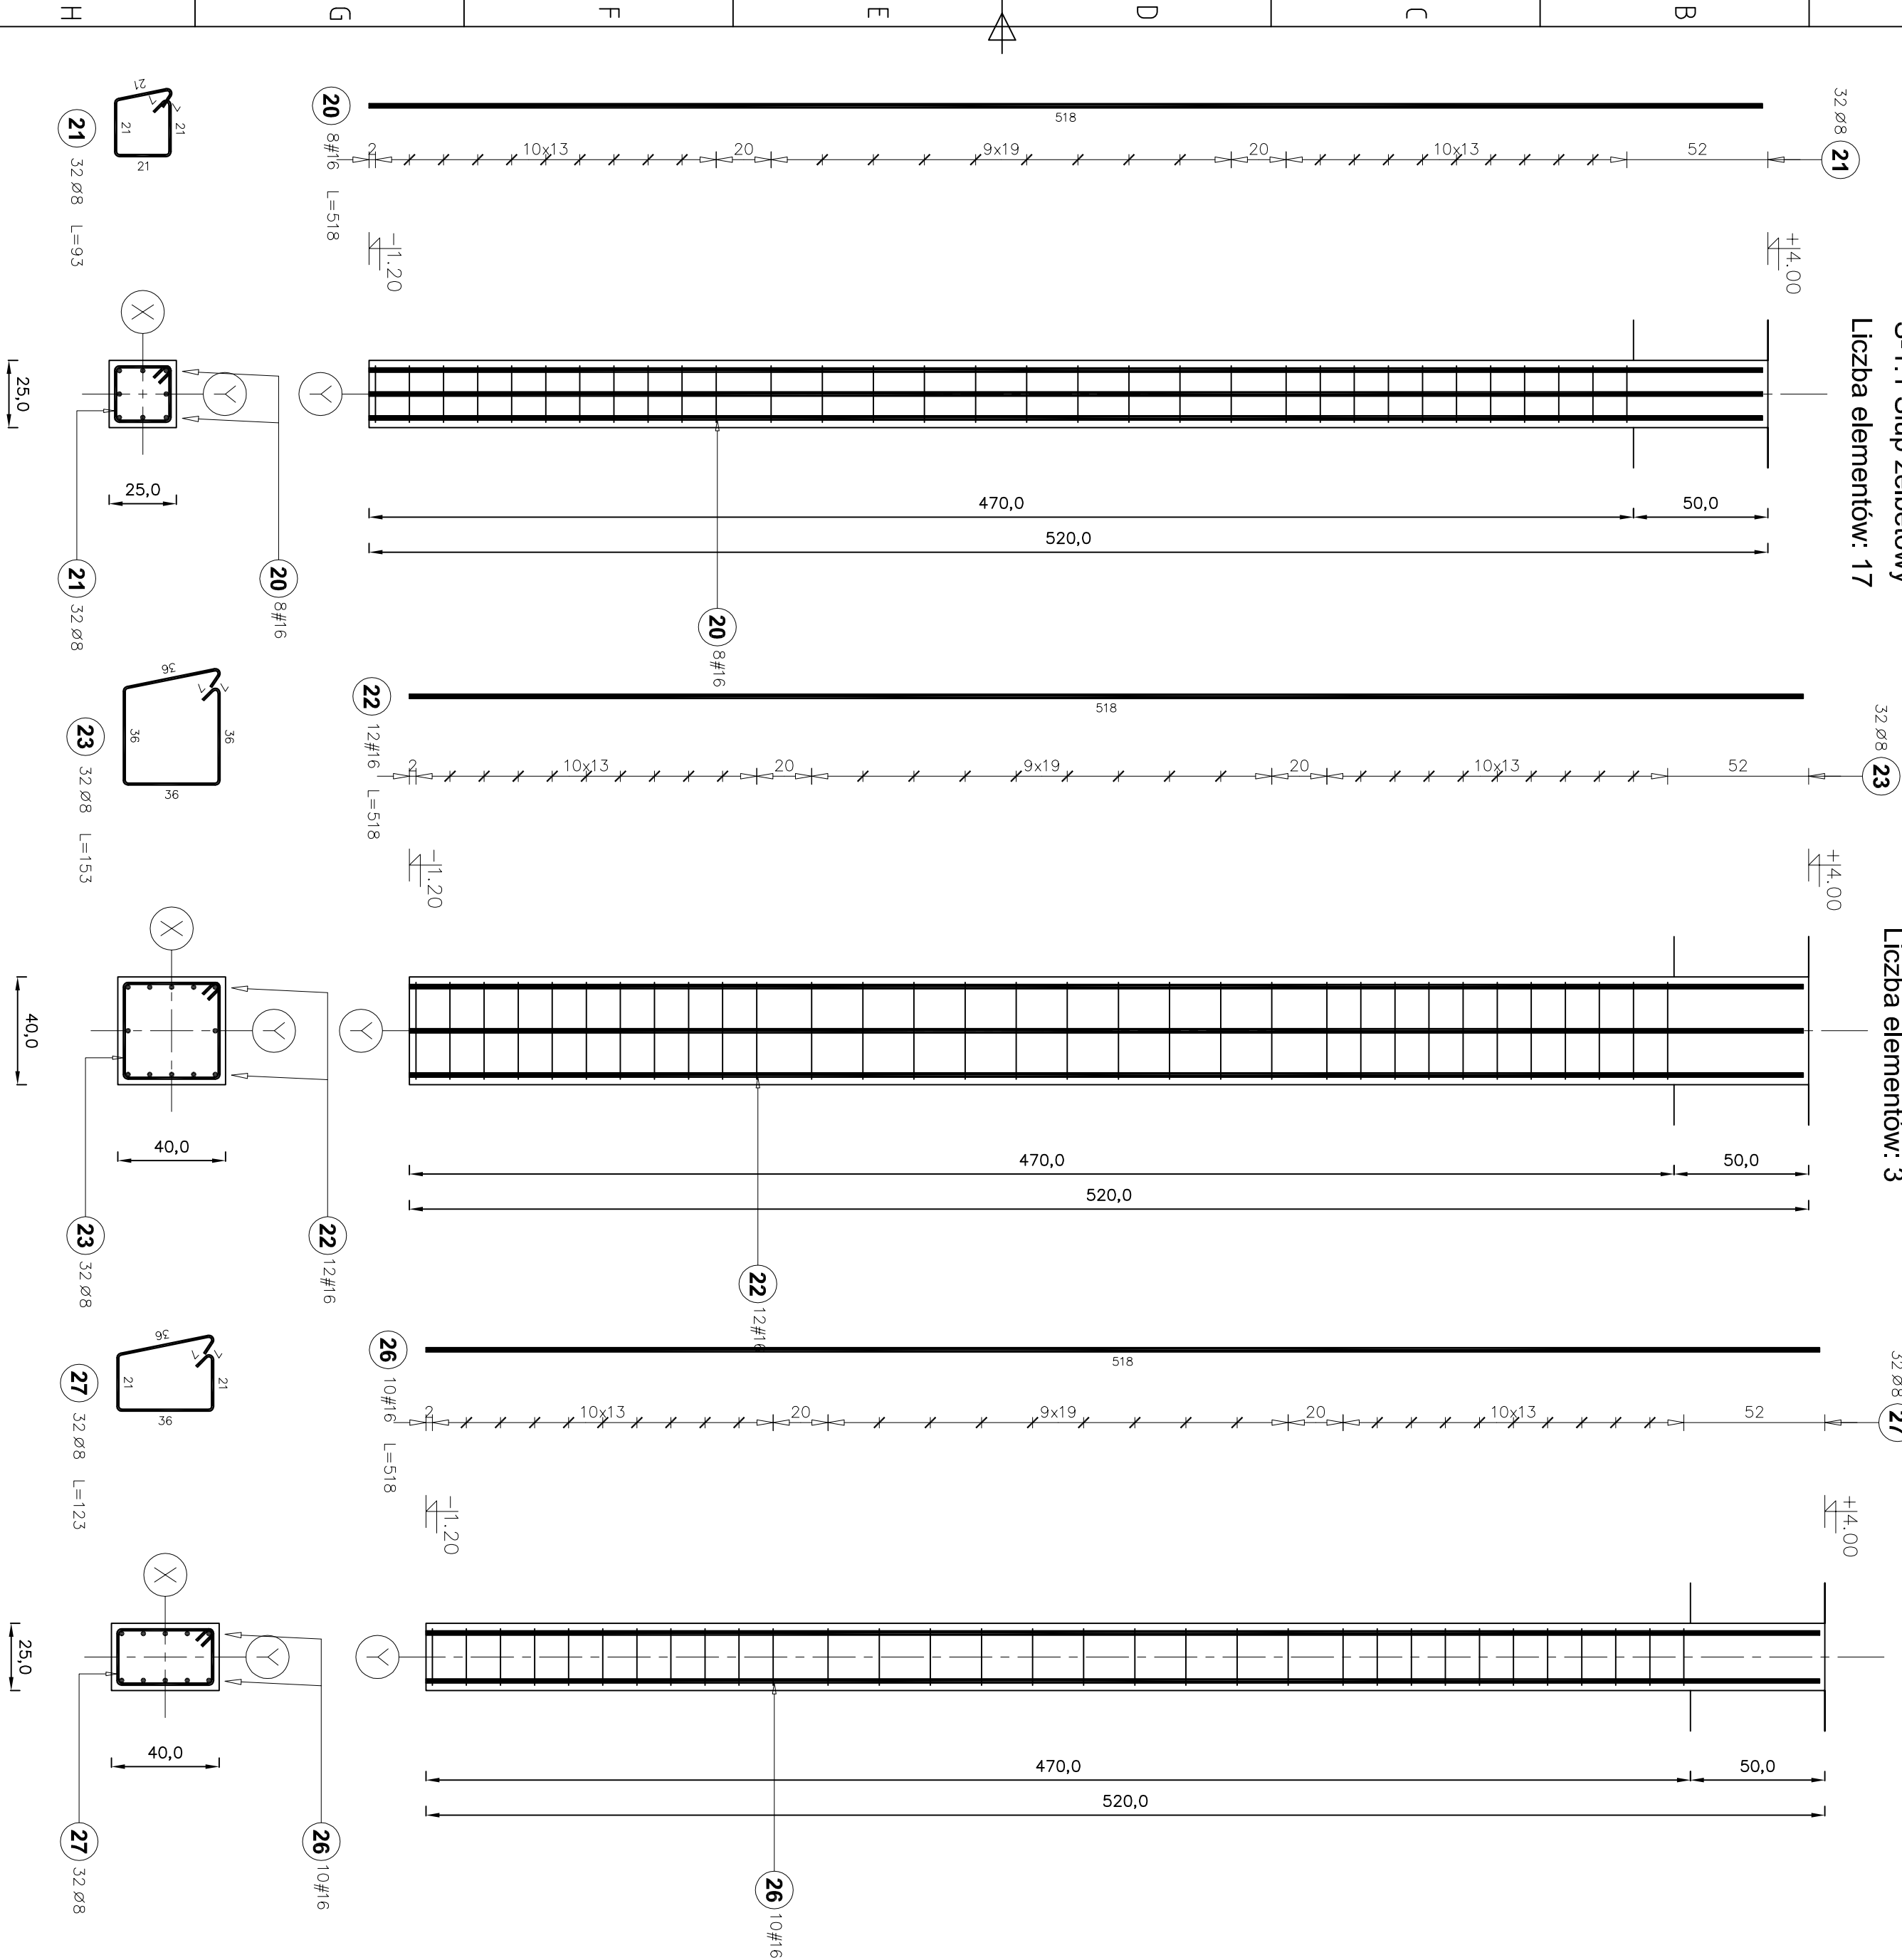

Zestawienie stali nadproży okiennych

Poz.	Stal		Długość (cm)	Liczba			Długość łączna (m)
	Ø	#		w elementach	elementów	ogółem	
28	A-0	A-III	387	4	2	8	
29		16	344	4	2	8	30,96
30		6	101	32	2	64	64,64
31		12	162	2	9	18	29,16
32		12	139	2	9	18	25,02
33		6	91	11	9	99	90,09
34		12	217	2	3	6	13,02
35		12	194	3	3	9	17,46
36		6	91	15	3	45	40,95
37		12	257	4	5	20	51,40
38		12	234	4	5	20	46,80
39		6	121	18	5	90	108,90
40		12	177	2	1	2	3,54
41		12	154	2	1	2	3,08
42		6	121	12	1	12	14,52
43		12	352	4	2	8	28,16
44		16	329	4	2	8	26,32
45		6	121	24	2	48	58,08
46		12	164	2	2	4	6,56
47		12	141	2	2	4	5,64
48		6	121	11	2	22	26,62
49		12	257	4	3	12	30,84
50		12	234	4	3	12	28,08
51		6	121	18	3	54	65,34
Długość wg średnic (m)				469,14319,72			53,84
Masa 1 m pręta (kg/m)				0,22			0,89
Masa łączna wg średnic (kg)				104,15			283,91
Masa łączna wg gatunku stali (kg)				104,15			368,98
Ogółem (kg)							473,13

Zestawienie stali słupów

Poz.	Stal		Długość (cm)	Liczba			Długość łączna (m)
	Ø	#		w elementach	elementów	ogółem	
20	A-0	A-III	518	8	17	136	704,48
21		8	93	32	17	544	505,92
22		16	518	12	3	36	186,48
23		8	153	32	3	96	146,88
26		16	518	10	3	30	155,40
27		8	123	32	3	96	118,08
Długość wg średnic (m)				770,88			046,36
Masa 1 m pręta (kg/m)				0,40			1,58
Masa łączna wg średnic (kg)				304,50			653,23
Masa łączna wg gatunku stali (kg)				304,50			653,23
Ogółem (kg)							1937,75

Beton B-20  
Stal A-0 (St0s)  
Stal A-III (34Gs)

Numer rysunku UKraft-AZ ASD		Nr. ark.	1	Ark.	1
Słup S-1.1:S-1.2:S1.3					
SKALA					
1 : 20					
Zastępuje rysunek					
Wszelkie prawa autorskie zastrzeżone (All rights reserved)					
Zastąpiony przez rysunek nr					
Rozbudowa budynku Ośrodka Kultury w Warltu					