


Plan sytuacyjny

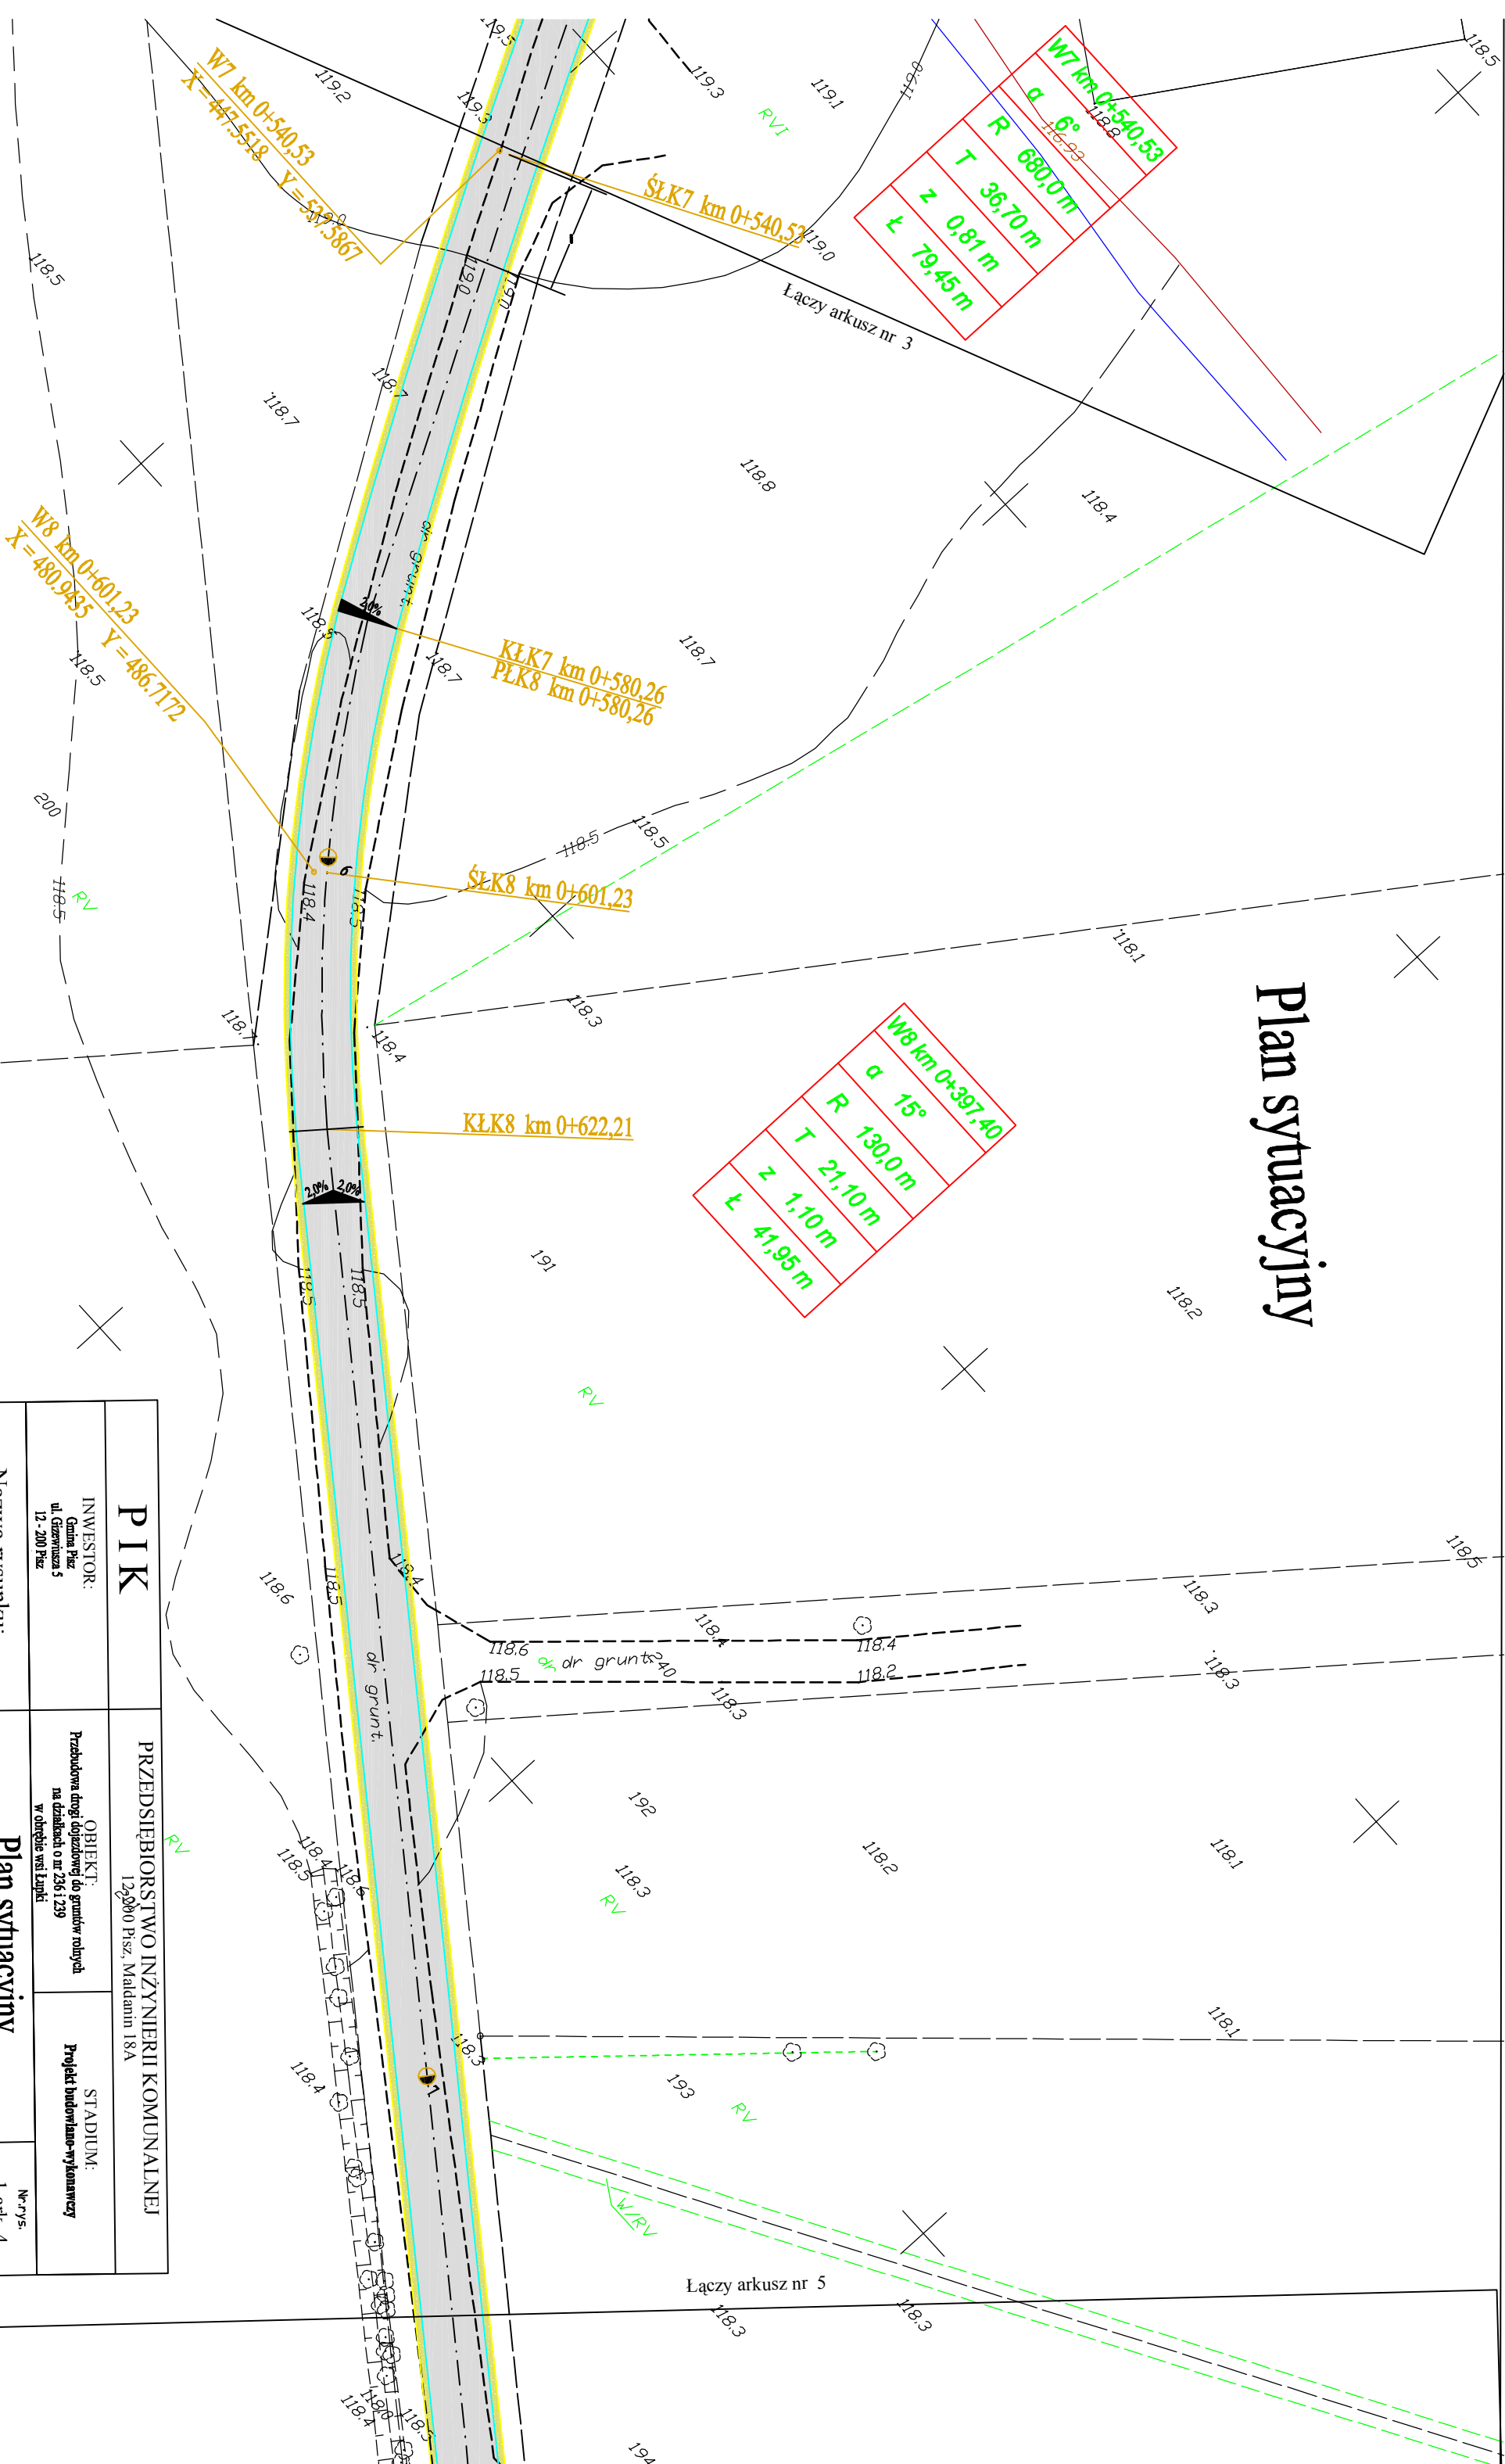

<h1 style="text-align: center;">PIK</h1>		<h2 style="text-align: center;">PRZEDSIĘBIORSTWO INŻYNIERII KOMUNALNEJ</h2> <p style="text-align: center;">12-080 Pisz, Mالدائن 18A</p>	
INWESTOR: Gmina Pisz ul. Górczycasa 5 12-200 Pisz	OBIEKT: Przechodnia dróg dojazdowej do gruntów rolnych na działkach o nr 236 i 239 w obrębie wsi Łupki	STADIUM: Projekt budowlano-wykonywcy	
Nazwa rysunku:	<h3 style="text-align: center;">Plan sytuacyjny</h3>		Nr rys. 1 ark. 4
Projektant:	mgr inż. Krzysztof Leniec	upr. proj. Nr SUW-16/91	
Asystent Projektanta:	mgr inż. Paweł Wysocki		
Branża:	Drogowa	Skala 1:500	Data: maj 2011 r.