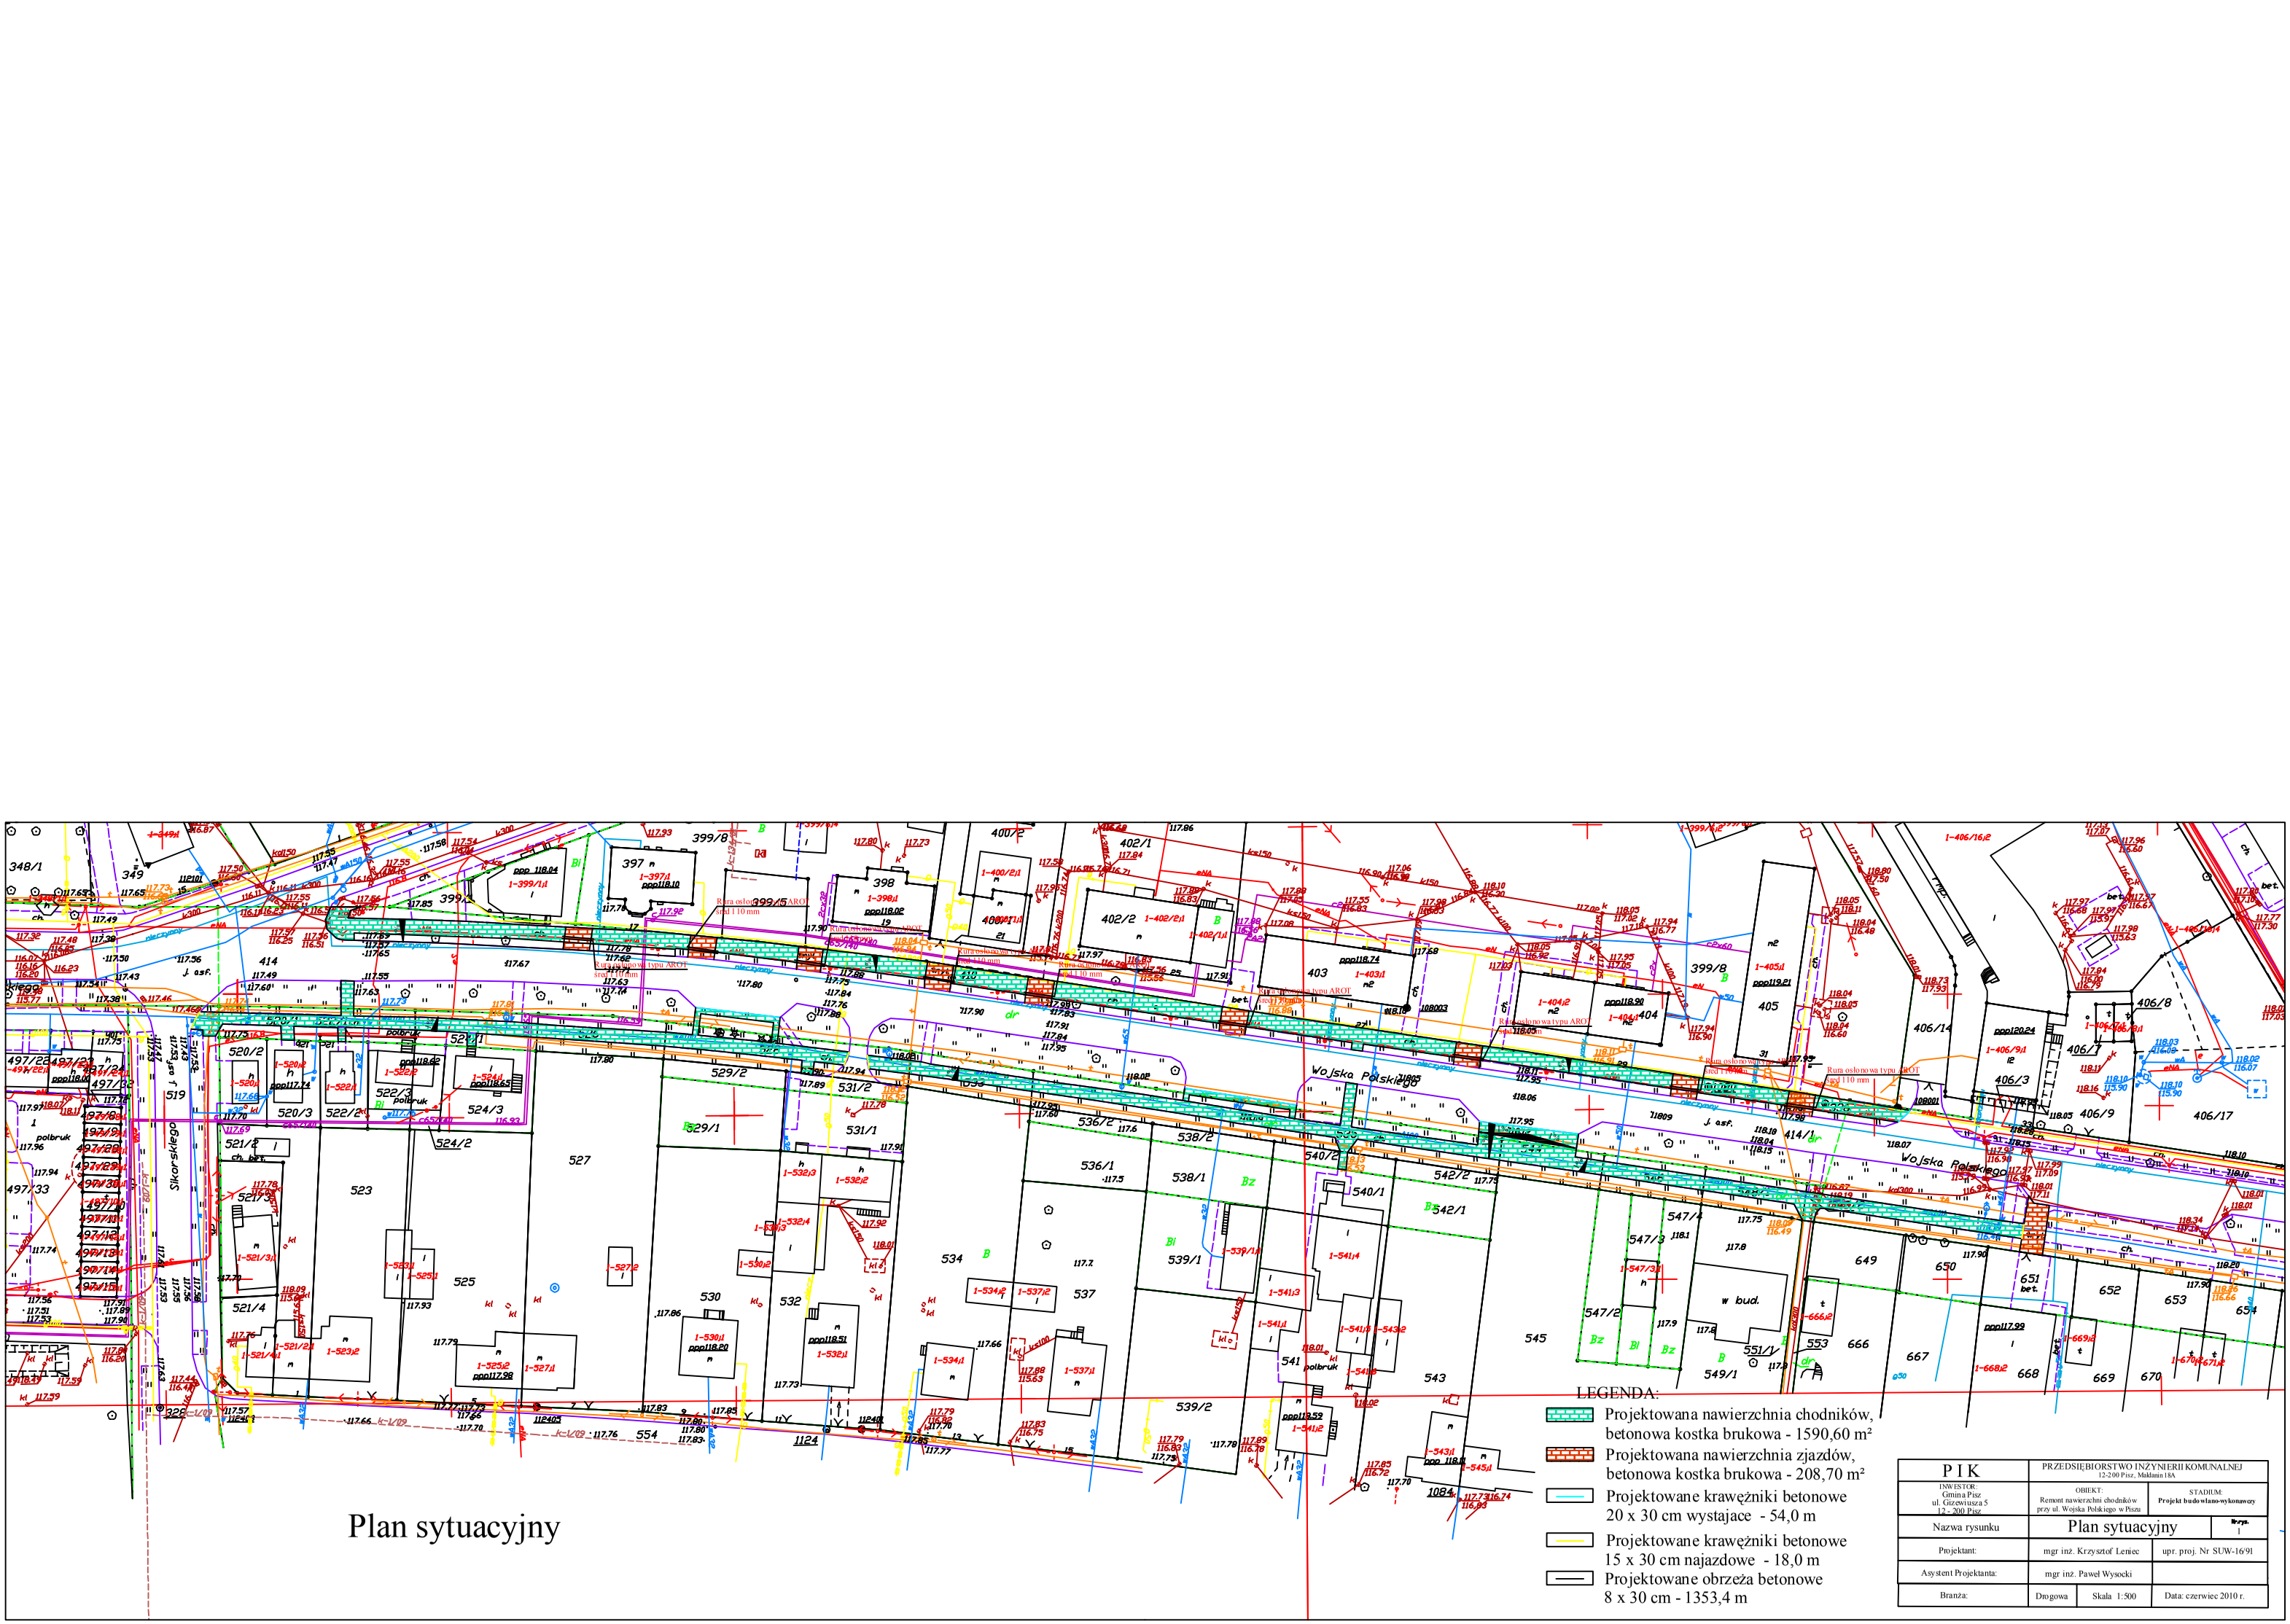

Plan sytuacyjny

P I K	PRZEDSIĘBIORSTWO INŻYNIERII KOMUNALNEJ 12-200 Pisz, Maldanin 18A		
INWESTOR: Gmina Pisz ul. Grzewiusza 5 12 - 200 Pisz	OBIEKT: Remont nawierzchni chodników przy ul. Wojska Polskiego w Piszu	STADIUM: Projekt budowlano-wykonawczy	
Nazwa rysunku	Plan sytuacyjny		Ilość: 1
Projektant:	mgr inż. Krzysztof Leniec	upr. proj. Nr SUW-16/91	
Asystent Projektanta:	mgr inż. Paweł Wysocki		
Branża:	Drogowa	Skala 1:500	Data: czerwiec 2010 r.