



Węzeł "A"

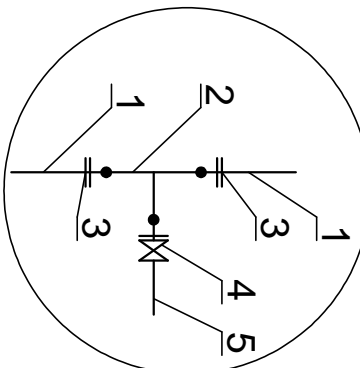

- 1 - istniejący wodociąg Ø 100 żel.
- 2 - trójnik kółnierowy T DN 100/50 (typ 712/1010) firmy AVK
- 3 - kółnierz specjalny dwukomorowy nr 7102 standard Ø100 firmy HAWLE
- 4 - zasuwka do przyłączy z kółnierem Ø50 i króćcem Ø 63PE (typ 38/80) firmy AVK
- 5 - projektowany wodociąg Ø63 PE

PROFIL PRZYŁĄCZA WODOCIĄGOWEGO "B-T1"

SKALA 1:100/100

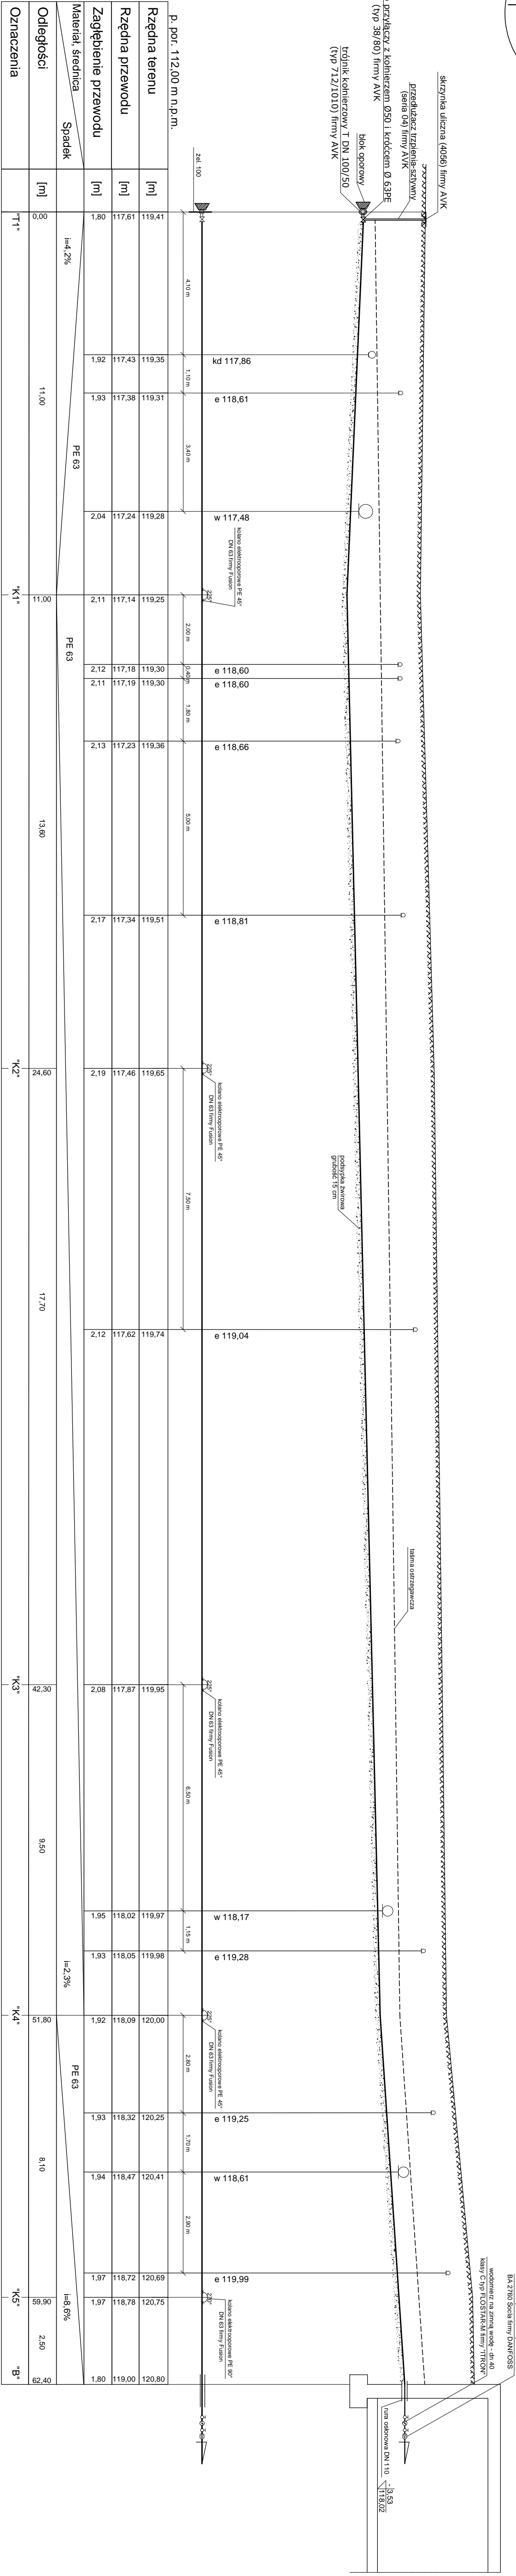

JEDNOSTKA PROJEKTOWA	NAMWA I ADRES OBIEKTU	INWESTOR
J.D.F. Studio Projektowe S.C. ul. Dąbrowska 10, 01-001 Warszawa tel. (022) 626 11 11, fax (022) 626 11 12 e-mail: biuro@jdfstudio.pl	GAJNA PIKZ ul. Gajna 10, 01-001 Warszawa tel. (022) 626 11 11, fax (022) 626 11 12 e-mail: biuro@gajna.pl	GAJNA PIKZ ul. Gajna 10, 01-001 Warszawa tel. (022) 626 11 11, fax (022) 626 11 12 e-mail: biuro@gajna.pl
PROJEKTANT	PROJEKT WYKONAWCZY PRZYŁĄCZY WOD. - KAN.	DATA:
mgr inż. Wojtek Perkowski	mgr inż. Maciej Wandolowicz	30- marzec-2010