


ZAK 10.1.2

ZAK 10.1.3

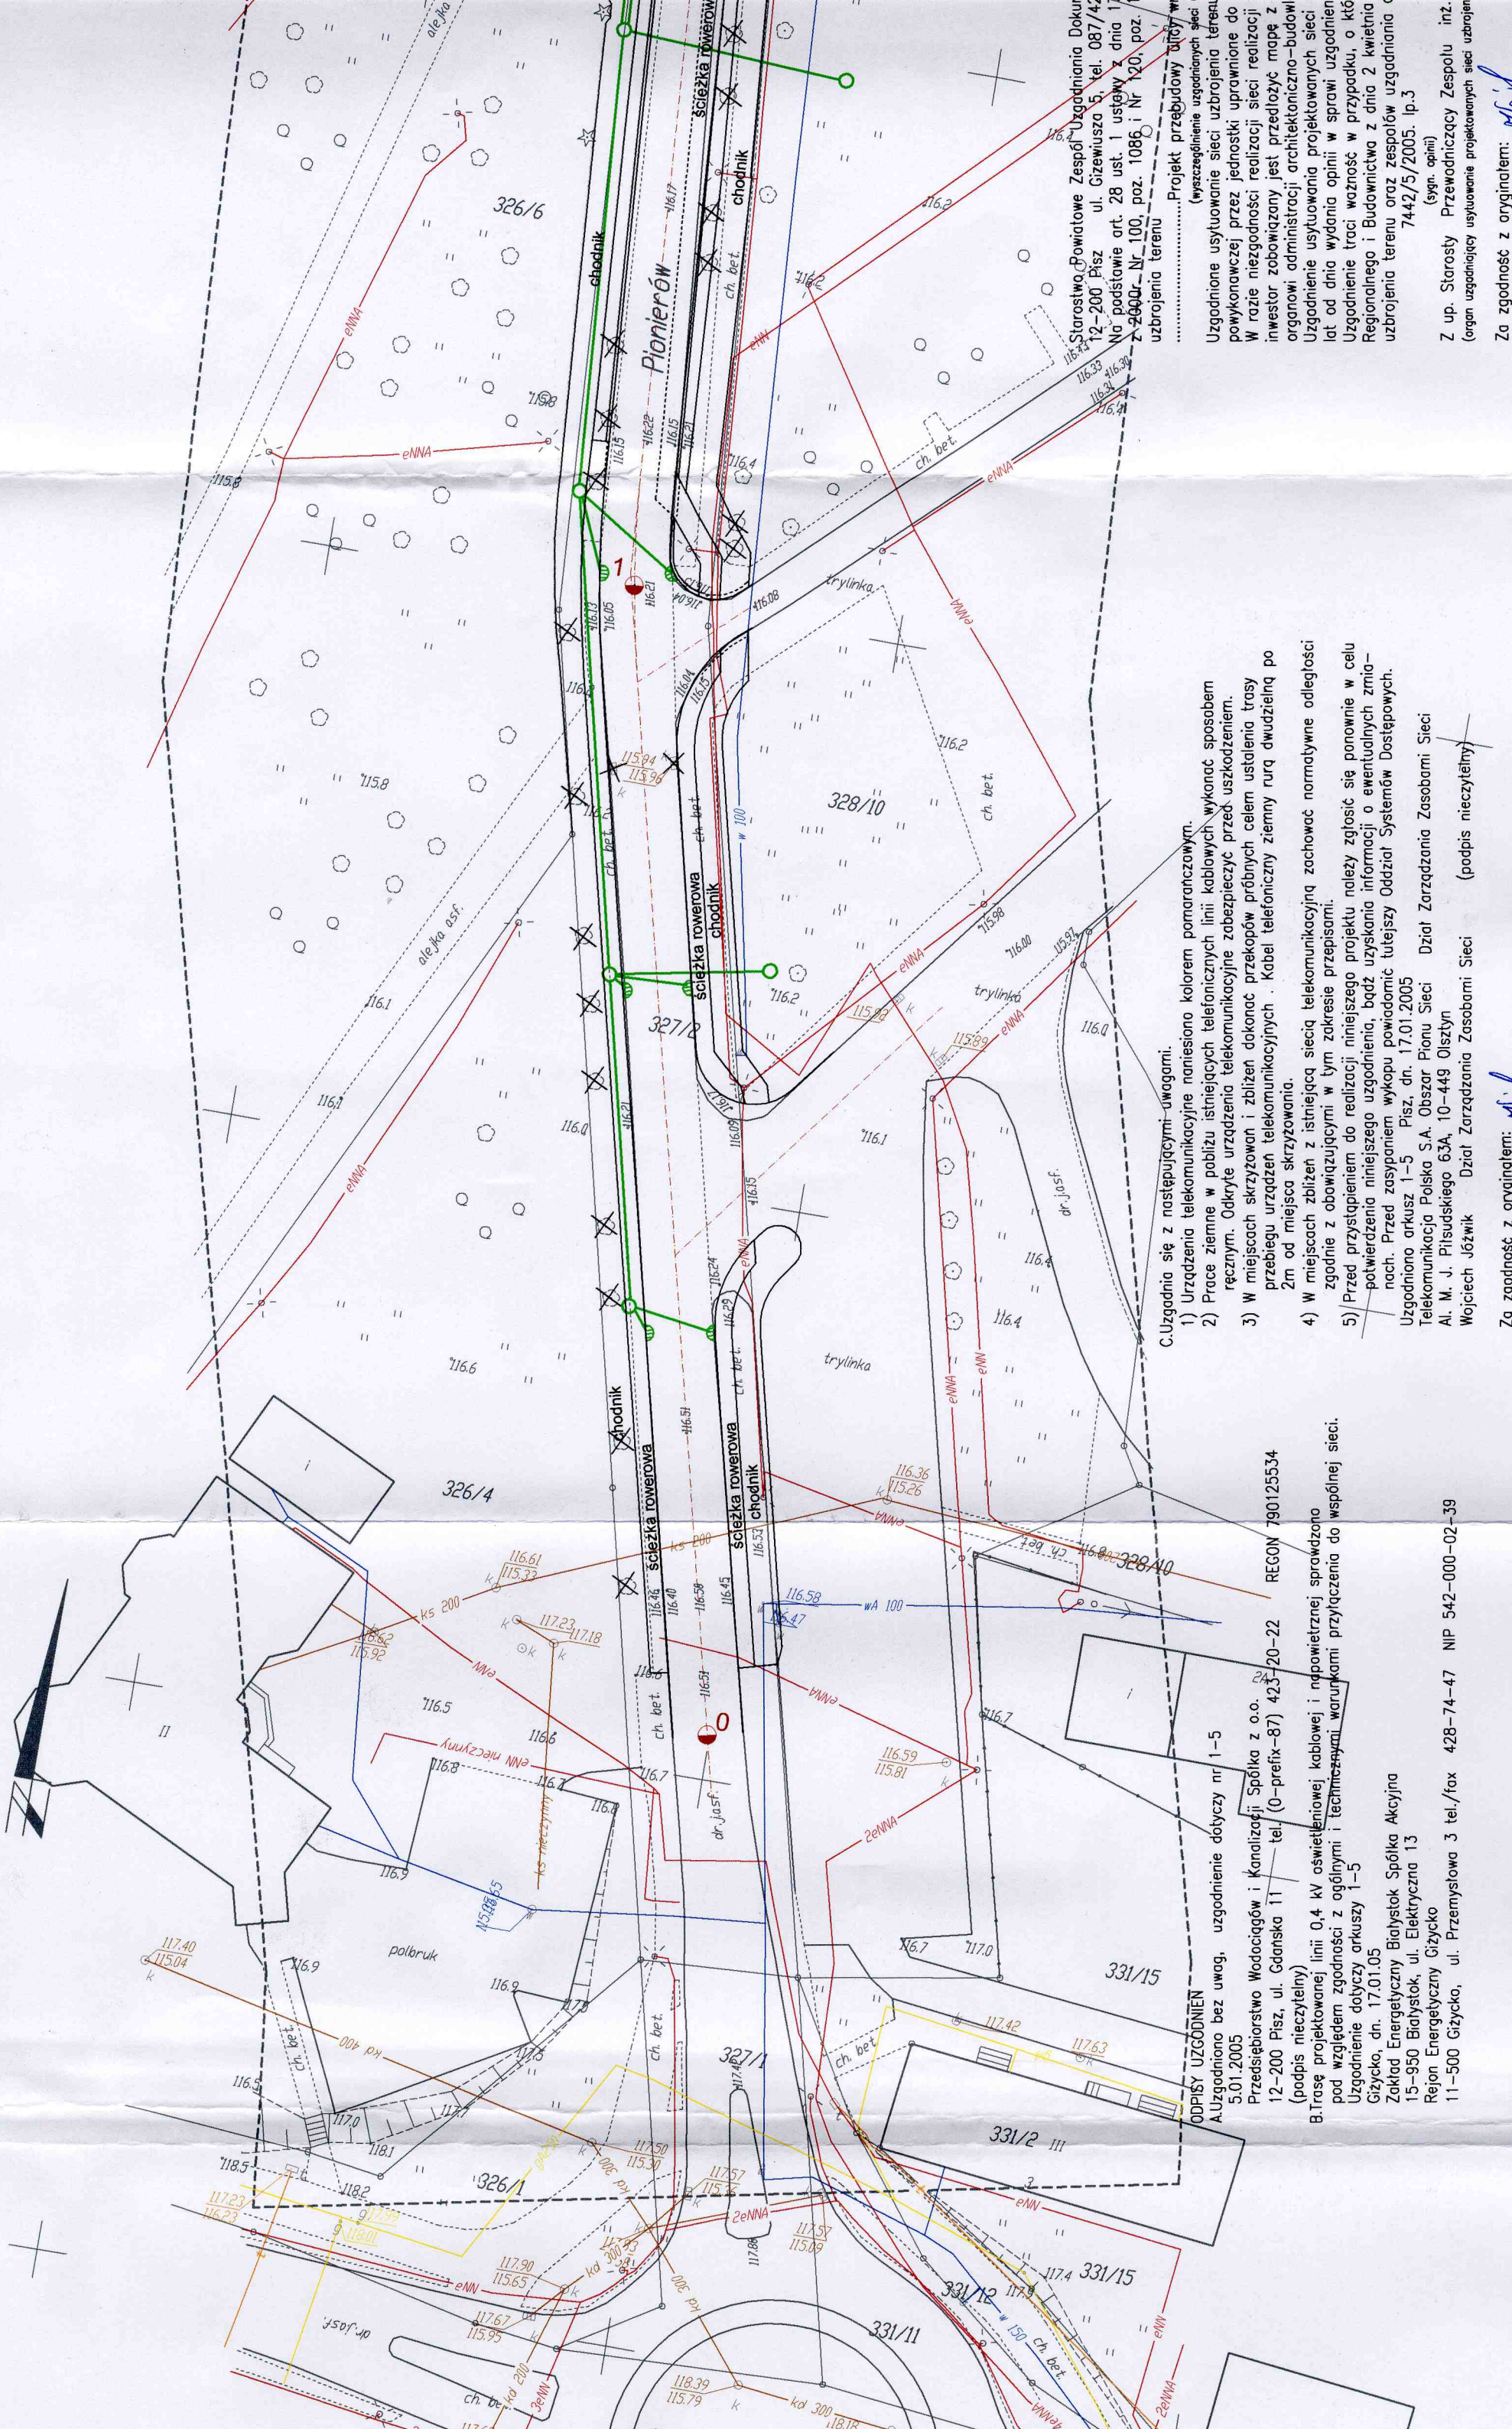

- C. Uzgodnia się z następującymi uwagami.
- 1) Urządzenia telekomunikacyjne naniesiono kolorem pomarańczowym.
 - 2) Prace ziemne w pobliżu istniejących telekomunikacyjnych linii kablowych wykonak sposobem ręcznym. Odkryte urządzenia telekomunikacyjne zabezpieczyć przed uszkodzeniem.
 - 3) W miejscach skrzyżowań i zbliżeń dokonać przekopów próbnych celem ustalenia trasy przebiegu urządzeń telekomunikacyjnych. Kabel telefoniczny ziemny rurą dwudzielną po 2m od miejsca skrzyżowania.
 - 4) W miejscach zbliżeń z istniejącą siecią telekomunikacyjną zachować normatywne odległości zgodnie z obowiązującymi w tym zakresie przepisami.
 - 5) Przed przystąpieniem do realizacji niniejszego projektu należy zgłosić się ponownie w celu potwierdzenia niniejszego uzgodnienia, bądź uzyskania informacji o ewentualnych zmianach. Przed zasypaniem wykopu powiadomić tutejszy Oddział Systemów Dostępowych.
- Uzgodniono arkusz 1-5 Pisz, dn. 17.01.2005
Telekomunikacja Polska S.A. Obszar Pionu Sieci
Al. M. J. Piłsudskiego 63A, 10-449 Olsztyn
Wojciech Jóźwik Dział Zarządzania Zasobami Sieci (podpis nieczytelny)

ODPISY UZGODNIEN
A. Uzgodnienie bez uwag, uzgodnienie dotyczy nr 1-5
5.01.2005
Przedsiębiorstwo Wodociągów i Kanalizacji Spółka z o.o.
12-200 Pisz, ul. Gdańska 11 tel. (0-prefix-87) 423-20-22 REGON 790125534
(podpis nieczytelny)
B. Trasę projektowanej linii 0,4 kV oświetleniowej kablowej i rdzownictwa sprawdono pod względem zgodności z ogólnymi i technicznymi warunkami przyłączenia do wspólnej sieci.
Uzgodnienie dotyczy arkuszy 1-5
Gizycko, dn. 17.01.05
Zakład Energetyczny Białystok Spółka Akcyjna
15-950 Białystok, ul. Elektryczna 13
Rejon Energetyczny Gizycko
11-500 Gizycko, ul. Przemysłowa 3 tel./fax 428-74-47 NIP 542-000-02-39

Starostwo Powiatowe Zespół Uzgodniania Dokumentacji Technicznej
12-200 Pisz ul. Gziewiusza 5, tel. 087/42-11-11
Na podstawie art. 28 ust. 1 ustawy z dnia 17.04.2004r. Nr 100, poz. 1086 i Nr 120, poz. 1086
uzbrojenia terenu
Projekt przebudowy sieci uzbrojenia terenu
(wyszczególnienie uzgodnionych sieci)
Uzgodnione usytuowanie sieci uzbrojenia terenu powołanowej przez jednostki uprawnione do w razie niezgodności realizacji sieci realizacji inwestor zobowiązany jest przedłożyć mapę z organowi administracji architektoniczno-budowlanej
Uzgodnienie usytuowania projektowanych sieci lat od dnia wydania opinii w sprawie uzgodnienia Regionalnego i Budownictwa z dnia 2 kwietnia 2005r. Nr 100, poz. 1086 i Nr 120, poz. 1086
uzbrojenia terenu oraz zespołów uzgodniania 7442/5/2005. lp.3
(sygn. opinii)
Z up. Starosty Przewodniczący Zespołu inż. (organ uzgodniający usytuowanie projektowanych sieci uzbrojenia)
mgr inż. Marek Wojnarowski

Za zgodność z oryginałem: *[Signature]*
mgr inż. Marek Wojnarowski

Za zgodność z oryginałem: *[Signature]*
mgr inż. Marek Wojnarowski