ZAK 11.1

(1)

MAPA SYTUACYJNO – WYSOKOŚCIOWA

Skala 1 : 500

Arkusz nr 1

woj.: warmińsko–mazurskie
powiat: Pisz
miasta: Pisz
obręb: m. Pisz 1

Nr rob.: 8081/ 163 /04
KERG: 16–921 /04

wykonał:

Geodeta Uprawniony
Krzysztof Dawid
Zaśw. MGPiK Nr 8081
12-200 Pisz, ul. Wiosenna 19

Mapa aktualna na dzień: 27.09.2004 r.

SZKIC ORIENTACYJNY
ZESTAWIENIE ARKUSZY

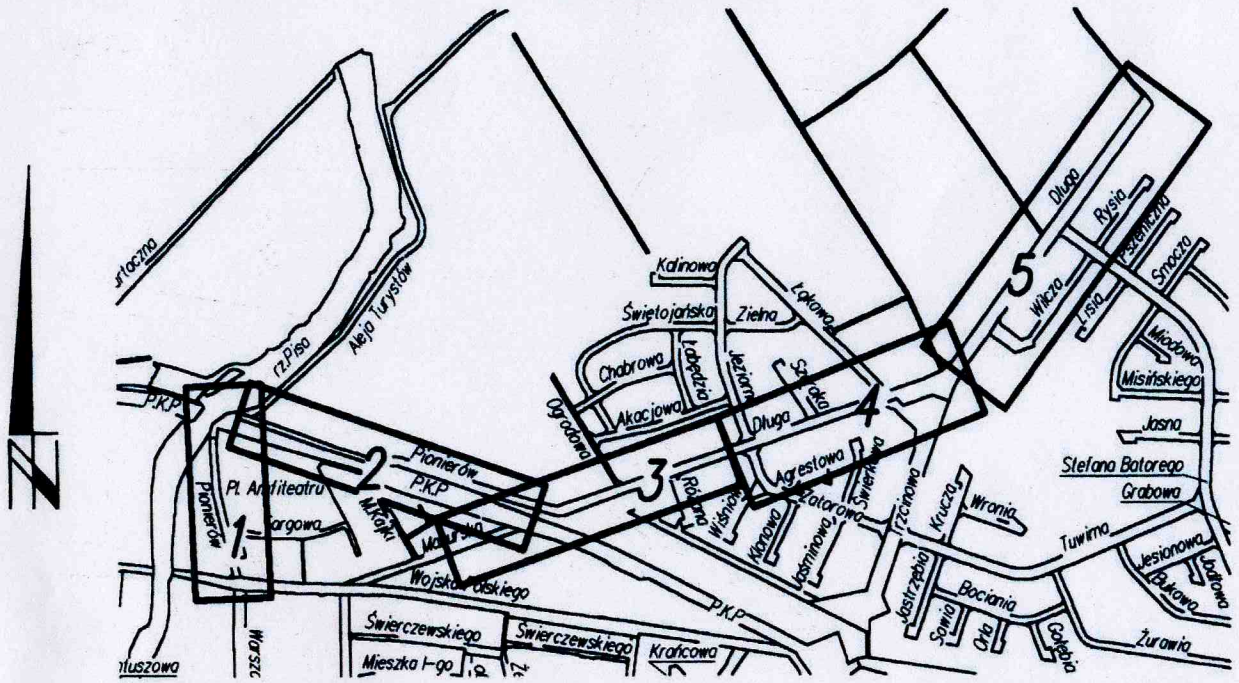

STAROSTWO POWIATOWE
w PISZU

Reprodukowanie, rozpowszechnianie i rozpowszechnianie niniejszego dokumentu wymaga zezwolenia, o którym mowa w art. 18 ustawy z dnia 17 maja 1989r. - Prawo geodezyjne i kartograficzne (Dz. U. Nr 30, pozycja. 163, z późniejszymi zmianami)

2004 -10- 18

(miejscowość i data)

(imię i nazwisko, stanowisko służbowe osoby upoważnionej)

STAROSTY
Wrzosek
POWIATOWY
GEODETA

STAROSTWO POWIATOWE
w PISZU

Na obszarze oznaczonym linią ..... dokonano aktualizacji treści mapy zasadniczej. Dokumenty z pomiarów uzupełniających przyjęto do zasobu powiatowego w dniu 2004 -10- 18 i zewidencjonowano pod nr 1603d.22.68/04.

Niniejsza mapa może służyć do celów projektowych.

Projektowane obiekty budowlane wymagające pozwolenia na budowę podlegają wytyczeniu i inwentaryzacji powykonawczej przez jednostki uprawnione do wykonywania prac geodezyjnych.

2004 -10- 18

(miejscowość i data)

(imię i nazwisko, stanowisko służbowe osoby upoważnionej)

STAROSTY
Wrzosek
POWIATOWY
GEODETA

Za zgodność z oryginałem
mgr inż. Edward Karwowski
upr. bud. w zakresie dróg
Nr Łom. 53/86 z dn. 86. 12. 20

(2)
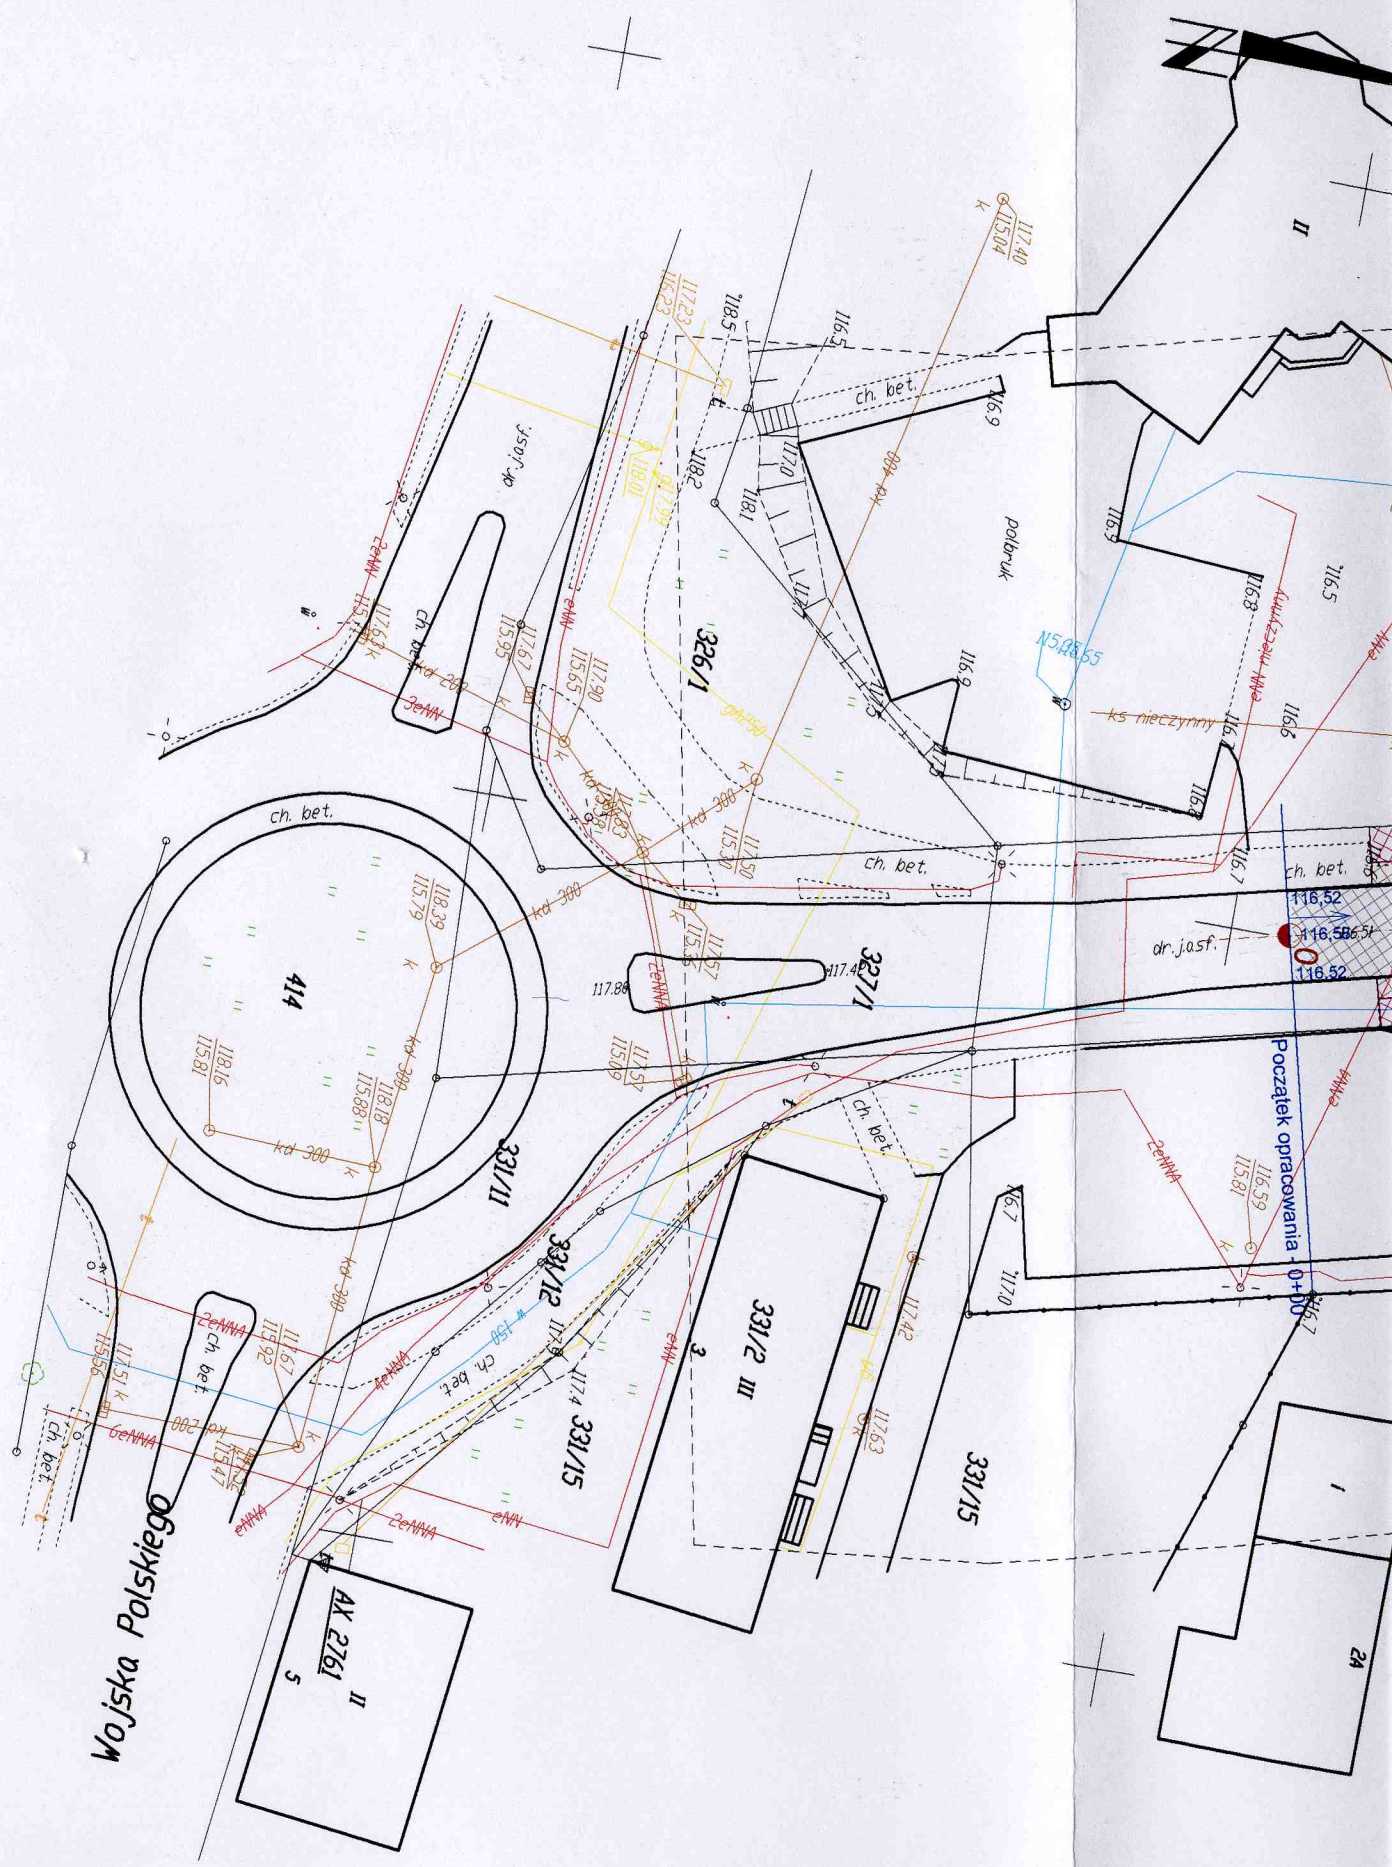
ZAK 1