

2012  
2.1

# MAPA SYTUACYJNO – WYSOKOŚCIOWA

Skala 1:500

Arkusz nr 2


woj. warmińsko-mazurskie  
powiat: Pisz  
miasto: Pisz  
obręb: m. Pisz 1

Nr rob.: 8081/146/04  
KER: 16-859/04  
wyk.: 1

Geodeta Uprawniony  
Krzysztof David  
Zaśw. MGP B Nr 8081  
12-200 Pisz, ul. Wiosenna 19

Mapa aktualna na dzień: 27.09.2004 r.

SZKIC ORIENTACYJNY  
ZESTAWIENIE ARKUSZY

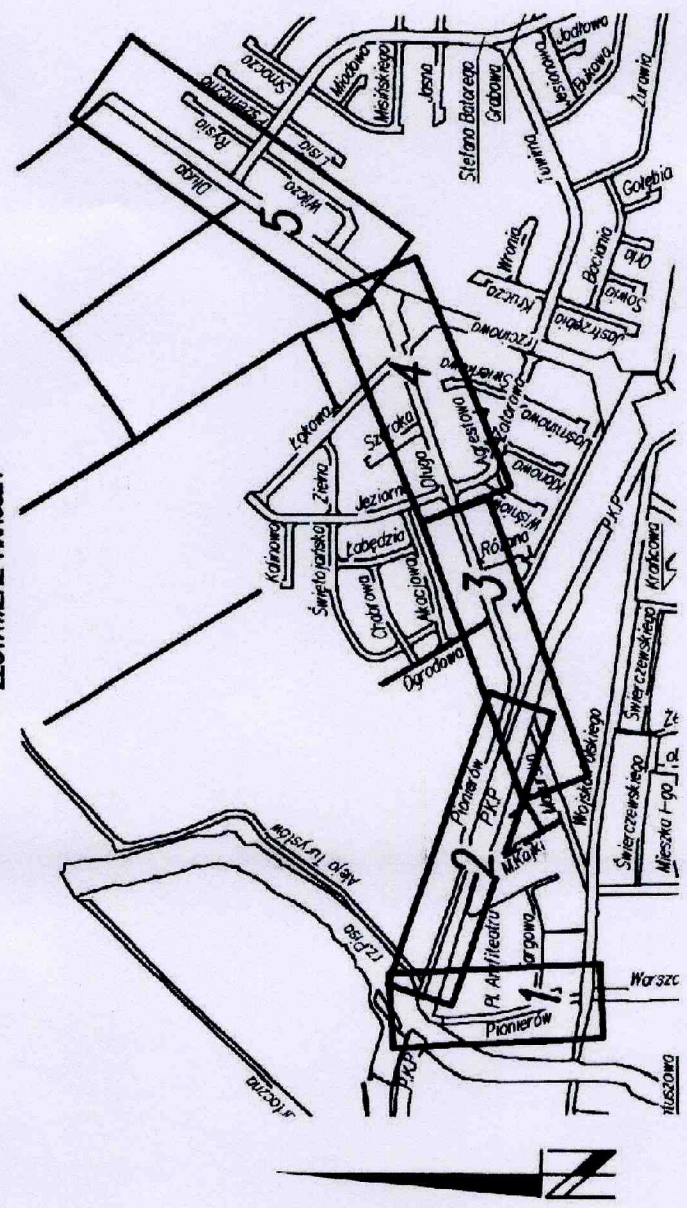

**STAROSTWO POWIATOWE  
w PISZU**

Reprodukcja, rozpowszechnianie i rozprowadzanie niniejszego dokumentu wymaga zezwolenia, o którym mowa w art. 18 ustawy z dnia 17 maja 1989r. - Prawo geodezyjne i kartograficzne (Dz. U. Nr 30, pozycja 163, z późniejszymi zmianami)

**2004-10-18**  
(miejscowość i data)

(imię i nazwisko, podpis, funkcja)  
na własne potrzeby użytkownika

**STAROSTWO POWIATOWE  
w PISZU**

Na okazanie opracowania mapy - dokumentu sytuacyjnego - treść mapy zasadniczej. Dokumenty z dnia 2004-10-18 przyjęte do zaopiniowania z dnia 2004-10-18 i zamieszczono pod nr 163/22-04/04

Niniejsza mapa może służyć do celów projektowych.

Przebieg linii budowlanej wyrażonej poszczególnymi punktami podpisanymi wyliczaniem i inwentaryzacji powierzchni, oraz pomiarów wykonanych do wytyczenia linii budowlanych.

**2004-10-18**  
(miejscowość i data)

(imię i nazwisko, podpis, funkcja)  
na własne potrzeby użytkownika

