ZAK 13
1.1

# MAPA SYTUACYJNO – WYSOKOŚCIOWA

## Skala 1 : 500

## Arkusz nr 2

woj.: warmińsko–mazurskie
powiat: Pisz
miasto: Pisz
obręb: m. Pisz 1

Nr rob.: 8081/ 146 /04
KERG: 16–859 /04

wykonał:

Geodeta Uprawniony
Krzysztof Dawid
Zaśw. MGPiB Nr 8081
12-200 Pisz, ul. Wiosenna 19

Mapa aktualna na dzień: 27.09.2004 r.

SZKIC ORIENTACYJNY
ZESTAWIENIE ARKUSZY

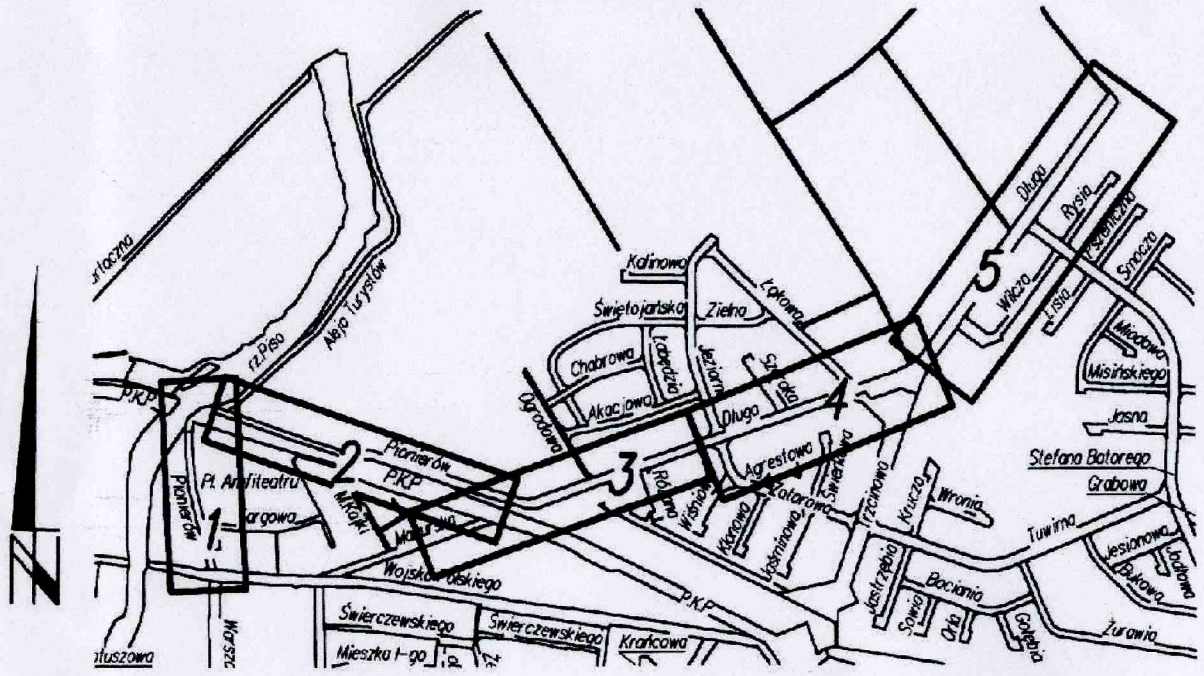


STAROSTWO POWIATOWE
w PISZU

Reprodukowanie, rozpowszechnianie i rozprowadzanie niniejszego dokumentu wymaga zezwolenia, o którym mowa w art. 18 ustawy z dnia 17 maja 1989r. - Prawo geodezyjne i kartograficzne ( Dz. U. Nr 30, pozycja. 163, z późniejszymi zmianami )

2004 -10- 18

( miejscowość i data )

( imię i nazwisko, podpis, stanowisko służbowe osoby upoważnionej )

Z up. STAROSTY
inż. Henryk Wrzosek
GEODETA POWIATOWY

STAROSTWO POWIATOWE
w PISZU

Na obszarze oznaczonym linią _____ dokonano aktualizacji treści mapy zasadniczej. Dokumenty z pomiaru uzupełniającego przyjęto do zasobu powiatowego w dniu 2004 -10- 18 i zewidencjonowano pod nr 16036 · 22 - 60/04

Niniejsza mapa może służyć do celów projektowych.

Projektowane obiekty budowlane wymagające pozwolenia na budowę podlegają wytyczaniu i inwentaryzacji powykonawczej przez jednostki uprawnione do wykonywania prac geodezyjnych.

2004 -10- 18

( miejscowość i data )

( imię i nazwisko, podpis, stanowisko służbowe osoby upoważnionej )

Z up. STAROSTY
inż. Henryk Wrzosek
GEODETA POWIATOWY

Za zgodność z oryginałem:
mgr inż. Marek Wojnarowski

ZAK 13
1.2

Starostwo Powiatowe Zespół Uzgadniania Dokumentacji Projektowej
12–200 Pisz ul. Gizewiusza 5, tel. 087/423–28–38
Na podstawie art. 28 ust. 1 ustawy z dnia 17 maja 1989r. – Prawo geodezyjne i kartograficzne (Dz. U. z 2000r. Nr 100, poz. 1086 i Nr 120, poz. 1268) uzgodniono usytuowanie projektowanych sieci uzbrojenia terenu

.....Projekt przebudowy ulicy wraz z kanalizacją i oświetleniem .....
(wyszczególnienie uzgadnianych sieci uzbrojenia terenu)

Uzgodnione usytuowanie sieci uzbrojenia terenu podlega wytyczeniu i geodezyjnej inwentaryzacji powykonawczej przez jednostki uprawnione do wykonania prac geodezyjnych.
W razie niezgodności realizacji sieci realizacji sieci uzbrojenia terenu z uzgodnionym projektem inwestor zobowiązany jest przedłożyć mapę z wynikami pomiarów powykonawczych właściwemu organowi administracji architektoniczno–budowlanej.
Uzgodnienie usytuowania projektowanych sieci uzbrojenia terenu zachowuje ważność przez okres 3 lat od dnia wydania opinii w sprawie uzgodnienia usytuowania projektowanych sieci uzbrojenia terenu.
Uzgodnienie traci ważność w przypadku, o którym mowa w §13 rozporządzenia Ministra Rozwoju Regionalnego i Budownictwa z dnia 2 kwietnia 2001r. w sprawie geodezyjnej ewidencji sieci uzbrojenia terenu oraz zespołów uzgadniania dokumentacji projektowej (Dz. U. Nr 38, poz. 455)

7442/5/2005. Ip.3 Pisz 2005–01–21.
(sygn. opinii) (miejscowości i data)

Z up. Starosty Przewodniczący Zespołu inż. Henryk Wrzosek (podpis nieczytelny)
(organ uzgadniający usytuowanie projektowanych sieci uzbrojenia terenu – imię, nazwisko, podpis przewodniczącego zespołu)
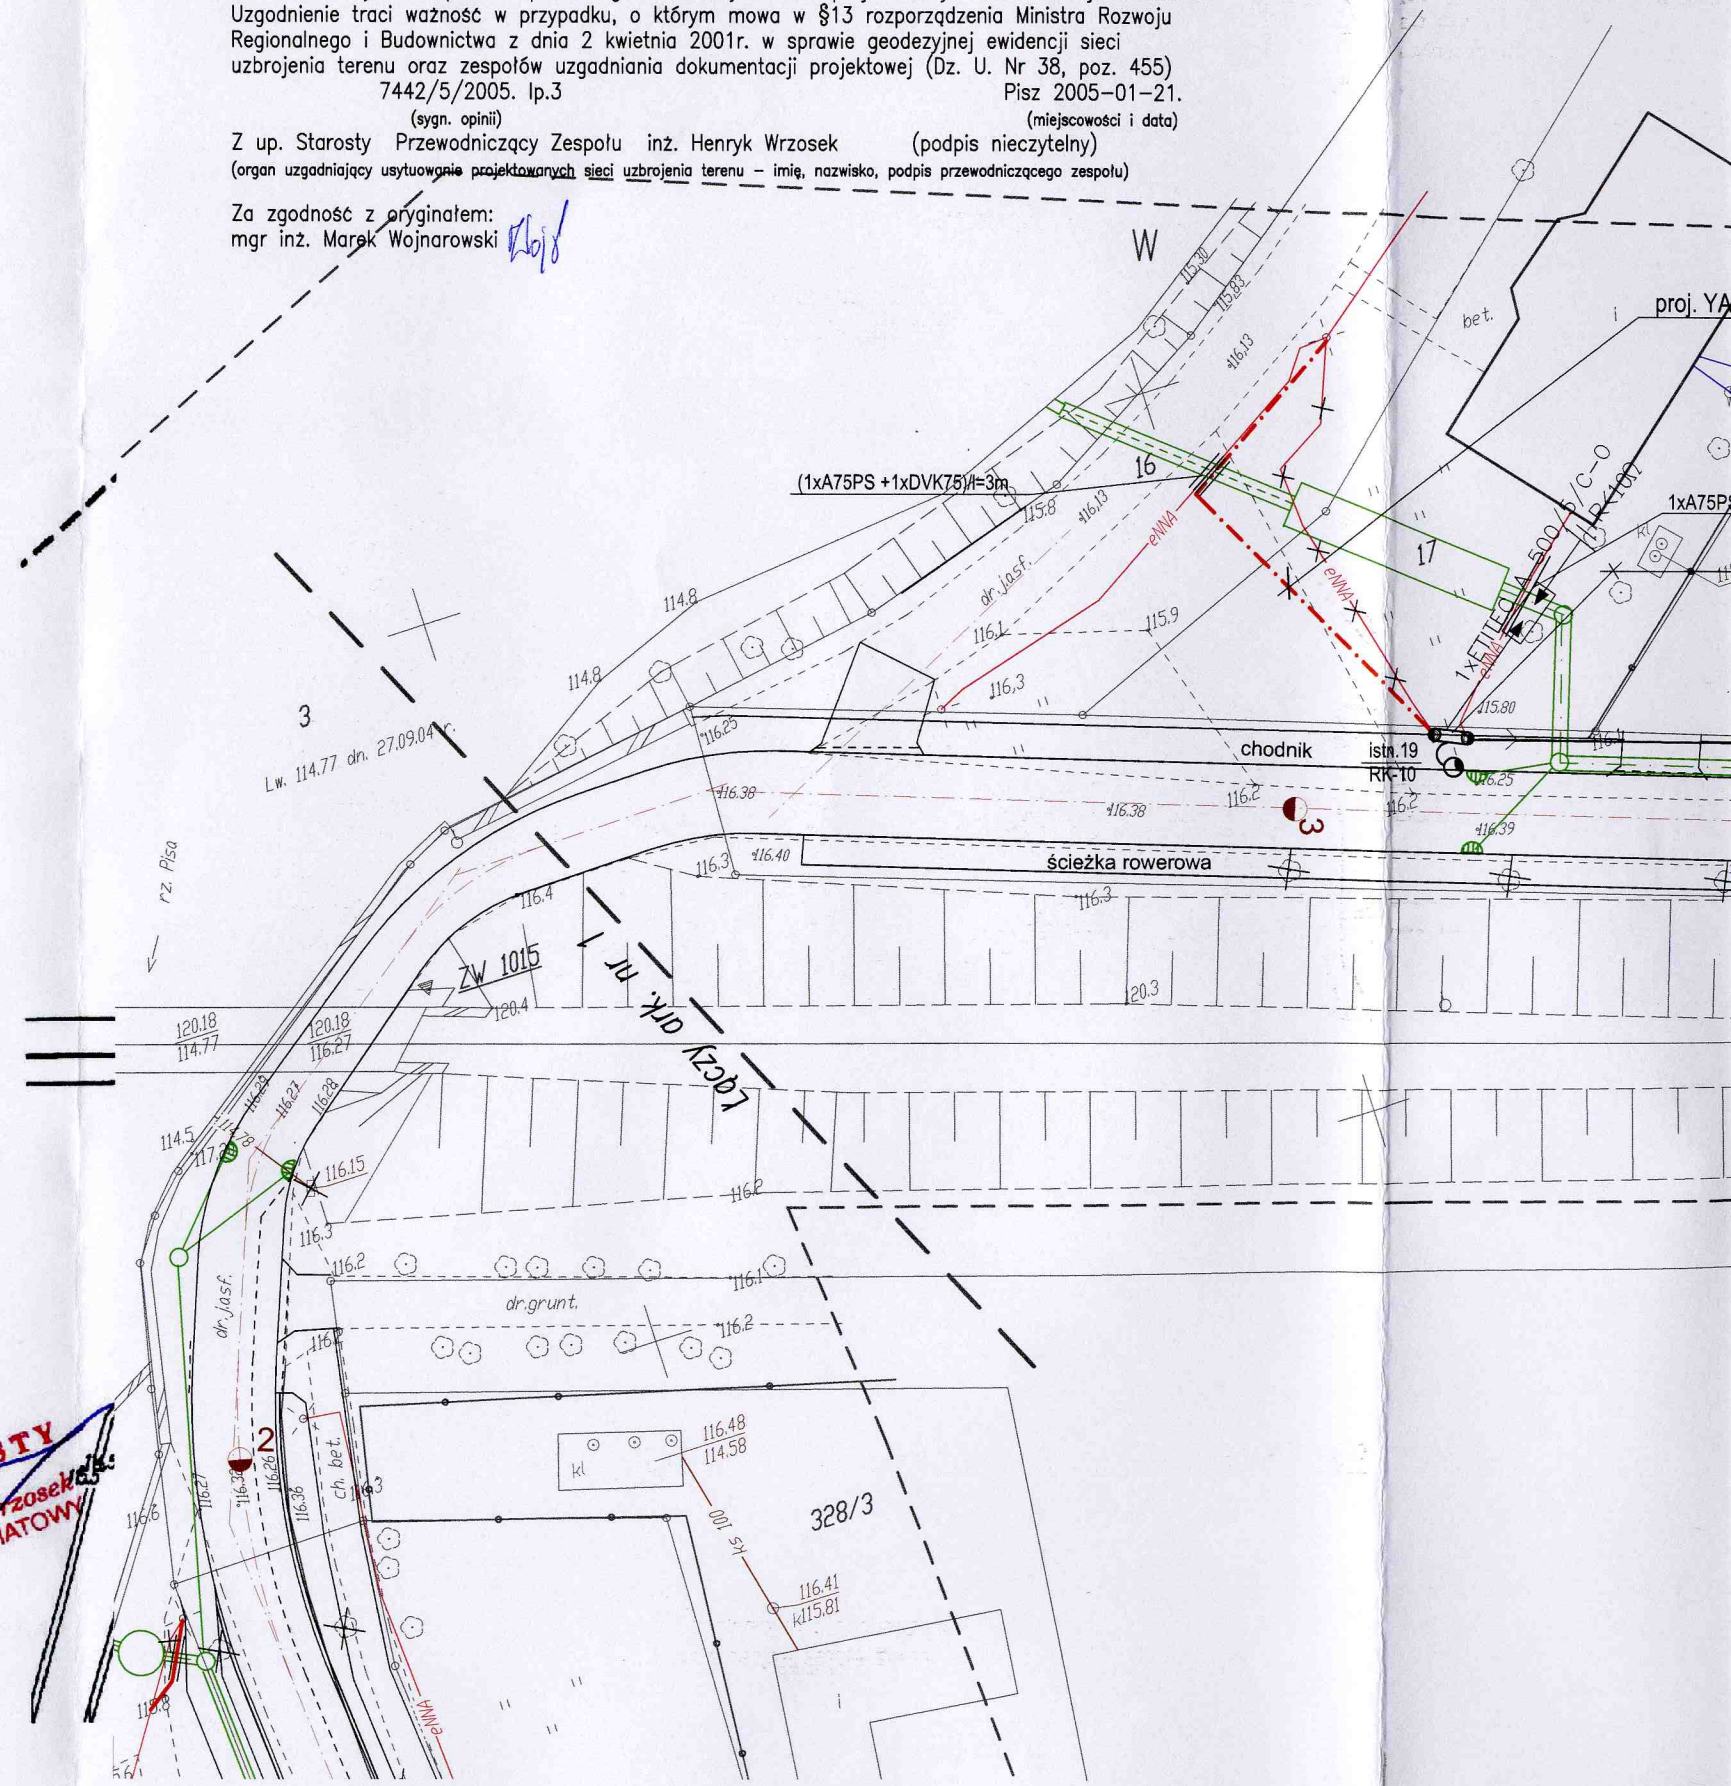
Za zgodność z oryginałem:
mgr inż. Marek Wojnarowski