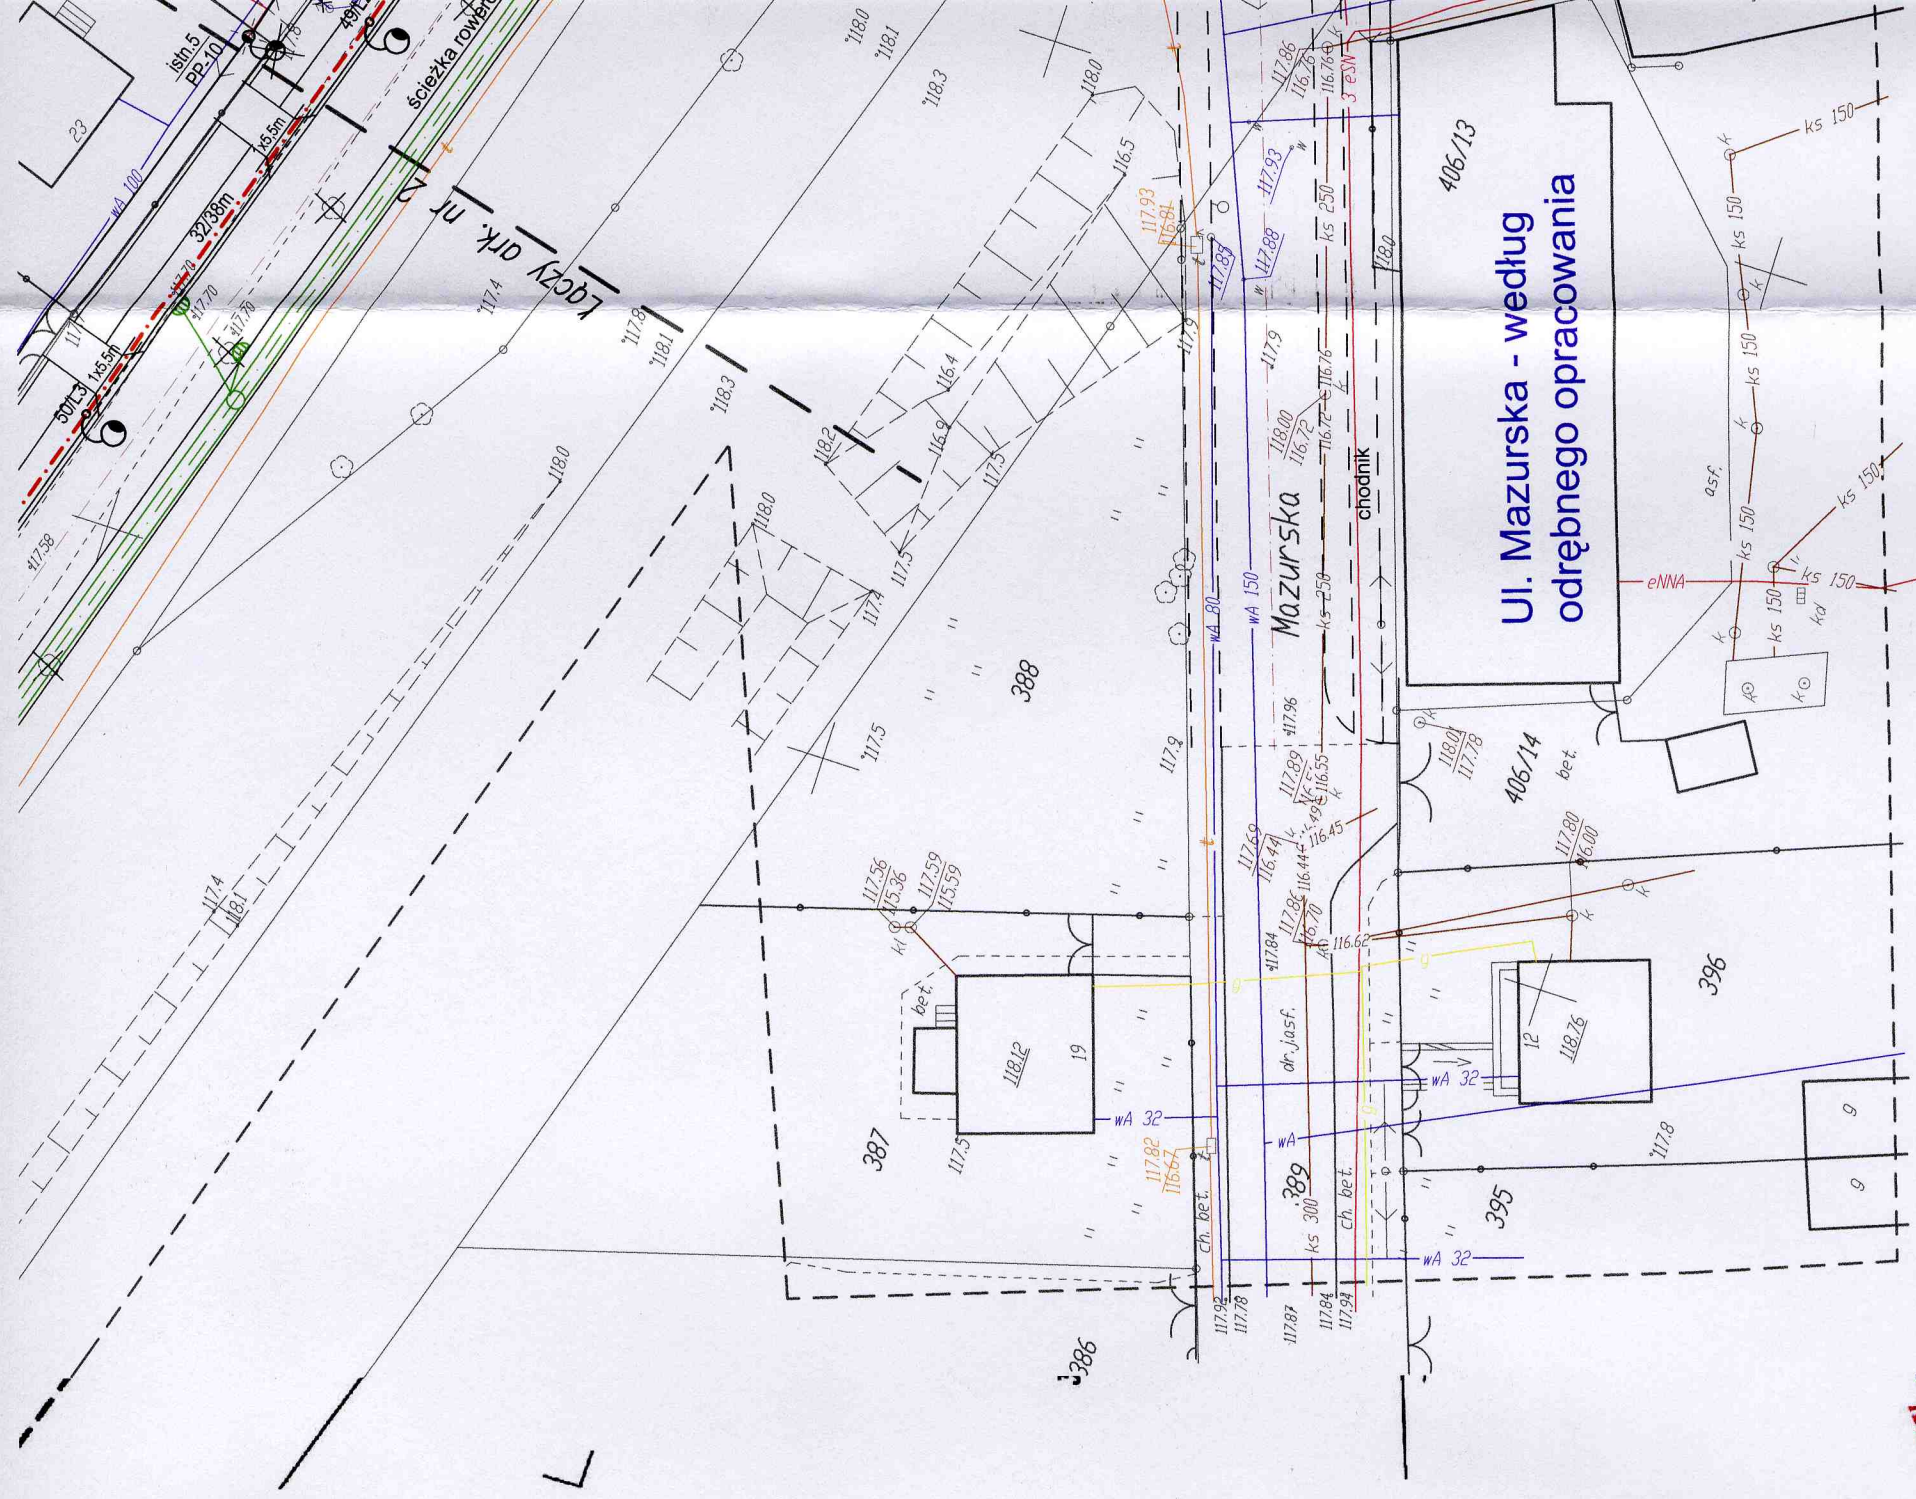
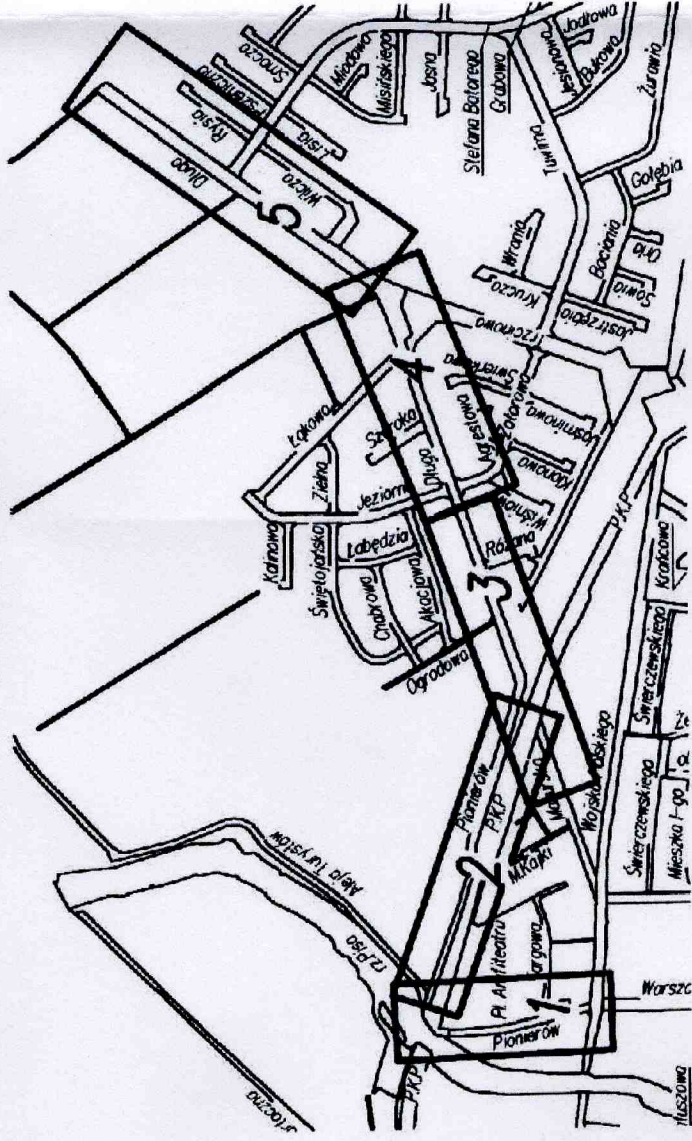


## Skala 1:500

Arkusz nr 3

**Mapa aktualna na dzień: 27.09.2004 r.**

SZKIC ORIENTACYJNY  
ZESTAWIENIE ARKUSZY

**W PISZU**

2004-10-18



**STAROSTWO POWIATOWE  
W PISZU**

przyjeto do zaplaty powierzenia w dniu 2008-10-18  
i zarejestrowana pod nr 16034.22-68/06

**Niniejsza mapa może służyć do celów projektowych.**

Projekowane obiekty budowlane wymagające pozwolenia na budowę podlegają wytyczeniu i inwentaryzacji powykonawczej przez jednostki uszczelnione do wykonania prac geodezyjnych.

2004-10-18

1004-10-18


Za zgodność z oryginałem:  
mgr inż. Marek Wojnarowski

10/27/11