ZAK 15.1.2

STAROSTWO POWIATOWE
w PISZU

Reprodukowanie, rozpowszechnianie i rozprowadzanie niniejszego dokumentu wymaga zezwolenia, o którym mowa w art. 18 ustawy z dnia 17 maja 1989r. - Prawo geodezyjne i kartograficzne (Dz. U. Nr 30, pozycja. 163, z późniejszymi zmianami)

2004 -10- 18
(miejscowość i data)

(imię i nazwisko, podpis, stanowisko służbowe osoby upoważnionej)

Kpp. STAROSTY
inż. Zdzisław Wrzosek
GEODETA POWIATOWY

ZAK 15.1.3

Starostwo Powiatowe Zespół Uzgadniania Dokum
12-200 Pisz ul. Gizewiusza 5, tel. 087/423
Na podstawie art. 28 ust. 1 ustawy z dnia 17
z 2000r. Nr 100, poz. 1086 i Nr 120, poz. 12
uzbrojenia terenu
.....Projekt przebudowy ulicy wra
(wyszczególnienie uzgadnianych sieci uz
Uzgodnione usytuowanie sieci uzbrojenia terenu
powykonawczej przez jednostki uprawnione do w
W razie niezgodności realizacji sieci realizacji si
inwestor zobowiązany jest przedłożyć mapę z w
organowi administracji architektoniczno-budowla
Uzgodnienie usytuowania projektowanych sieci u
lat od dnia wydania opinii w sprawi uzgodnienia
Uzgodnienie traci ważność w przypadku, o któr
Regionalnego i Budownictwa z dnia 2 kwietnia
uzbrojenia terenu oraz zespołów uzgadniania do
7442/5/2005. lp.3
(sygn. opinii)
Z up. Starosty Przewodniczący Zespołu inż.
(organ uzgadniający usytuowanie projektowanych sieci uzbrojenia
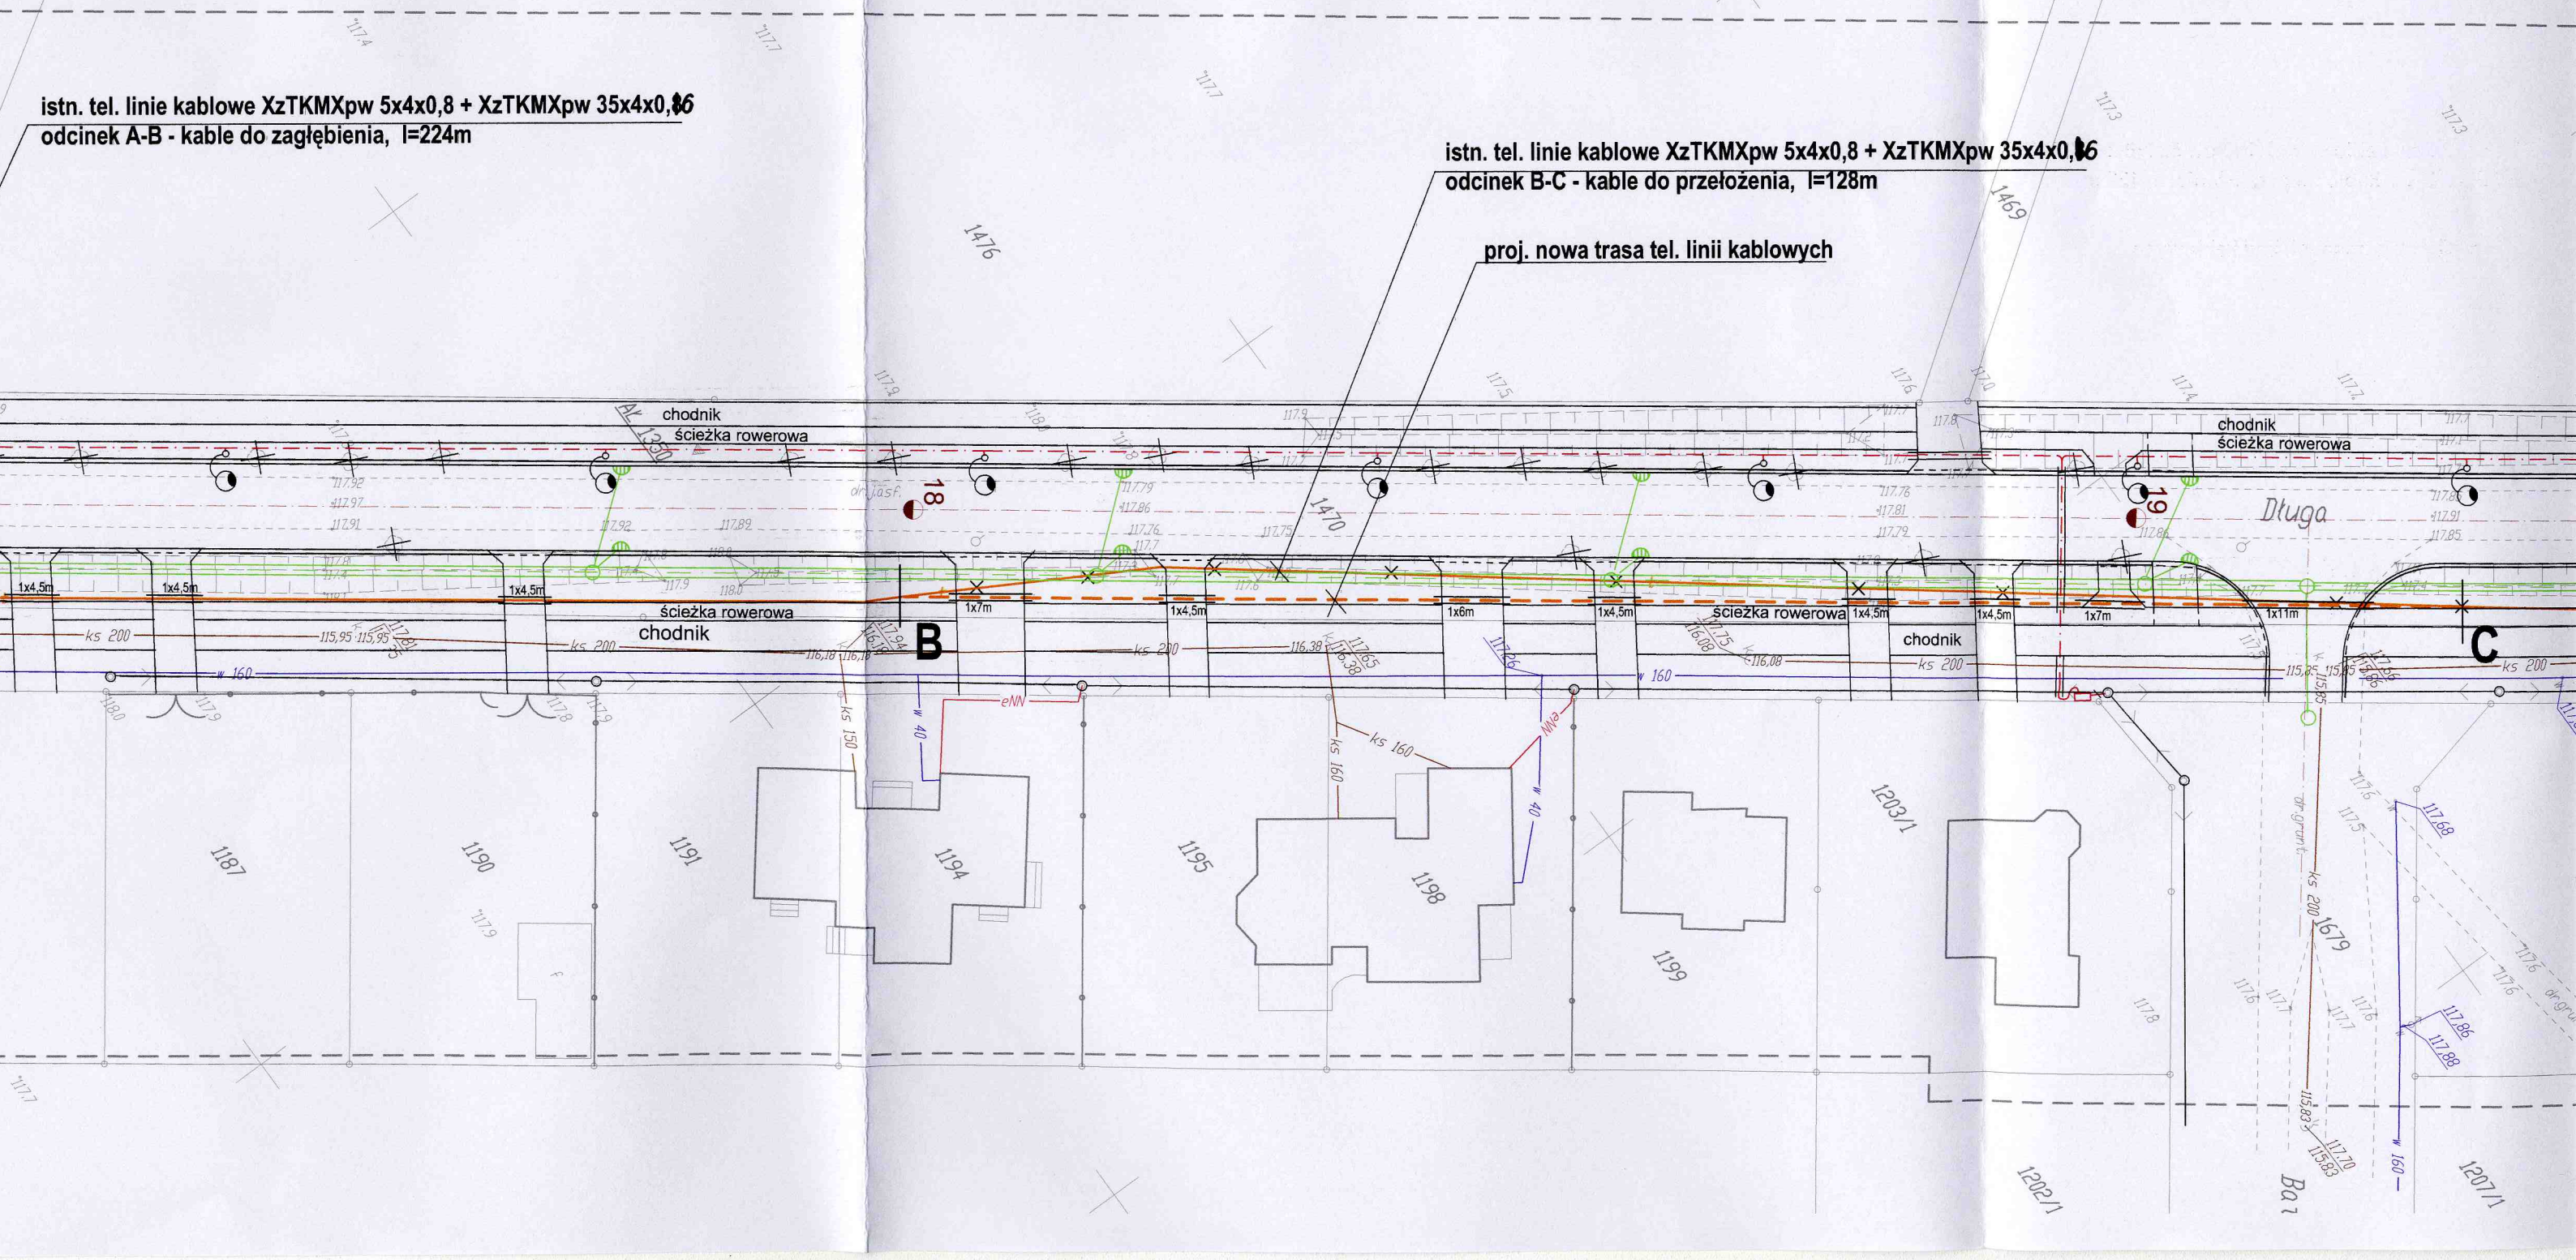
Za zgodność z oryginałem:
mgr inż. Marek Wojnarowski