


ark 2/4

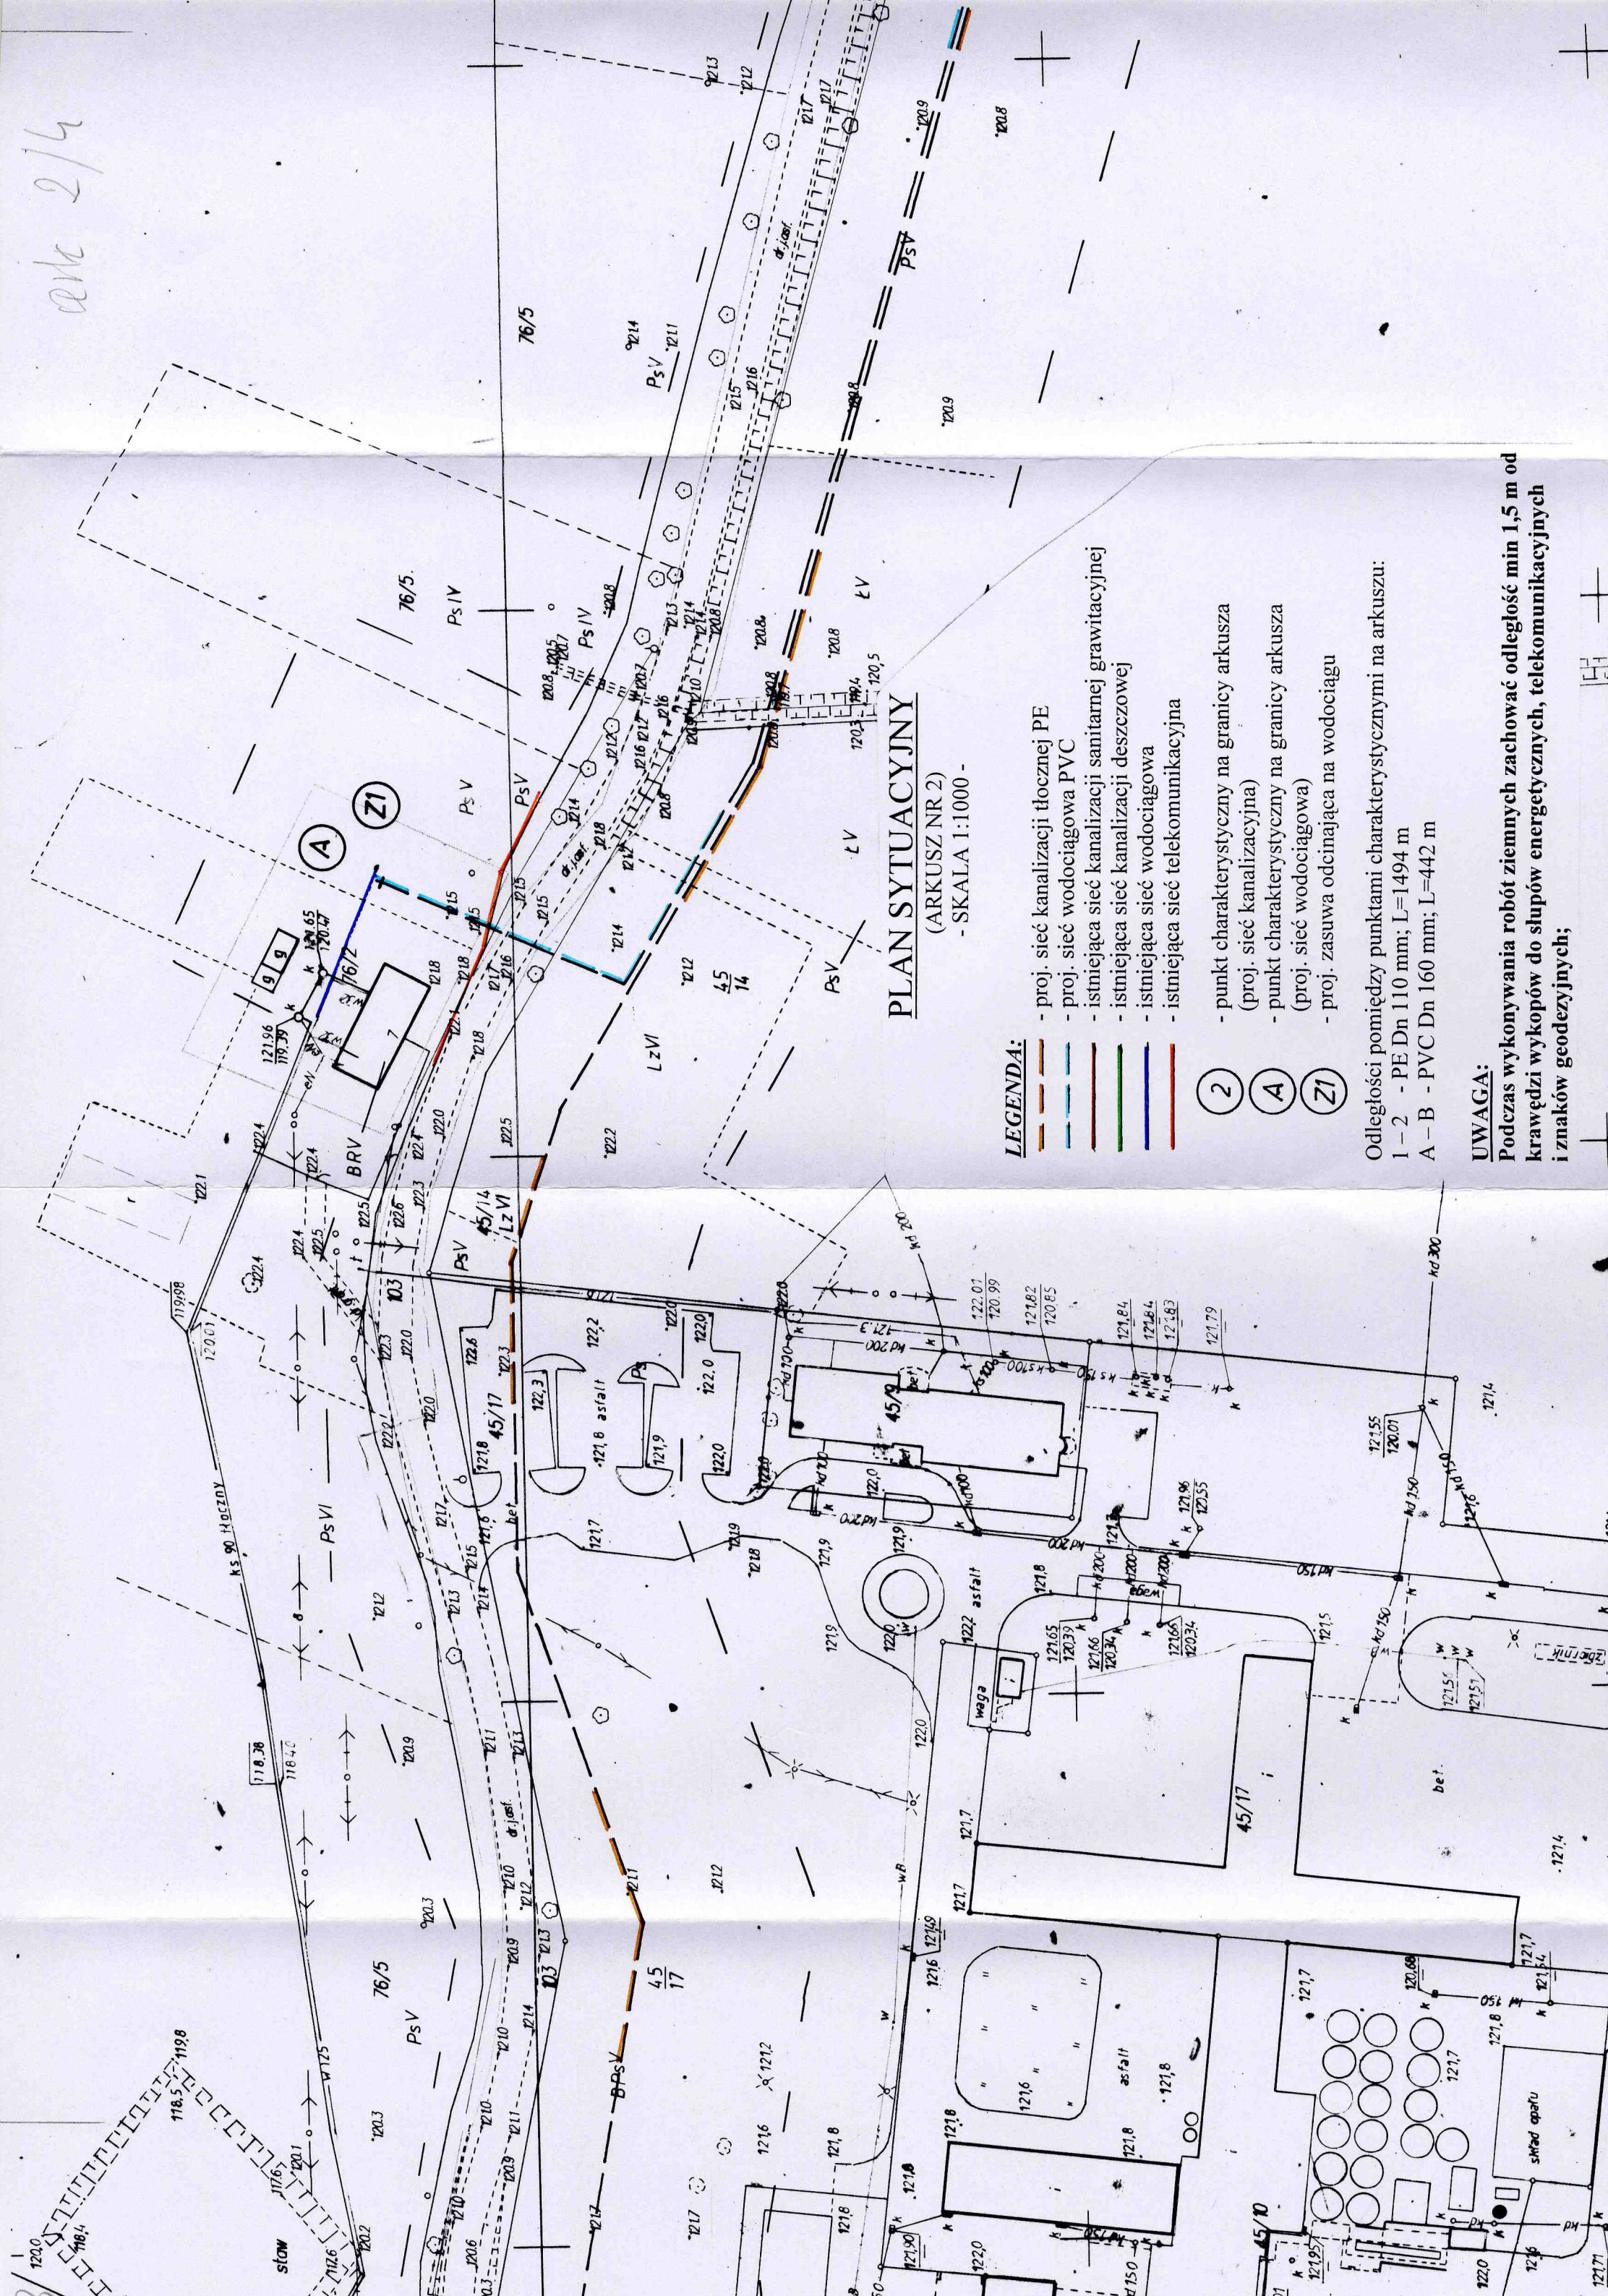

PLAN SYTUACYJNY

(ARKUSZ NR 2)
- SKALA 1:1000 -

LEGENDA:

- proj. sieć kanalizacji tłocznej PE
- proj. sieć wodociągowa PVC
- istniejąca sieć kanalizacji sanitarnej grawitacyjnej
- istniejąca sieć kanalizacji deszczowej
- istniejąca sieć wodociągowa
- istniejąca sieć telekomunikacyjna
- punkt charakterystyczny na granicy arkusza (proj. sieć kanalizacyjna)
- punkt charakterystyczny na granicy arkusza (proj. sieć wodociągowa)
- proj. zasuwa odcinająca na wodociągu

2
A
Z1

Odległości pomiędzy punktami charakterystycznymi na arkuszu:

- 1 - 2 - PE Dn 110 mm; L=1494 m
- A - B - PVC Dn 160 mm; L=442 m

UWAGA:

Podczas wykonywania robót ziemnych zachować odległość min 1,5 m od krawędzi wykopów do słupów energetycznych, telekomunikacyjnych i znaków geodezyjnych;