


**UWAGA:**


Wszystkie obiekty budowane podlegają wyliczeniu przez jednostki wykonawstwa geodezyjnego lub przez osoby fizyczne posiadające zezwolenie na wykonywanie robót geodezyjnych.

**UWAGA:**

Nie wyłącza się istnienia w terenie innych urządzeń podziemnych, o których brak informacji wynika z zasobów historycznych lub niedoprecyzowania przepisów zgłoszenia do Inwentaryzacji (Ustawa Prawo Geodezyjne i Kartograficzne Dz. U. 30/1989 poz. 83)

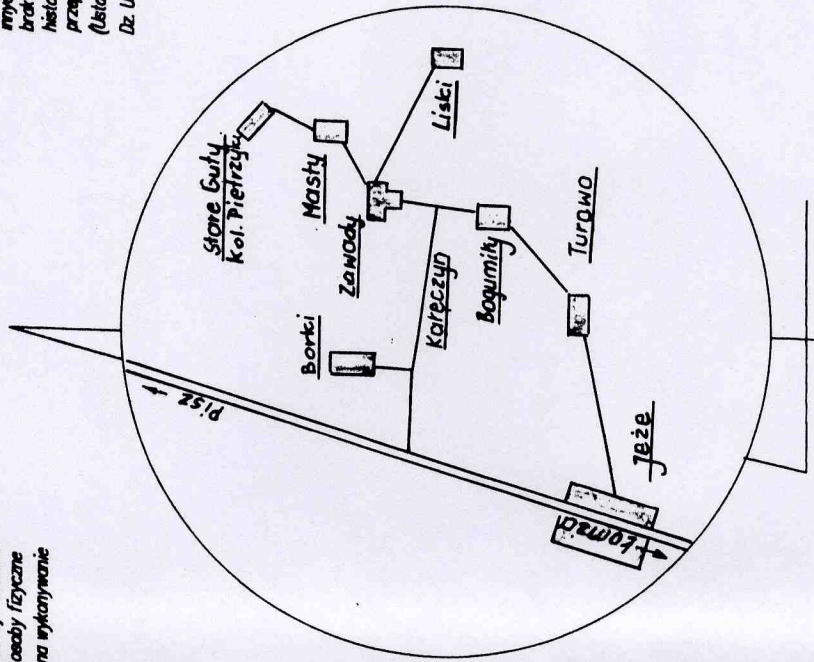

**Zestawienie arkuszy**

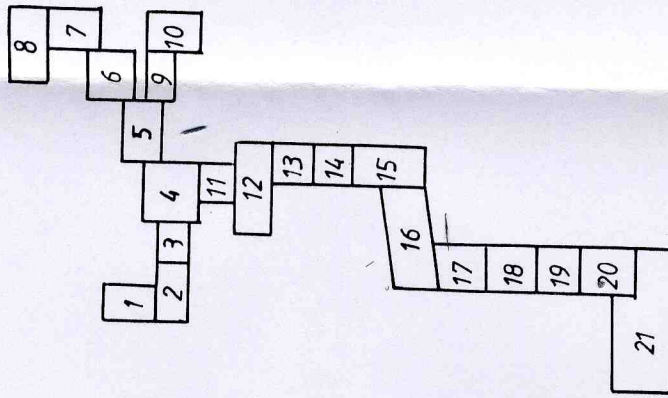

ARK. 16

**MAPA DO CELÓW PROJEKTOWYCH**

SKALA 1 : 1000

Trasa: Borki, Kąleczyno, Zawady, Mastki, Kolonia Pietrzyki, Liski, Bogumiły, Turowo, Jeże.

Gmina: Pisz

Województwo: warmińsko-mazurskie

Sekcje mapy zasadniczej:

234. M1022, 234. M1024, 234. M1033, 234. M1072, 234. M1081, 234. M1082, 234. M1091, 234. M1092, 234. M1093, 234. M1044, 234. M1051, 234. M1053, 234. M1101, 234. M1102, 234. M1104, 234. M1203, 234. M1251, 234. M1253, 234. M1141, 234. M1143, 234. M1181, 234. M1182, 234. M1184, 234. M1241, 234. M1242, 234. M1244, 234. M1041, 234. M1042, 234. M1043, 234. M1034, 234. M1082, 234. M1084, 234. M1102, 234. M1134, 234. M1132, 234. M1134, 234. M1132, 234. M1134, 234. M1231, 234. M1232, 234. M1233, 234. M1231

Mapa aktuowa w dniu: 01.12.2005 r.

Niniejszą mapę sporządziło

Biurolub Geodezyjny

Zbigniew Denisowski

na podstawie materiałów archiwalnych i pomiaru uzupełniającego z roku 2005.

Nr pracy: M41/75/2005

16035-663-670/05

30.11.2005

35/2005

16035-663-670/05

30.11.2005

35/2005

16035-663-670/05

30.11.2005

35/2005