


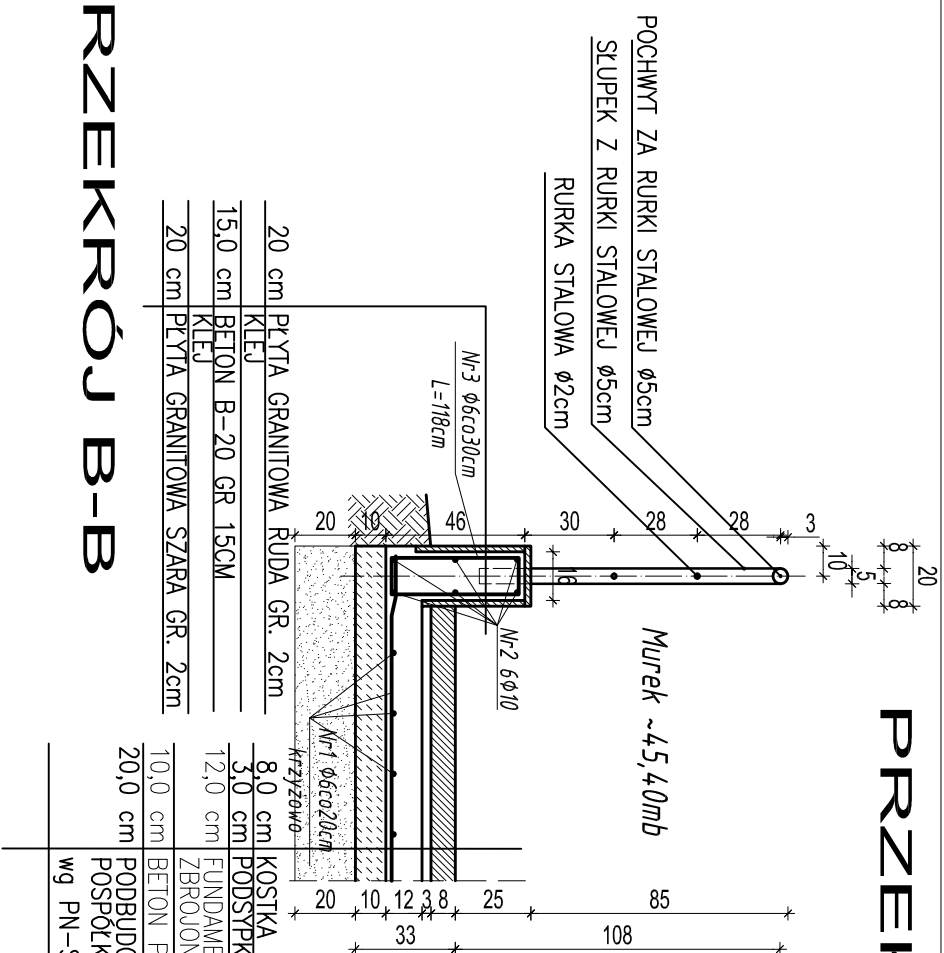










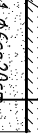














































PRZESKROJE SCHODÓW ZEJŚCIOWYCH DO CZĘŚCI PD PARKU




Zestawienie stali:

$$N_{r1} \phi_6 A - 0 - 2191,69 \text{ mb} \times 0,222 \text{ kg/m} = 486,56 \text{ kg}$$
$$N_F2 \phi 10 A-III - 313,12 \text{ mb} \times 0,617 \text{ kg/m} = 193,20 \text{ kg}$$
$$M_3 \phi 6 A-0 - 159 \text{ sz} \times 1,18 \text{ m} \times 0,222 \text{ kg/m} = 41,63 \text{ kg}$$

SUMA = 721,38kg

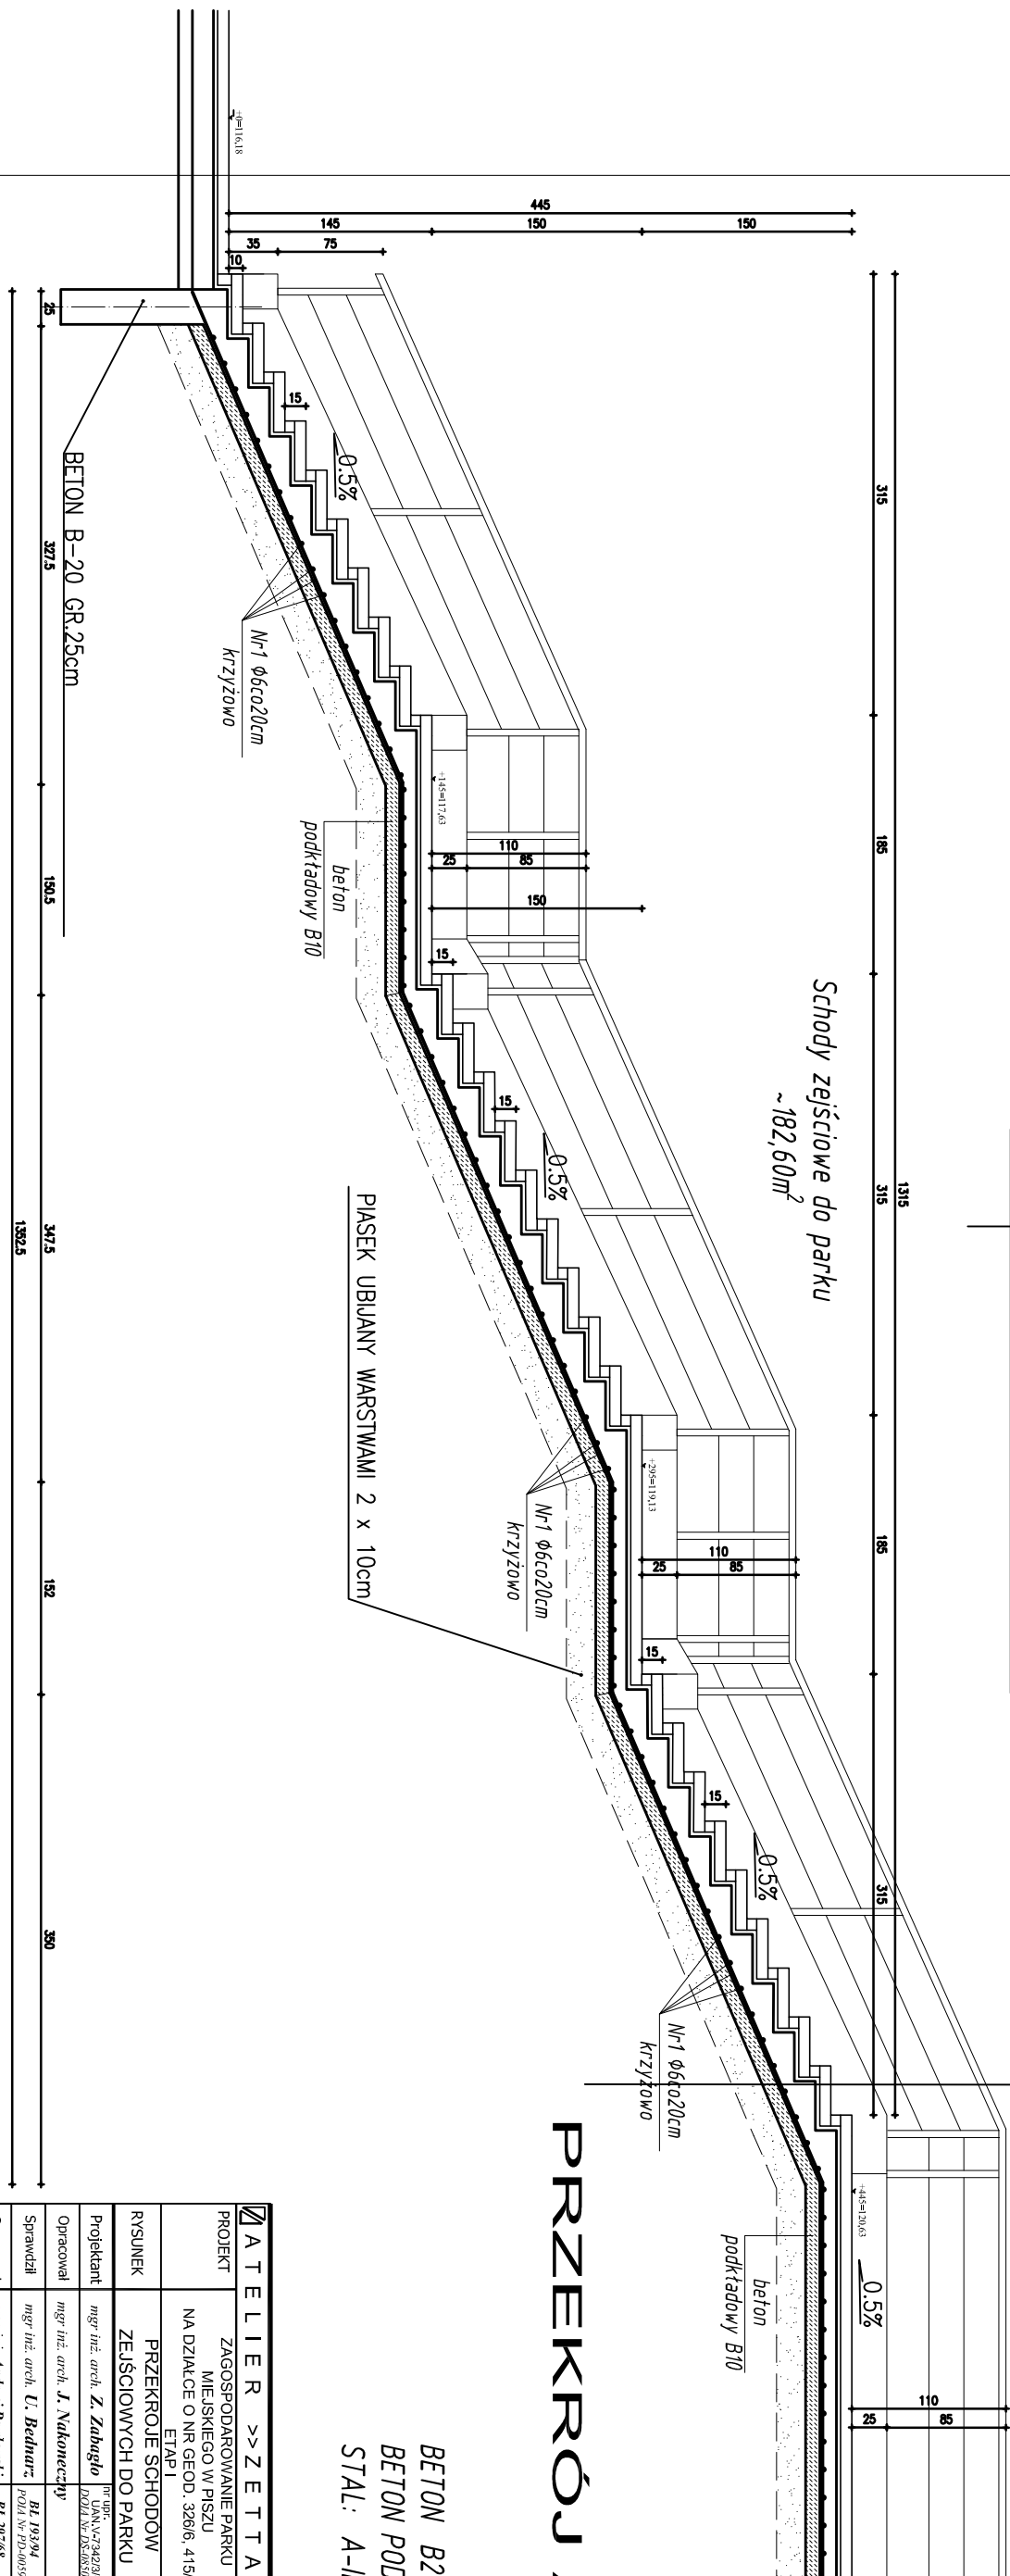

PRZEKRÓJ A-A

BETON B20
BETON PODKŁADOWY B10
STAL: A-III, A-0

A T E L I E R >> Z E T T A <<		Bł.	17.06.2013
PROJEKT	ZAGOSPODAROWANIE PARKU MIEJSKIEGO W PISZU NA DZIAŁCE O NR GEOD. 326/6, 415/16 ETAP I	SKALA	1:50
Projektant	<i>mgr inż. arch. Z. Zabagło</i> IP: 494- UAM: +7342336593 PDL: N: PDL0650	podpis	
Opracował	<i>mgr inż. arch. J. Nakoneczny</i>		
Sprawdzał	<i>mgr inż. arch. U. Bednarz</i> P/OIA: N: PDL0659 BL 1933/4		
Opracował	<i>mgr inż. Andrzej Powłowski</i> PDL: RO 2008.02		
Sprawdzał	<i>mgr inż. Konrad Sześciar</i> PDL/00015/POL/08 PDL: RO 0017.708		


