


MATELIER >>> Z E T A <<<			BL.	26.02.2010
PROJEKT	BUDOWA SKATERPARKU WRAZ Z ZAGOSPODAROWANIEM TERENU NA DZIAŁCE O NR. GEOD. 43/157 W PRZĘDZIE SCHEMAT OŚWIELENNIA TERENU	NR RYS. 3	SKALA	
Projektant	mgr inż. Wojciech Grudziński	BL. 13892		
Współpraca	mgr inż. Grzegorz Świątek			
Sprawca	mgr inż. Marek Jodkowski	BL. 68102		



LEGENDA:

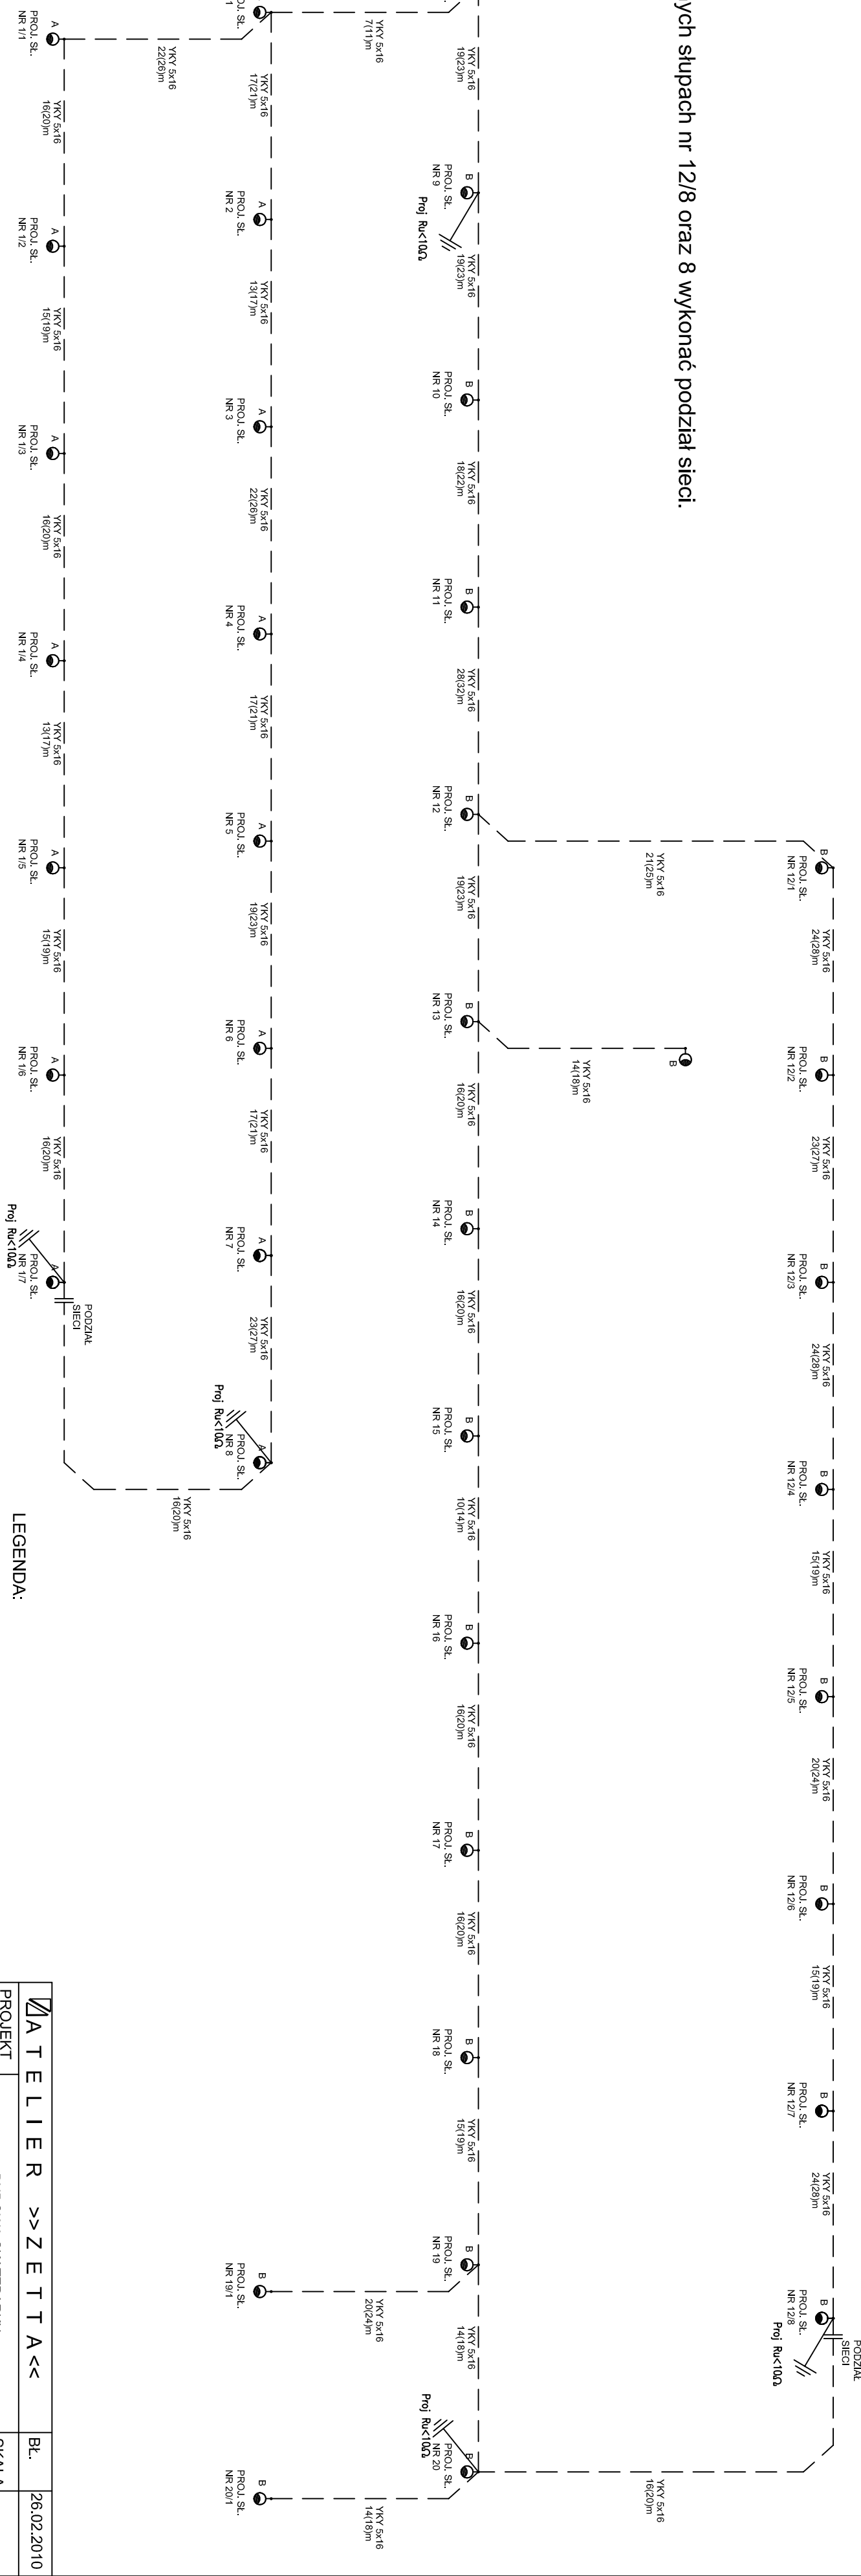

UWAGA
W zaznaczonych słupach nr 12/8 oraz 8 wykonać podział sieci.

