
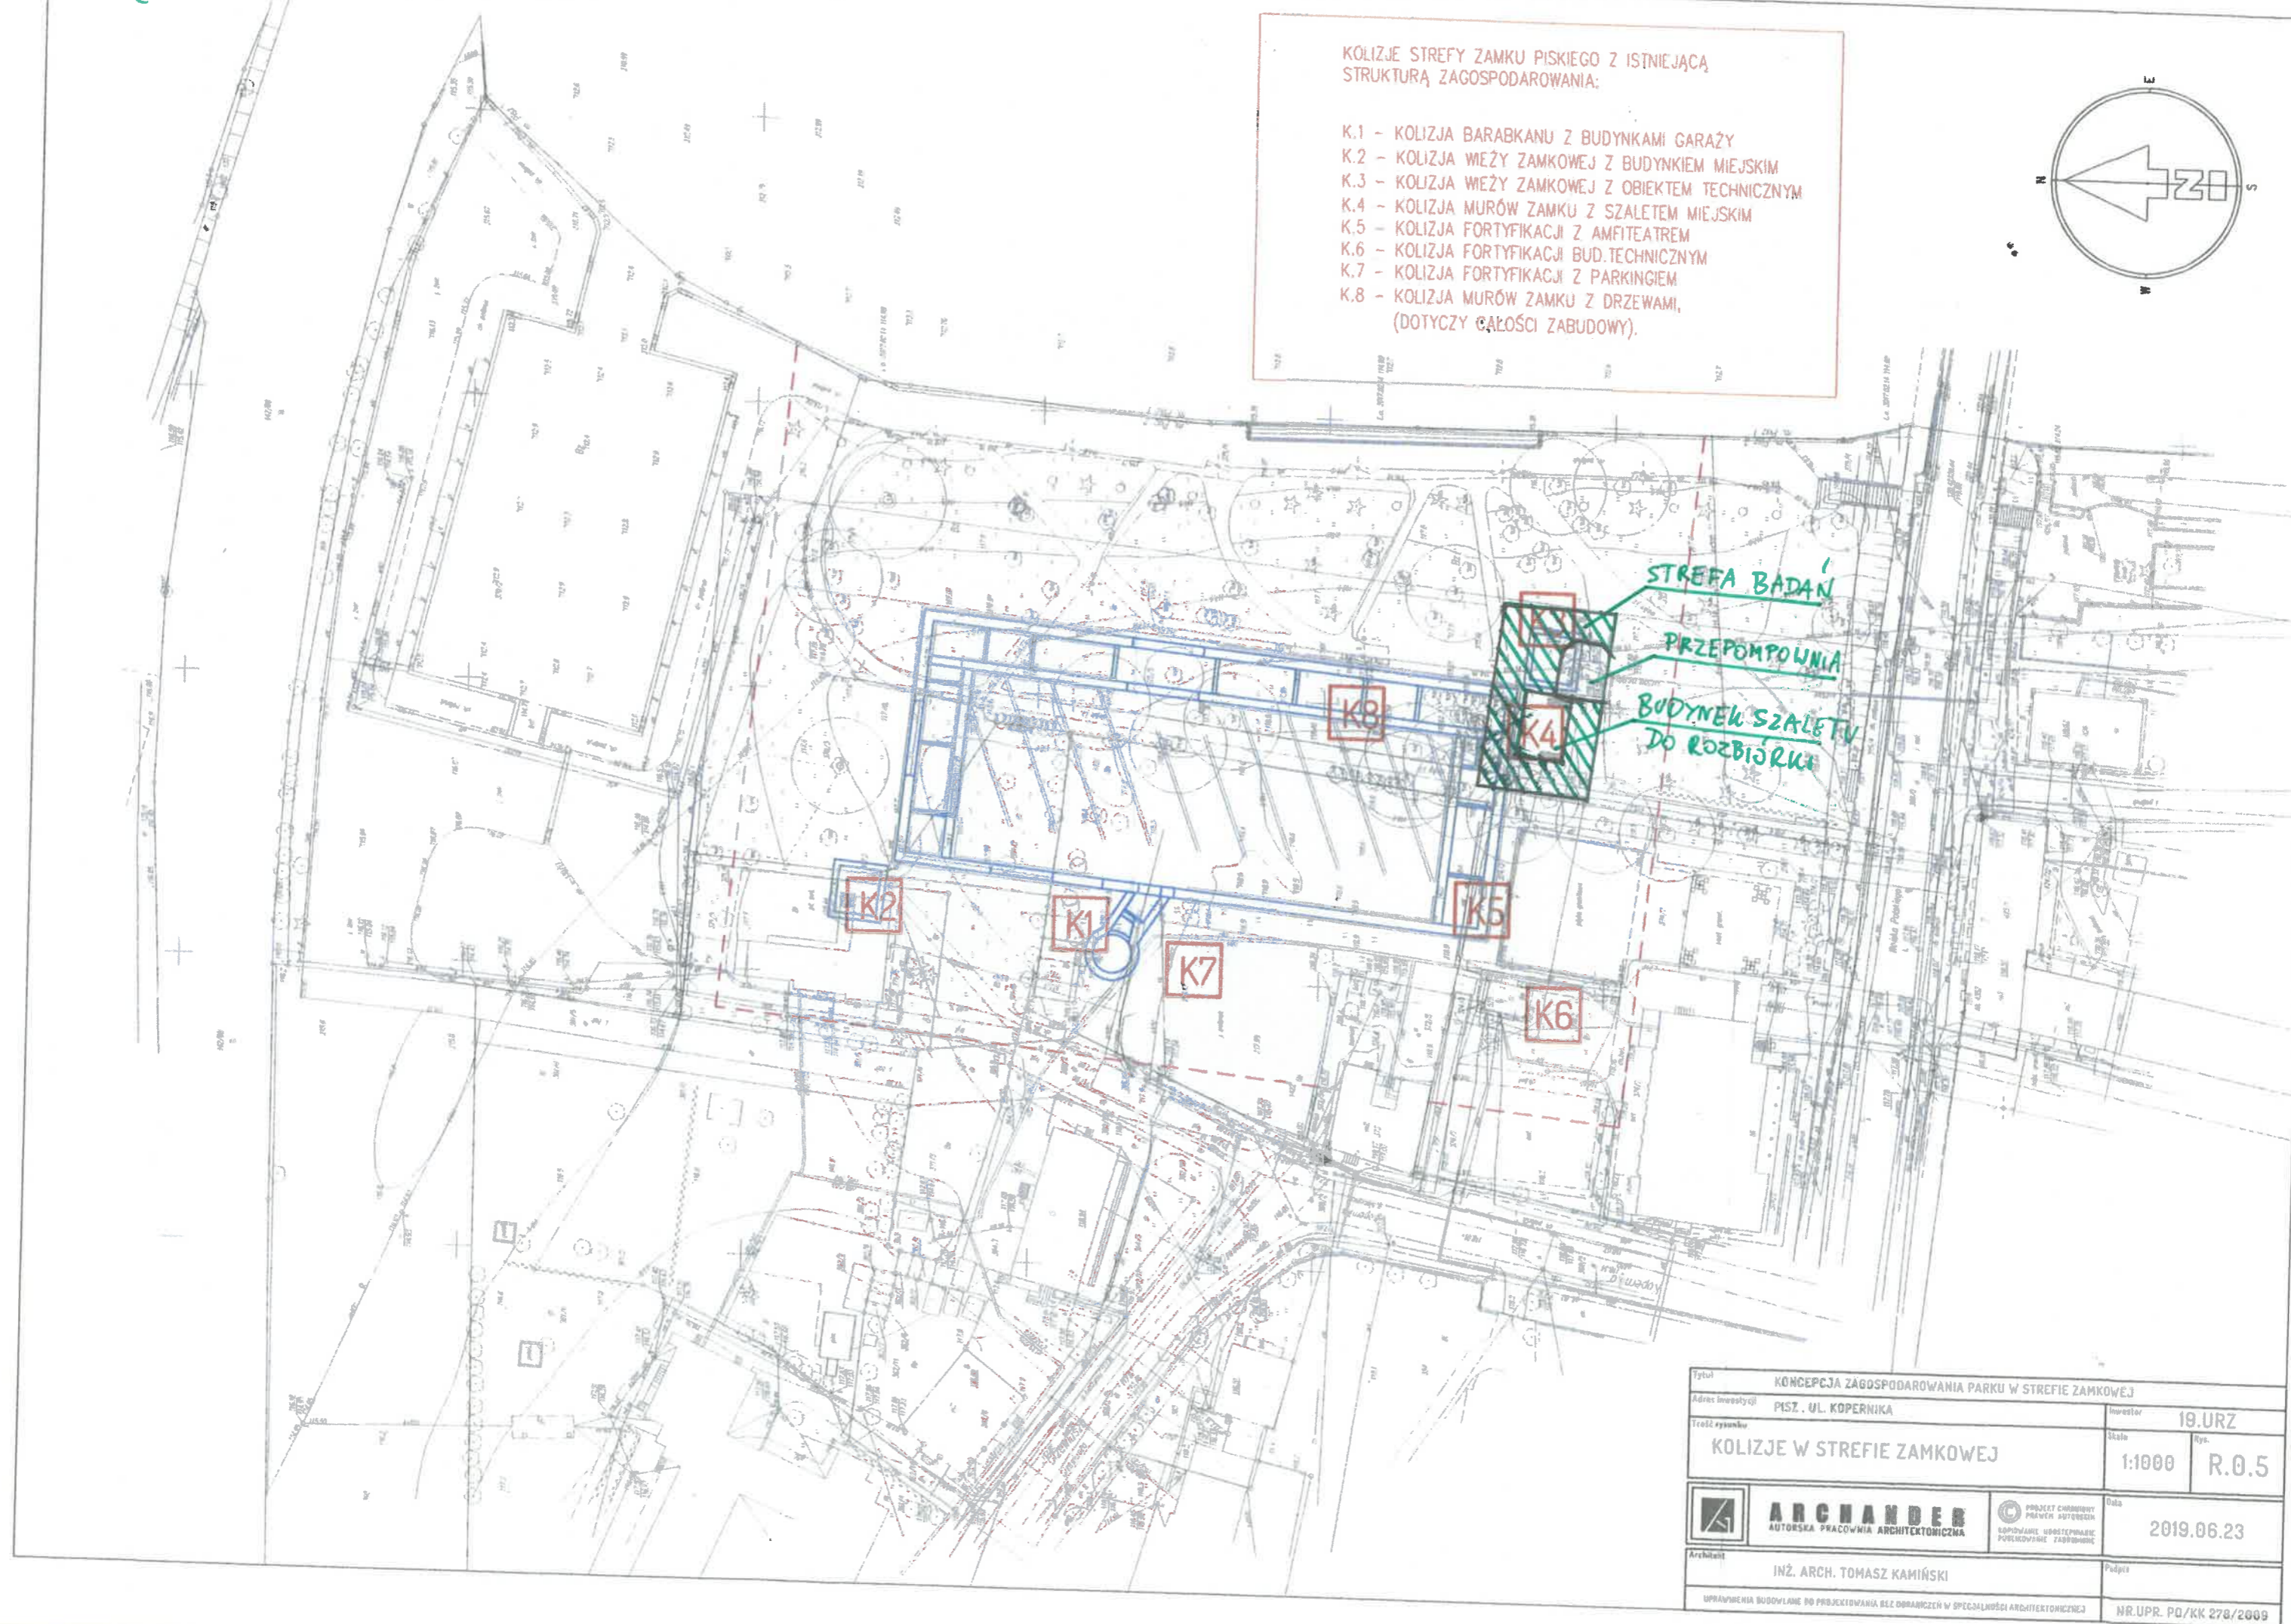


KOLIZJE STREFY ZAMKU PISKIEGO Z ISTNIEJĄCĄ  
STRUKTURĄ ZAGOSPODAROWANIA:

- K.1 - KOLIZJA BARABKANU Z BUDYNKAMI GARAŻY
- K.2 - KOLIZJA WEZY ZAMKOWEJ Z BUDYNKIEM MIEJSKIM
- K.3 - KOLIZJA WEZY ZAMKOWEJ Z OBIEKTEM TECHNICZNYM
- K.4 - KOLIZJA MURÓW ZAMKU Z SZALETEM MIEJSKIM
- K.5 - KOLIZJA FORTYFIKACJI Z AMFITEATREM
- K.6 - KOLIZJA FORTYFIKACJI BUD. TECHNICZNYM
- K.7 - KOLIZJA FORTYFIKACJI Z PARKINGIEM
- K.8 - KOLIZJA MURÓW ZAMKU Z DRZEWAMI,  
(DOTYCZY CAŁOŚCI ZABUDOWY).

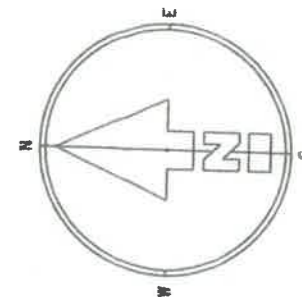

Tytuł			KONCEPCJA ZAGOSPODAROWANIA PARKU W STREFIE ZAMKOWEJ		
Adres inwestycji			PISZ . UL. KOPERNIKA		
Treść rysunku			KOLIZJE W STREFIE ZAMKOWEJ		
			19.URZ		
			Skala		
			1:1000		
			Rys.		
			R.0.5		
			Data		
			2019.06.23		
			Podpis		
			INŻ. ARCH. TOMASZ KAMIŃSKI		
			UPRAWNIENIA BUDOWLANE DO PROJEKTOWANIA BEZ OGRANICZEŃ W SPECJALNOŚCI ARCHYTEKTONICZNEJ		
			NR.UPR. PQ/KK 278/2009		