

L.ks.zam 8112/46/05
Pisz dn. 25.03.2005 r.
obęb.: Trzonki

OPIS NIERUCHOMOŚCI



Imię , nazwisko adres	oznaczenia ewidencyjne					
	rejestr. KW	mapy	działki	numer	uzytek klasa	powierzchnia
Gmina Pisz	G. 61	1	64/2		ha	m ²
	KW7360				R V	0 50 99
					B-RV	0 27 95
					R VI	0 29 49
					P s V	0 44 60
					W	0 01 35
					Bz	0 21 35
					RAZEM	I 75 73

MAPA SYTUACYJNO-WYSOKOŚCIOWA

Skala 1:500

mapa aktualna na dzień 31.03.2005 r.

Szkic orientacyjny
SKALA 1:20000

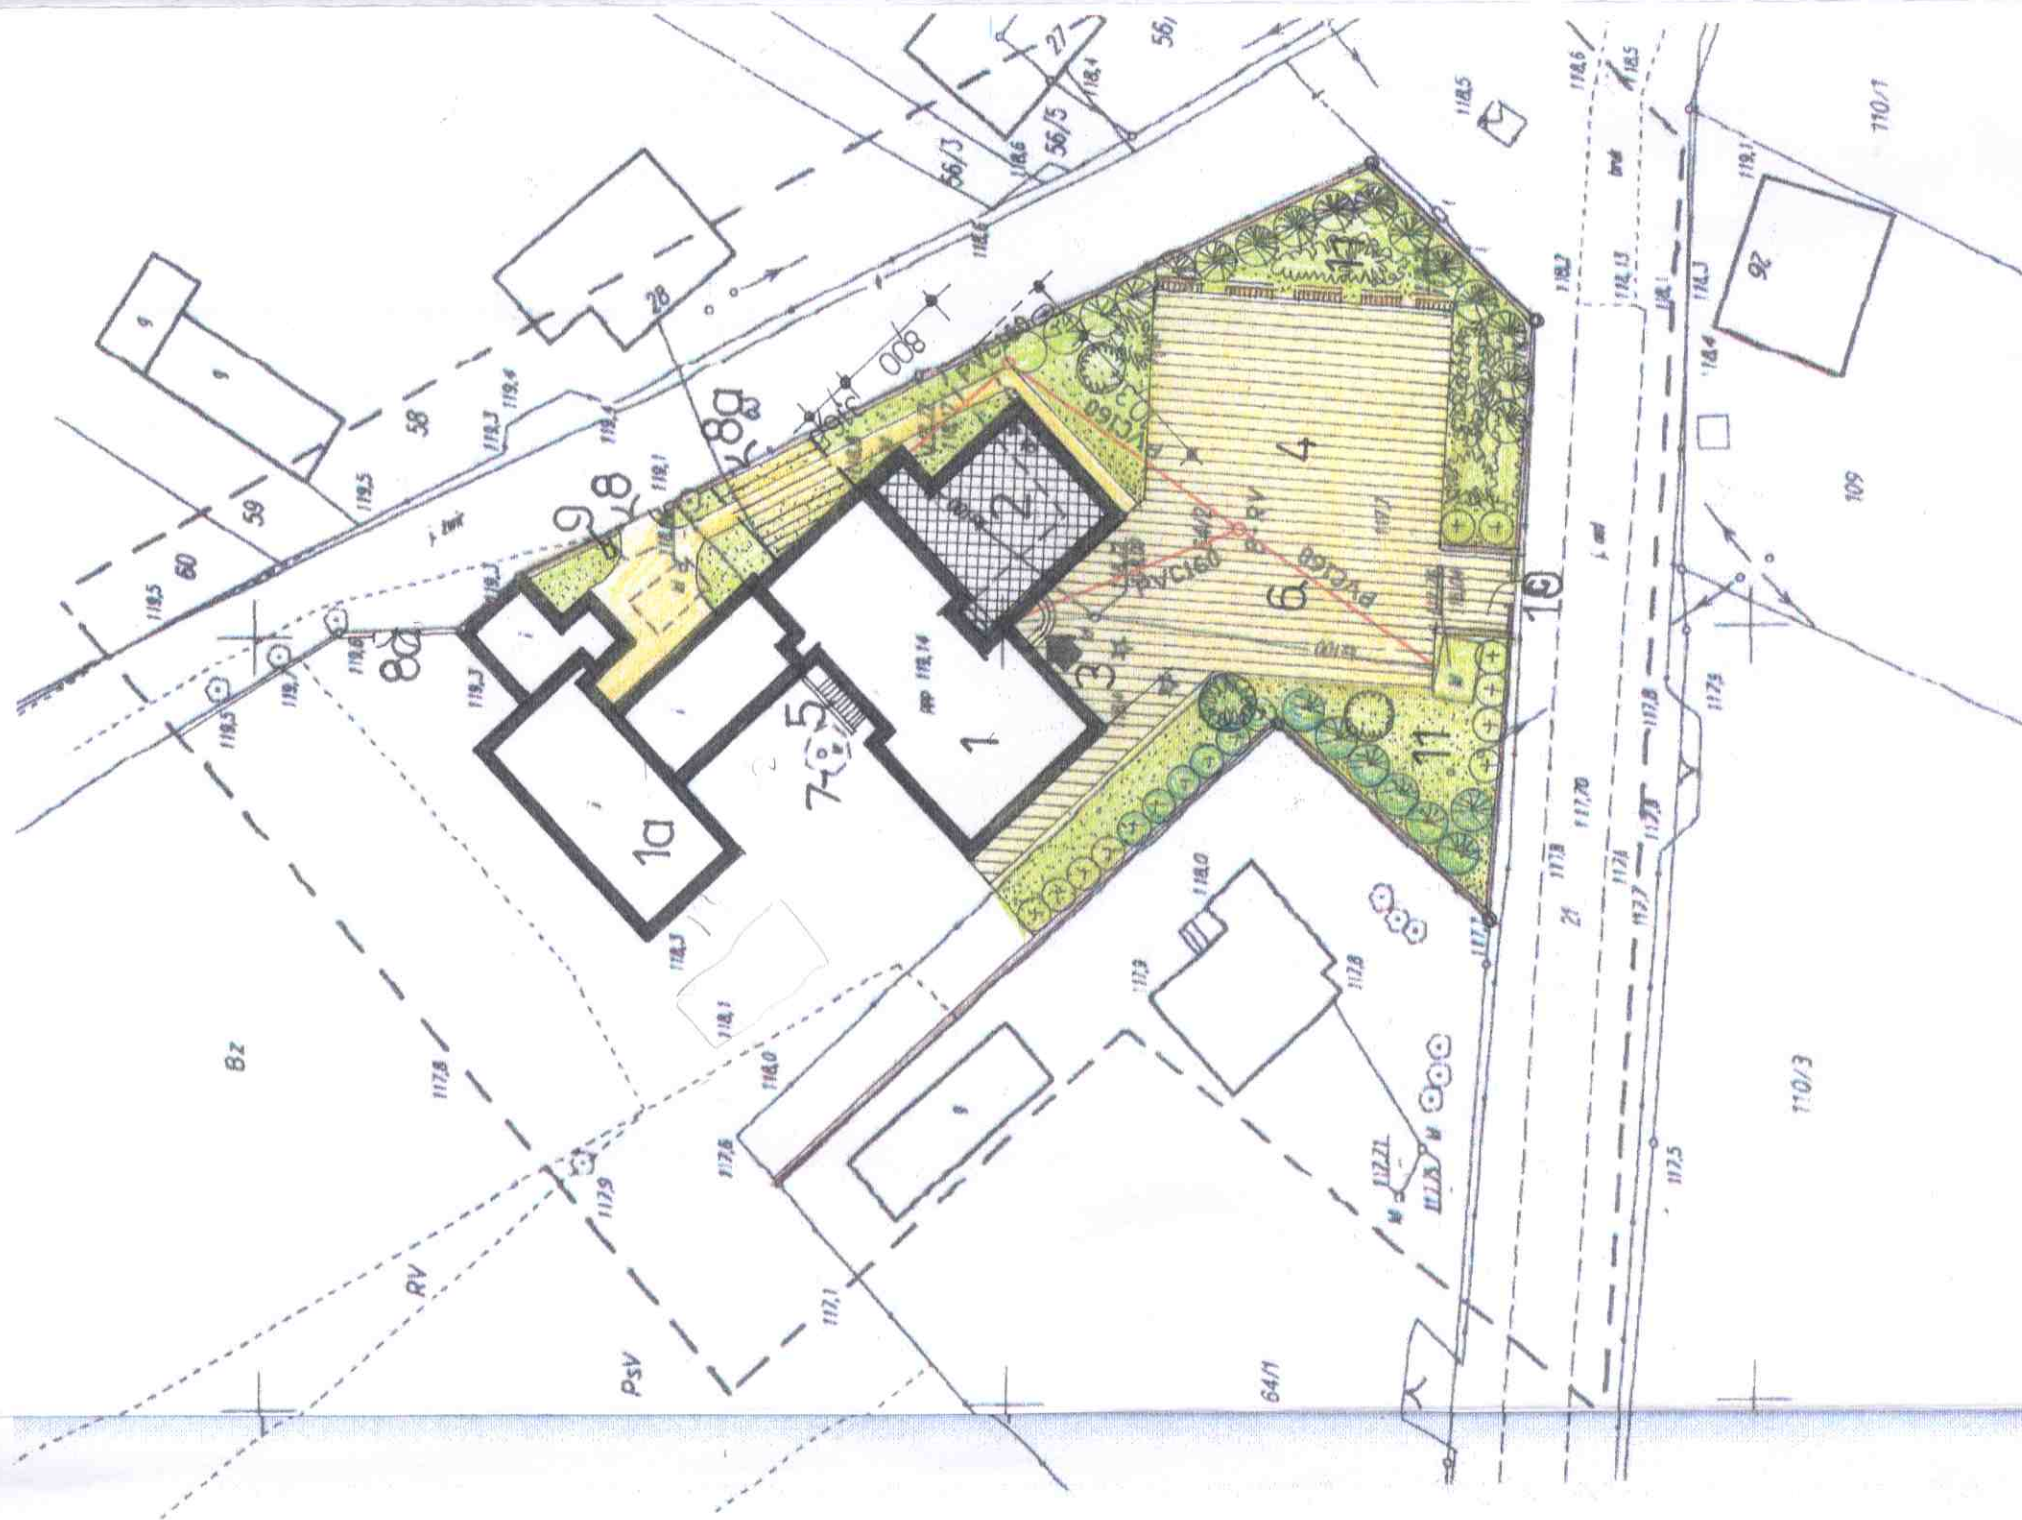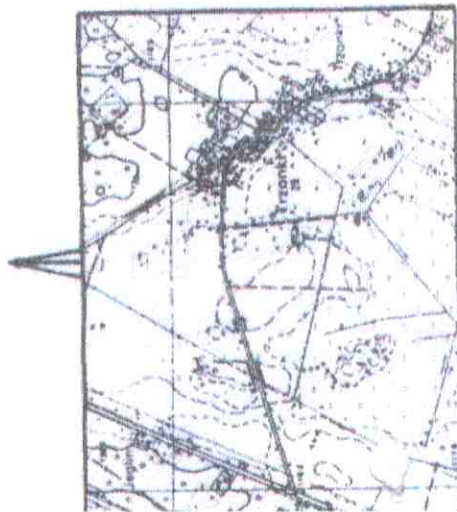

STAROSTWO POWIATOWE
W PISZU


0.5 km, 2005

STAROSTWO POWIATOWE
W PISZU

Reprodukcje, rozpowszechnianie i wykorzystywanie niniejszego dokumentu wymagają zezwolenia. O takim mowa w art. 18 ustawy z dnia 17 marca 1969 r. "Prawo geodezyjne i kartograficzne" (Dz. U. Nr 30, pozycja 183 z późniejszymi zmianami).

0.5 KWL: 2005

ing 122, 123, 124, 94