

Mapa do celów projektowych  
skala 1 : 500


woj. warmińsko-mazurskie  
powiat: piski  
gmina: Pisz  
obwód: Sopot

mapa aktualna na dzień: 02.04.2008  
zakres opracowania

L.k.s.z.q.m. 19382/194/2008  
KERG 16-1132/2008

Pisz dnia: 03.10.2008

ŁĄCZY ARKUSZ nr 3 Skala 1:500

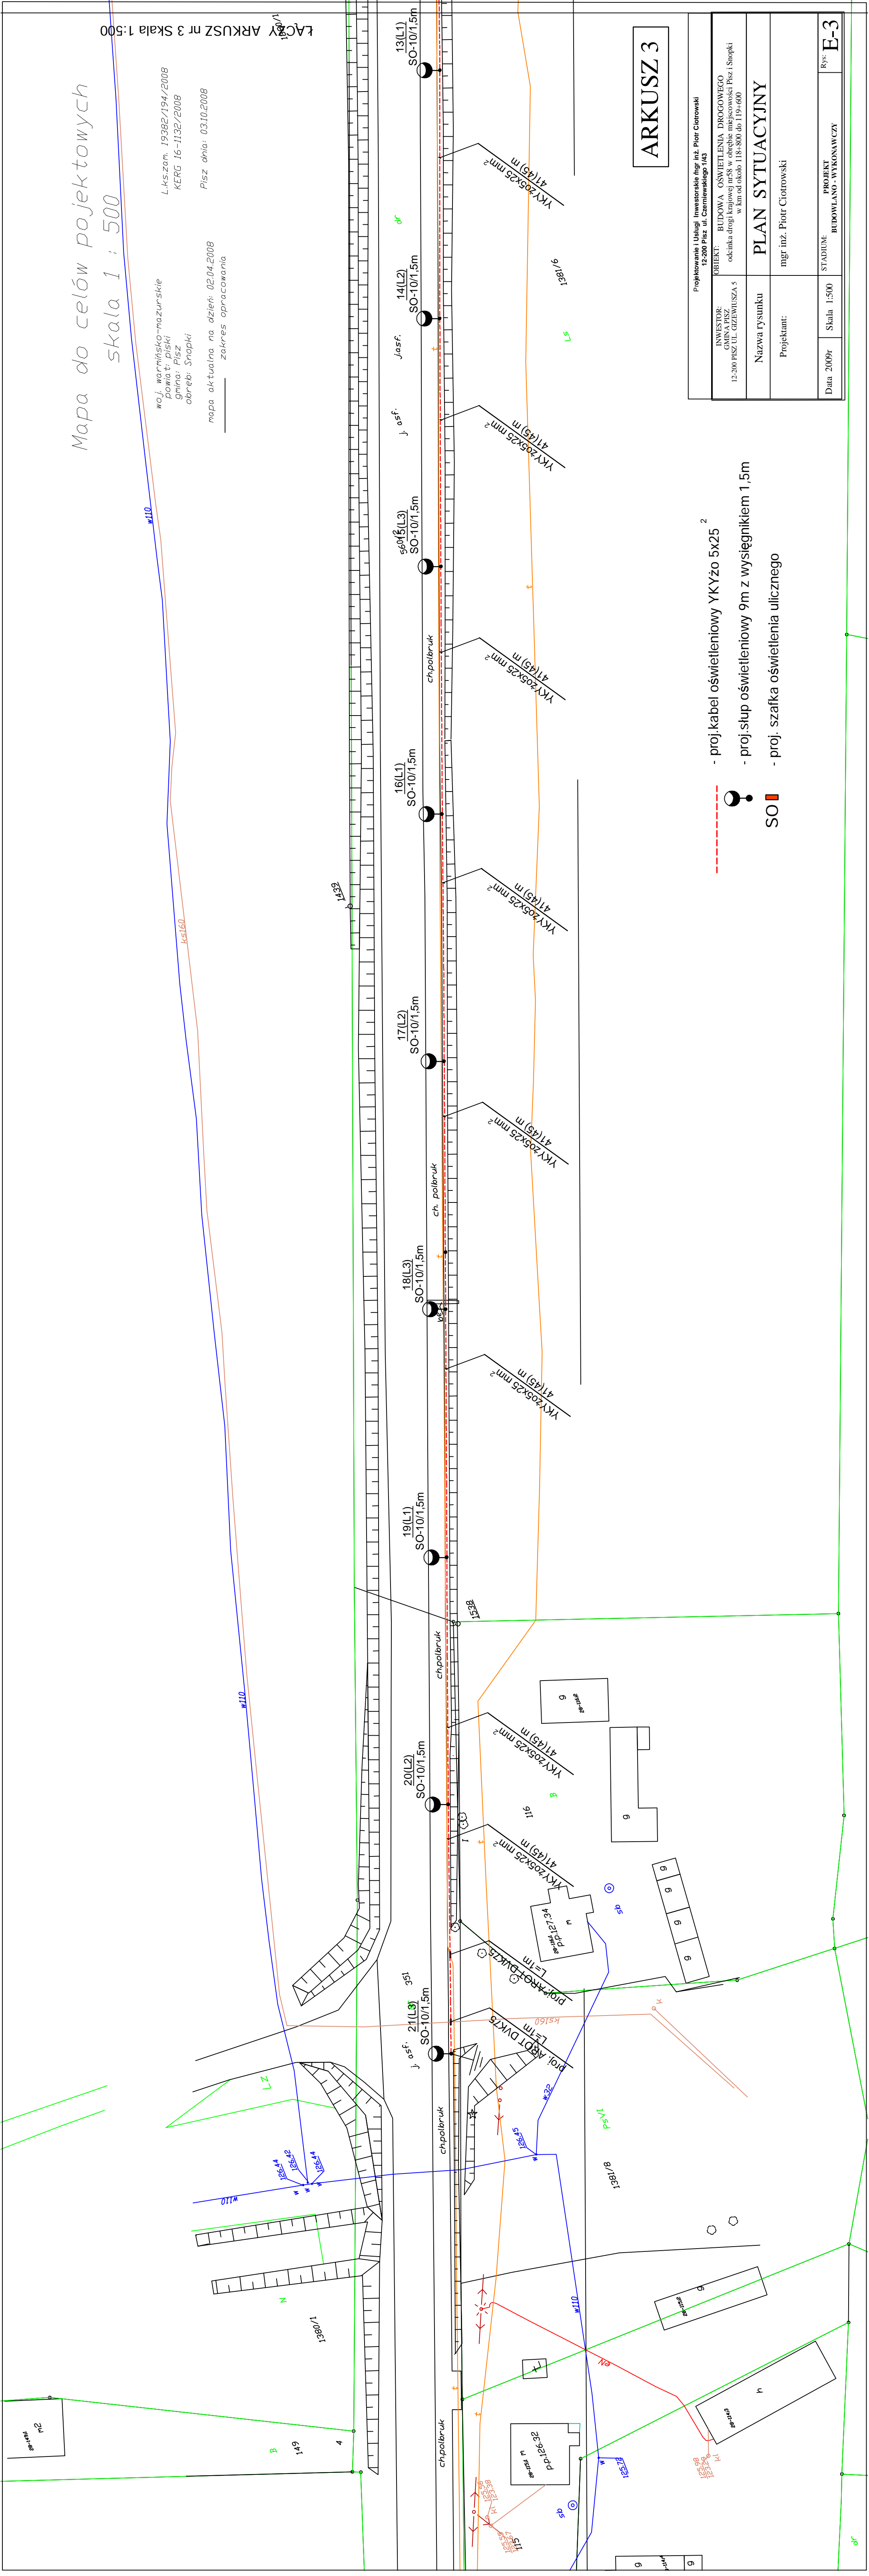

# ARKUSZ 3

Projektowanie i Usługi Inwestycyjne mgr inż. Piotr Ciotrowski 12-200 Pisz ul. Czarnieńskiego 143					
INWESTOR: UMIĘTAL PISZ 12-200 PISZ UL. CZARNIEŃSKA 5		OBJEKT: BUDOWA OŚWIETLENIA DROGOWEGO odcinka drogi krajowej nr58 w obrębie miejscowości Pisz i Słupski w km od około 118+800 do 119+600			
Nazwa rysunku		PLAN SYTUACYJNY			
Projektant:		mgr inż. Piotr Ciotrowski			
Data 2009r		Skala 1:500		STADIUM:	PROJEKT BUDOWLANO - WYKONAWCZY
				RYS:	E-3

- proj.kabel oświetleniowy YKYżo 5x25<sup>2</sup>
- proj.słup oświetleniowy 9m z wysięgnikiem 1,5m
- proj. szafka oświetlenia ulicznego



IOS