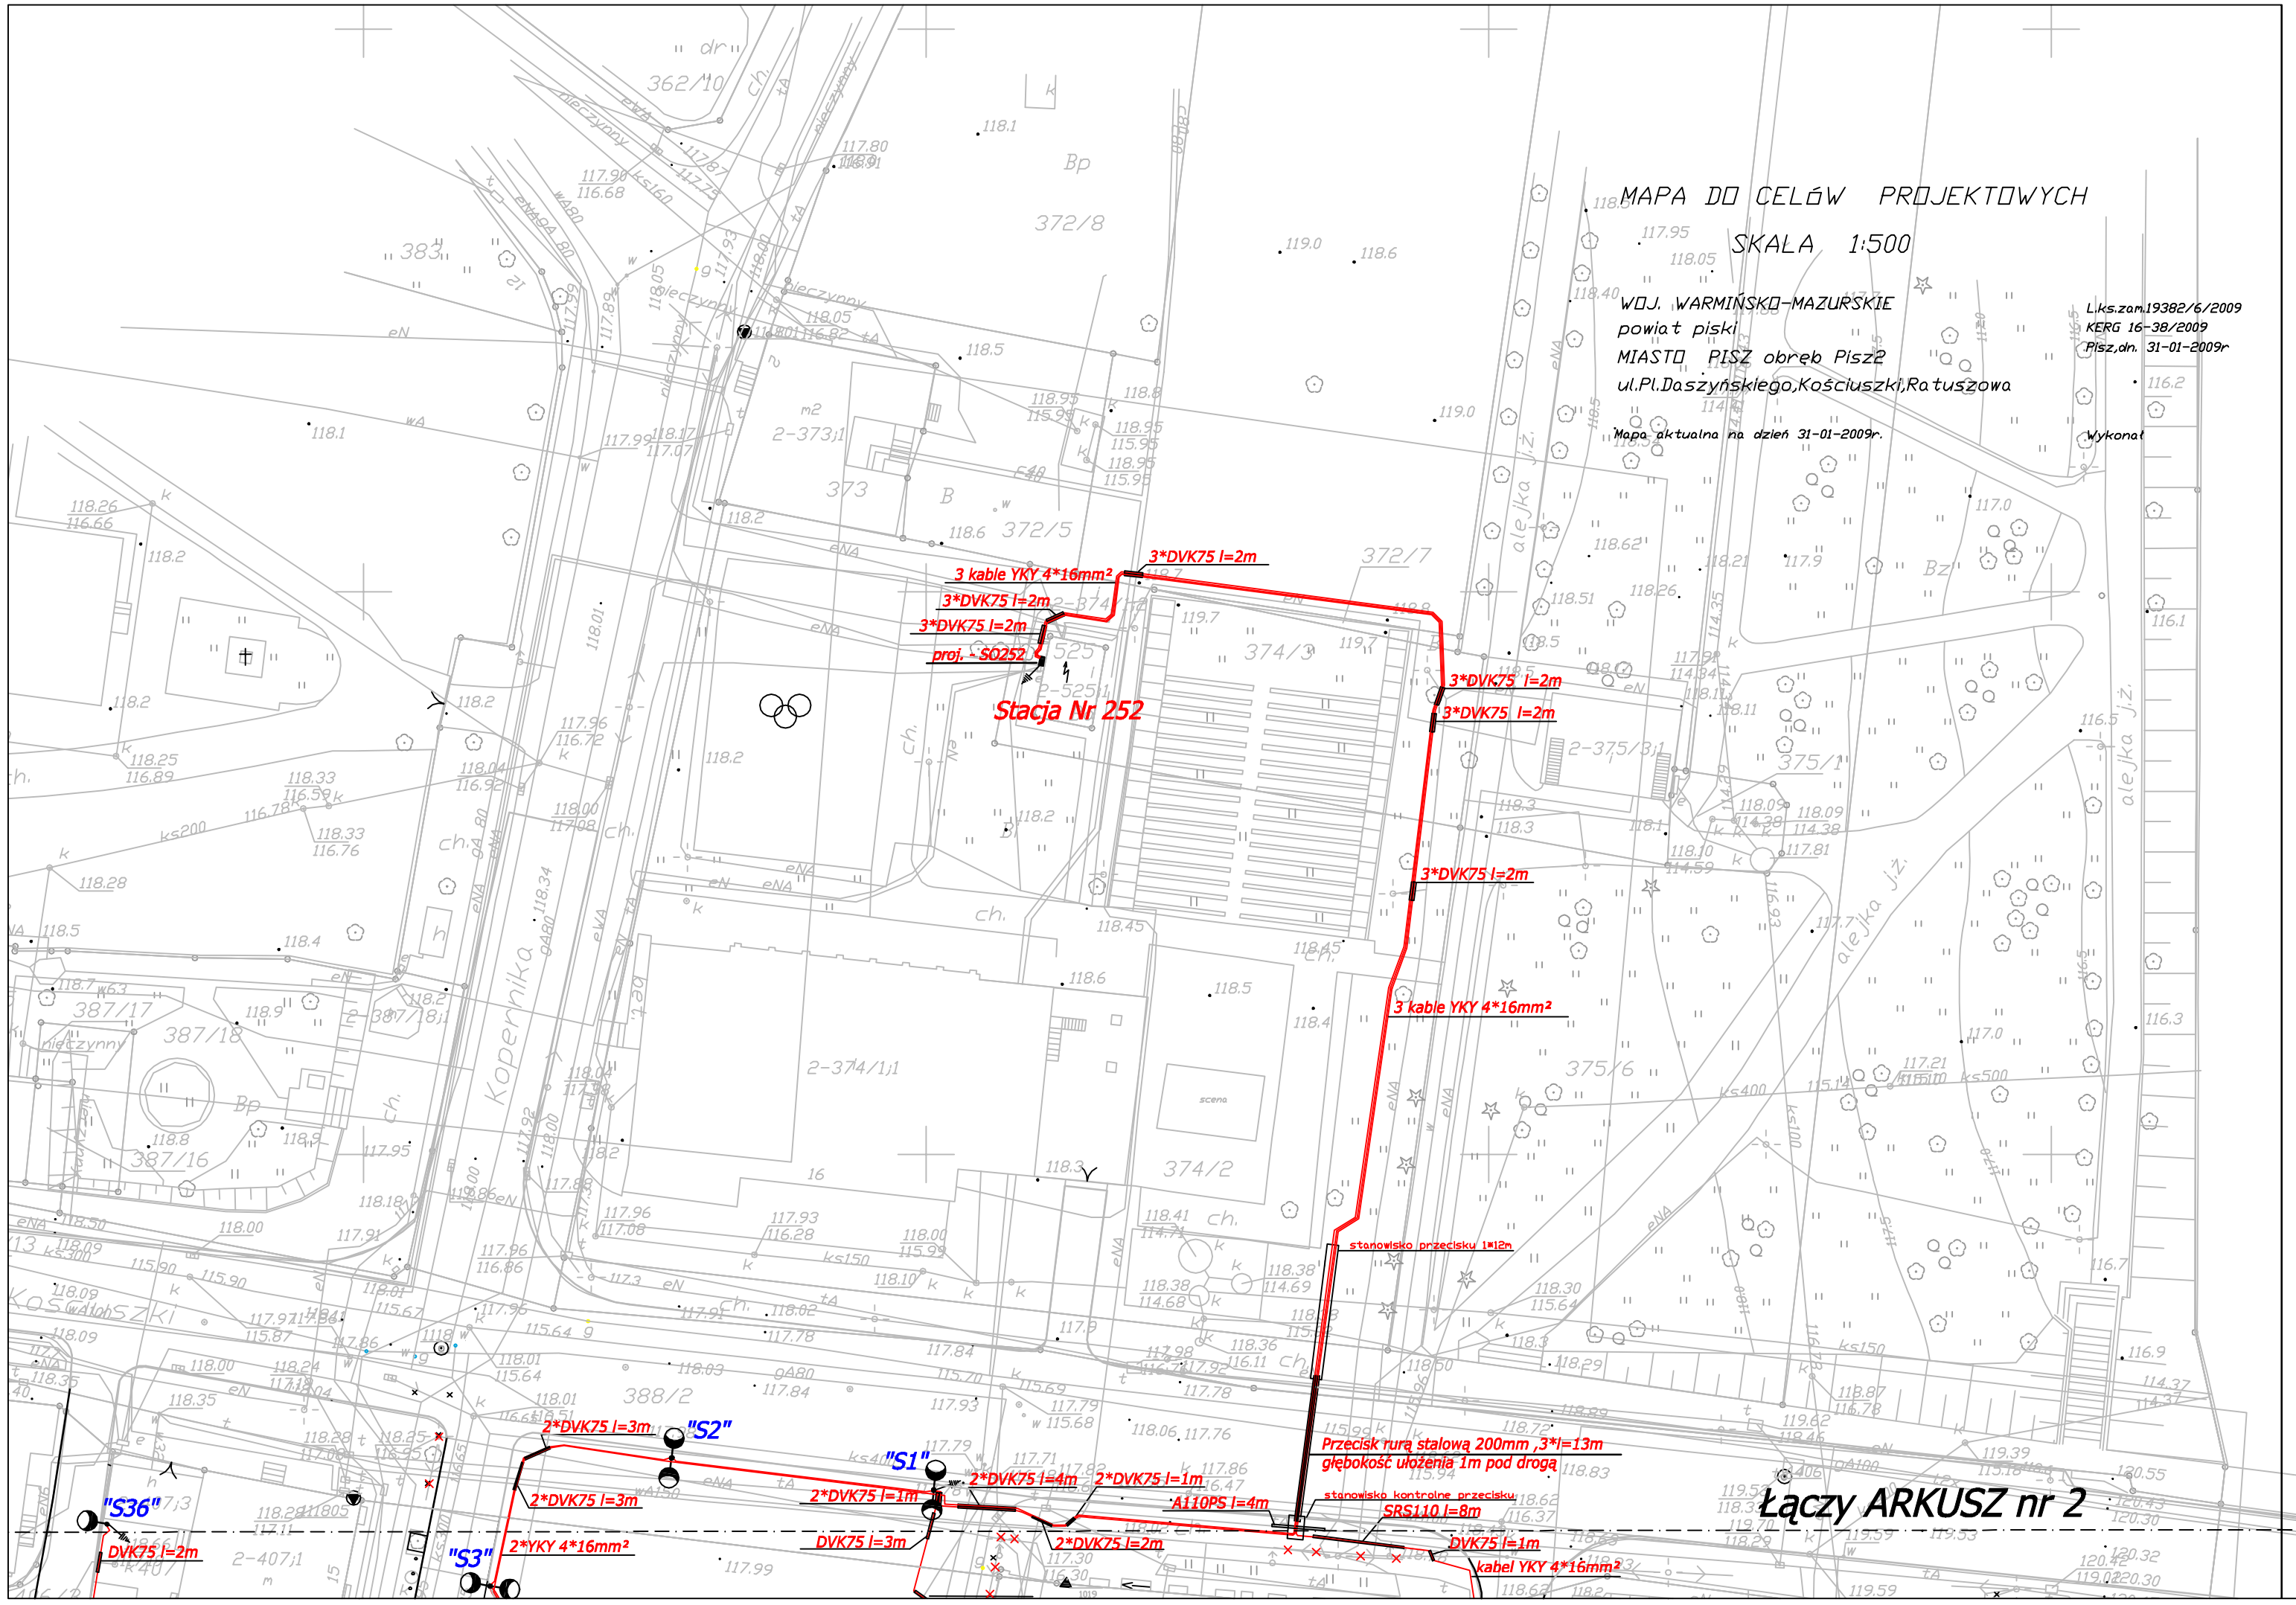

ARKUSZ nr 1

REWITALIZACJA ŚRÓDMIEŚCIA MIASTA PISZ

Legenda:

- proj. sieć kablowa 0,4kV
- sieć elektryczna 0,4kV do likwidacji
- rury osłonowe kabli
- proj. latarnie oświetleniowe
- istn. latarnie oświetleniowe
- proj. uzlemienie
- "S1" słupek zasil.iluminacji ratusza
- "SP1" słupek poboru energii
- "SO2" rozdzielia oświetleniowa

Rys. Nr E-1

Temat: Adres:	Plan kablowych sieci oświetlenia terenu oraz sieci rozdzielczej imprez w Piszu.
Faza:	Projekt budowlany zamienny
Autor: Uprawnienia:	mgr inż. Piotr Ciotrowski
Data:	kwiecień 2009r. — Podpis :

Łączy ARKUSZ nr 2