



- instalacja c.o. nowa wykonana w etapie I i II
- instalacja c.o. nowoprojektowana do wykonania
- grzejniki żeliwne do płukania i ponownego montażu
- projektowana wentylacja pomieszczeń

Uwaga:
-lokalizacja łóżaków w salach, warsztacie, pomieszczeniach gospodarczych i szatniach nie ulega zmianom

TEMAT: Remont Pomieszczeń w Gimnazjum Nr. 1 w Pleszu		AUTOR: inż. Wojciech Jermacz		WIAW0082/OWOS/04	
NAZWA RYS. Projekt inst. c.o. - płonica		Projektant: inż. Magdalena Jermacz		MAZ01054/PWOS/06	
Współpraca: inż. Magdalena Jermacz		Data: Brak		Nr rys. 16	
Maj 2009		Skala: 1:100		Nr. Umowy	

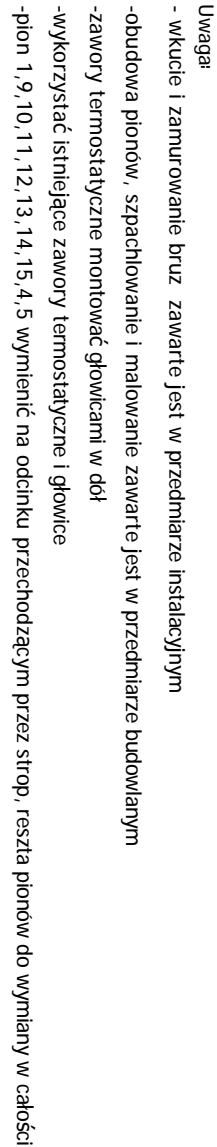


Maj 2009	Data: Współpraca:	Projektant: mgr inż. Eugeniusz Gościński inż. Magdalena Jarmasz	Autor: inż. Wojciech Jarmasz	Nazwa: Projekt inst. c.o. - parter	Temat: Remont Pomieszczeń w Gimnazjum Nr. 1 w Pszu
	Branża: separacja	Stala 1:100			
		Nr PPS 17			
		Nr Umowy			

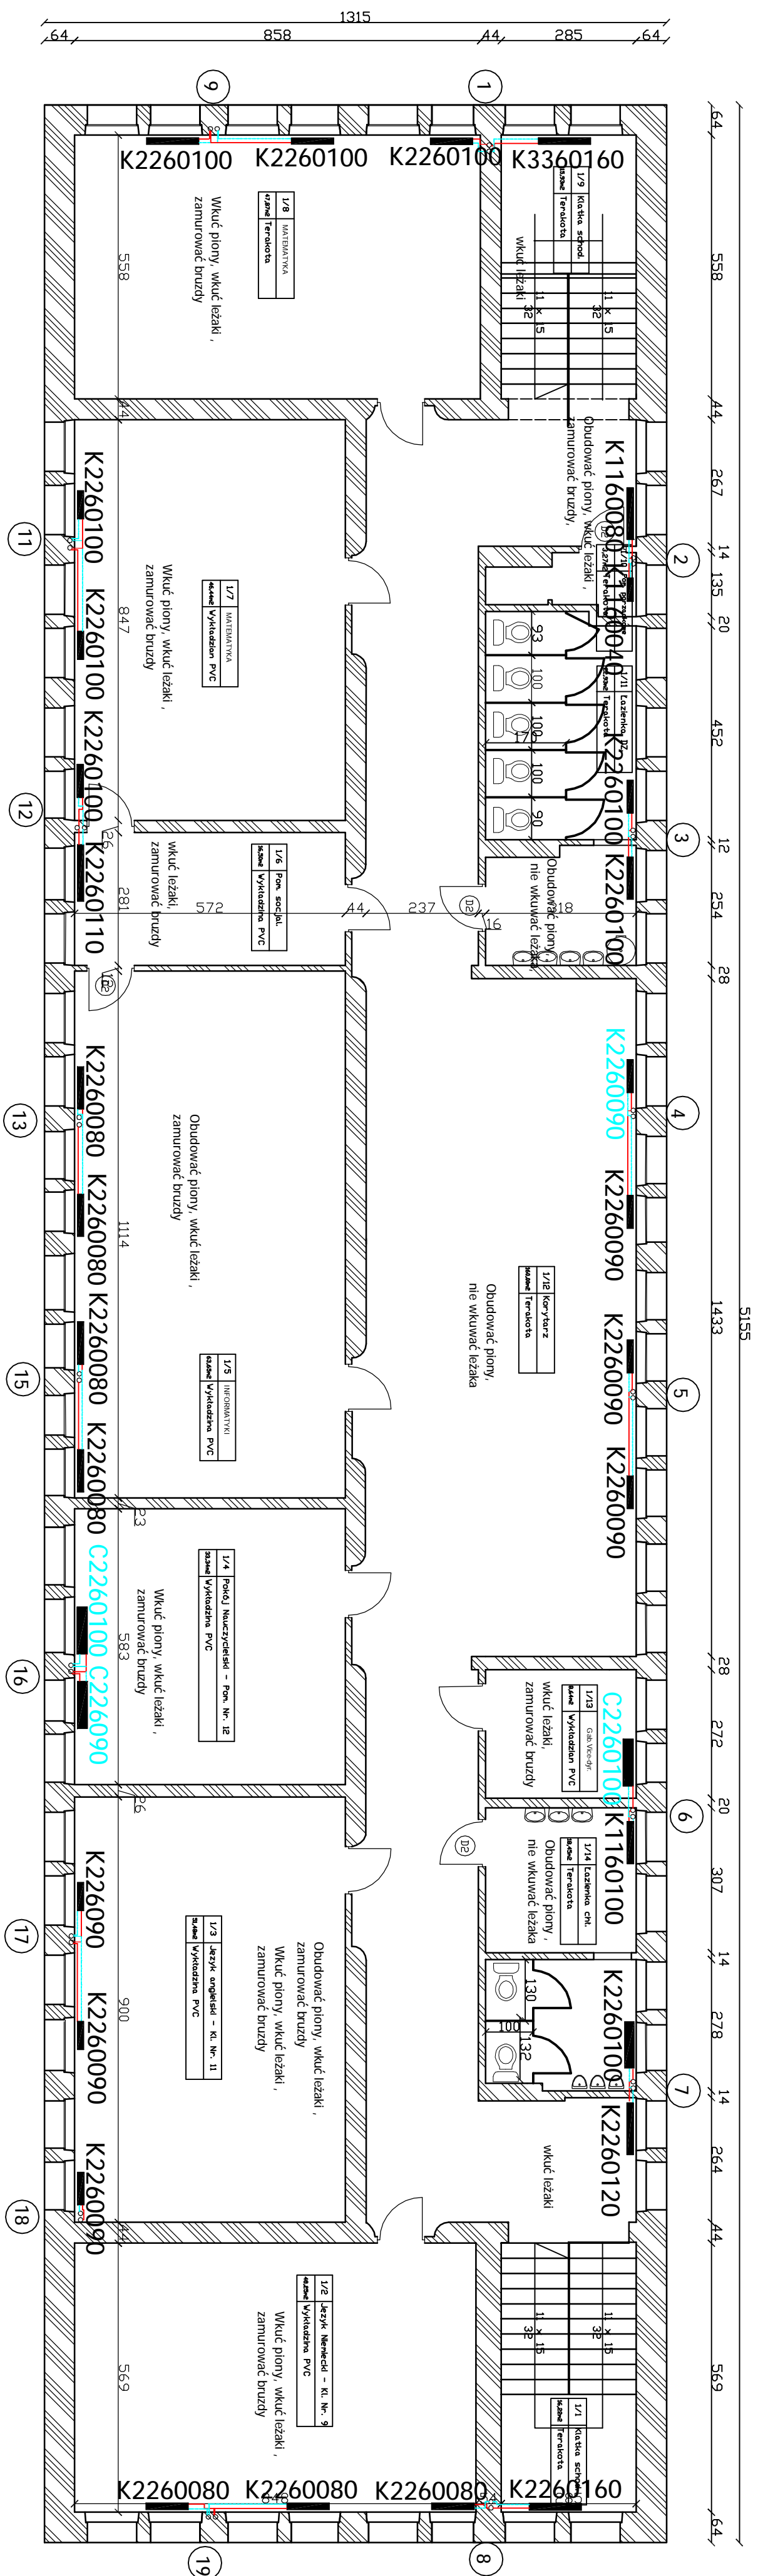

- instalacja c.o. nowa wykonana w etapie I i II
- instalacja c.o. nowoprojektowana do wykonania
- grzejniki do montażu
- grzejniki wymienione w etapach I, II i wcześniejszym

TEMAT: Remont Pomieszczeń w Gimnazjum Nr. 1 w Pszcu				
MAZOWIA RYS.		Projekt Inst. CO - piętro-1		
Autor:	Inż. Wojciech Jermacz		MMAR082/2002C04	
Projektant:	Inż. Mariusz Gończarczyk		MAZ/19/PWCS/06	
Współpraca:	Inż. Magdalena Jermacz			
Data:	Branża		Stab	
Maj 2009	szkolenia		1-100	18
			Nr umowy	

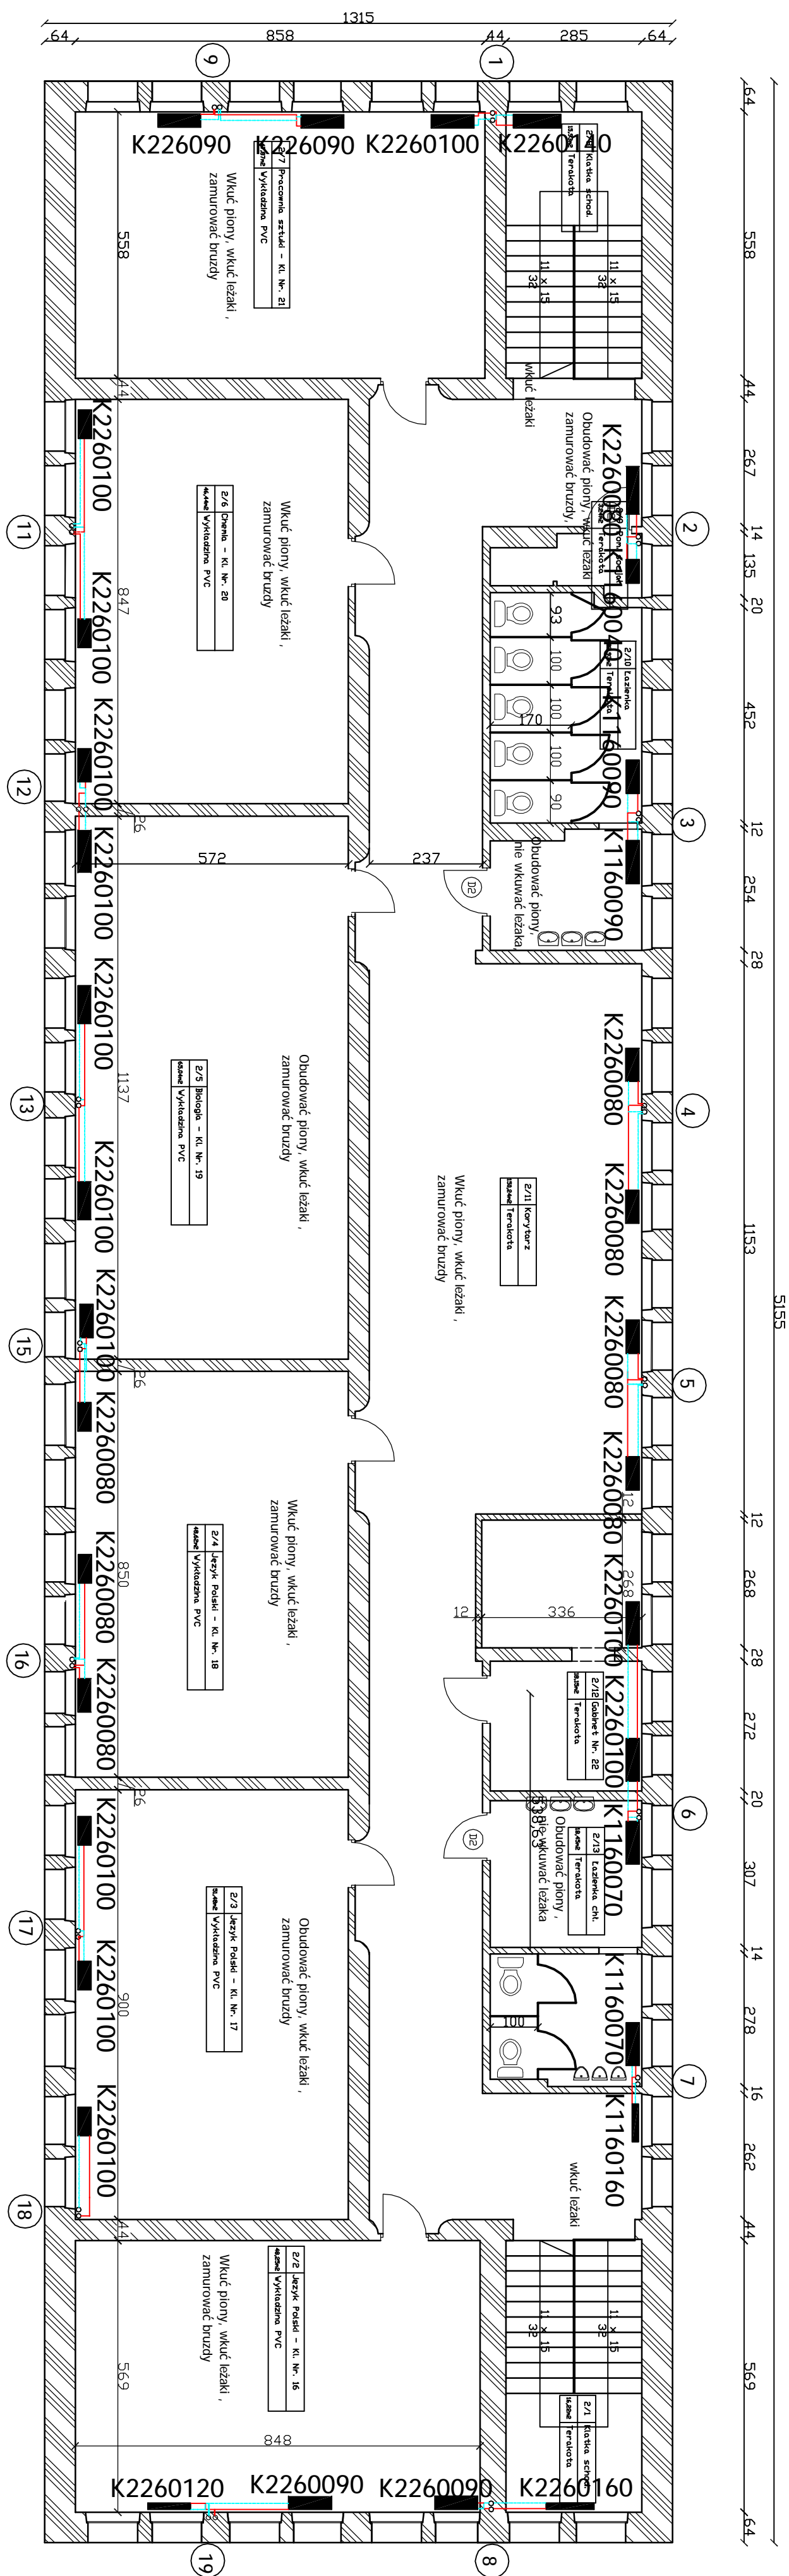

instalacja c.o. nowoprojektowana do wykonania

grzejniki do montażu

grzejniki wymienione w etapach I, II i wcześniejszym


Uwaga:
- wkucie i zamurowanie bruz zawarte jest w przedmiarze instalacyjnym

-obudowa pionów, szpachlowanie i malowanie zawarte jest w przedmiarze budowlanym

-zawory termostacyjne montować głowicami w dół

- wykorzystać istniejące zawory termostacyjne i głowice

TEMAT:		Remont Pomieszczeń w Gimnazjum Nr.1 w Pszcu			
MAZWA		Projekt inst. c.o.-piętro-2			
RPS:					
Autor:		Inż. Wojciech Jarmusz		MAM/0002/2006/SJA	
Pośrednik:		mgr inż. Grzegorz Górczyński		MAZ/0119/S/PMO/SJA	
Wykonawca:		Inż. Magdalena Jarmusz			
Data:		Brzozna		Stala	
Maj 2009		saturnus		1:100	
				Nr Rps.	
				19	
				nr umowy	

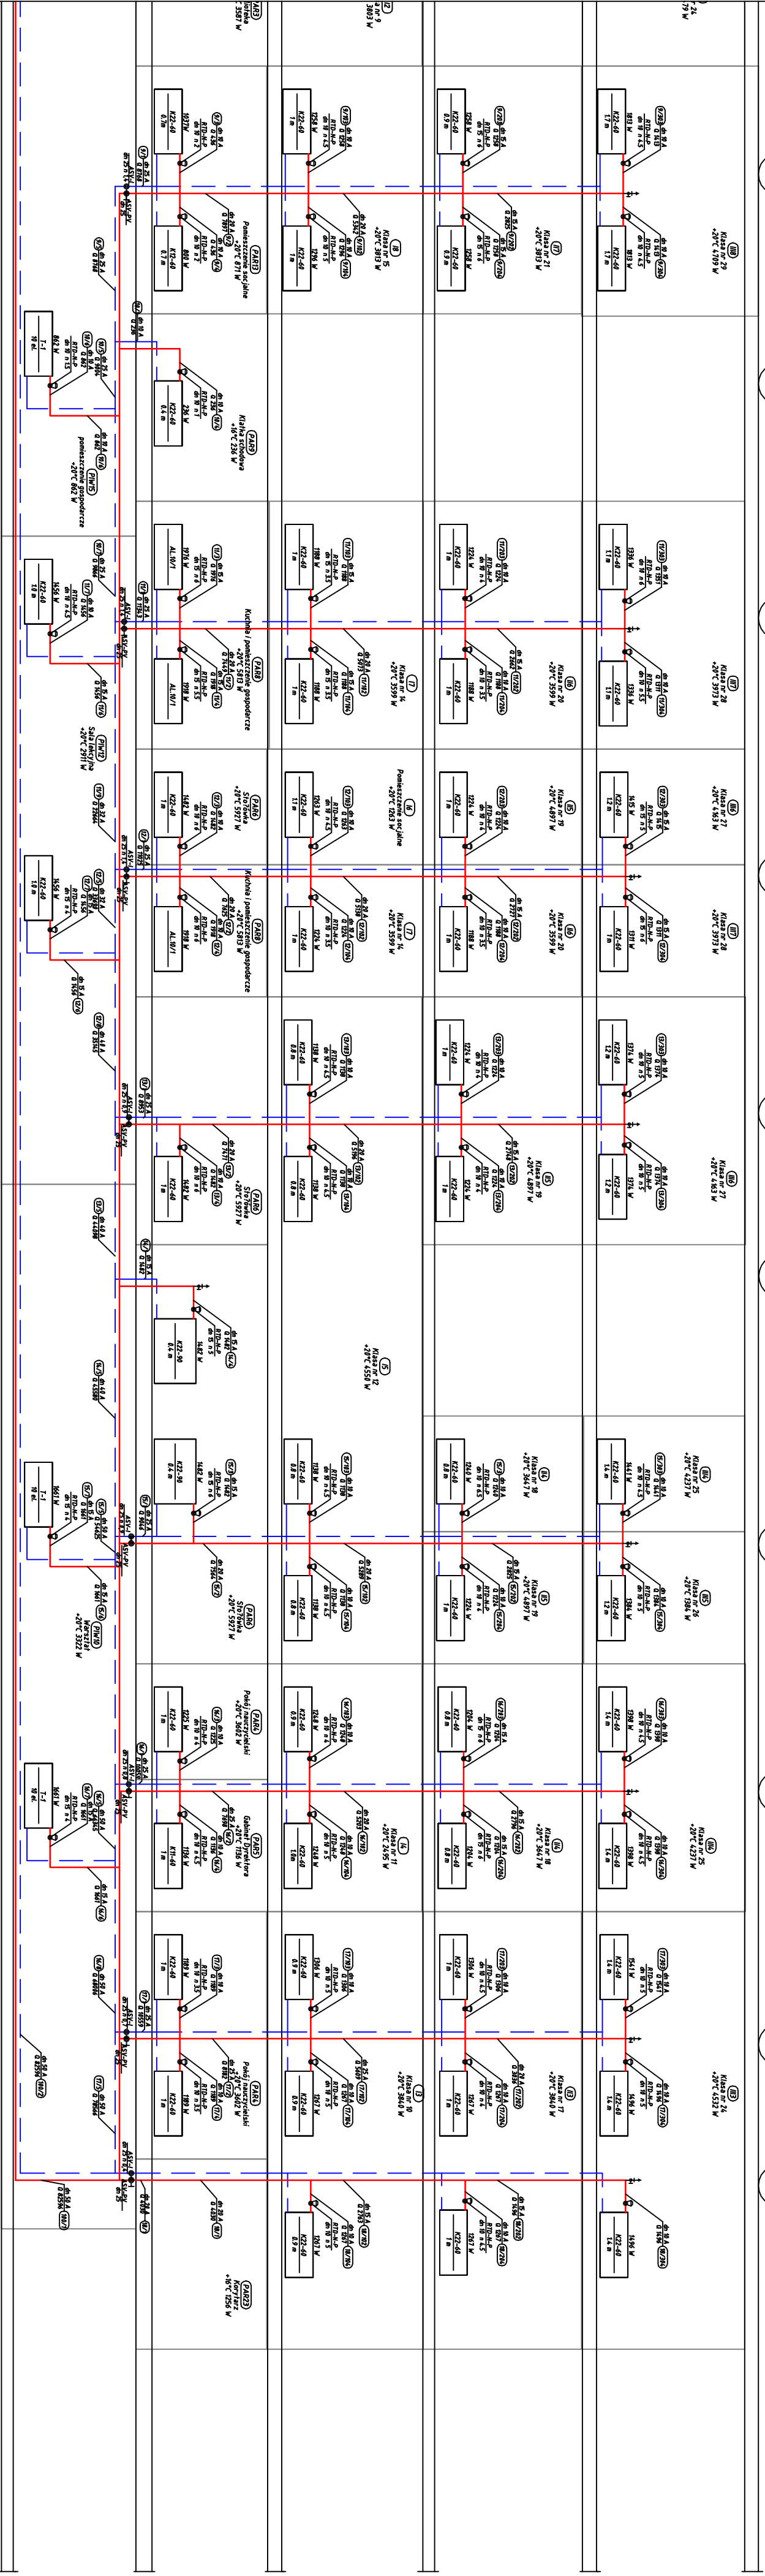

