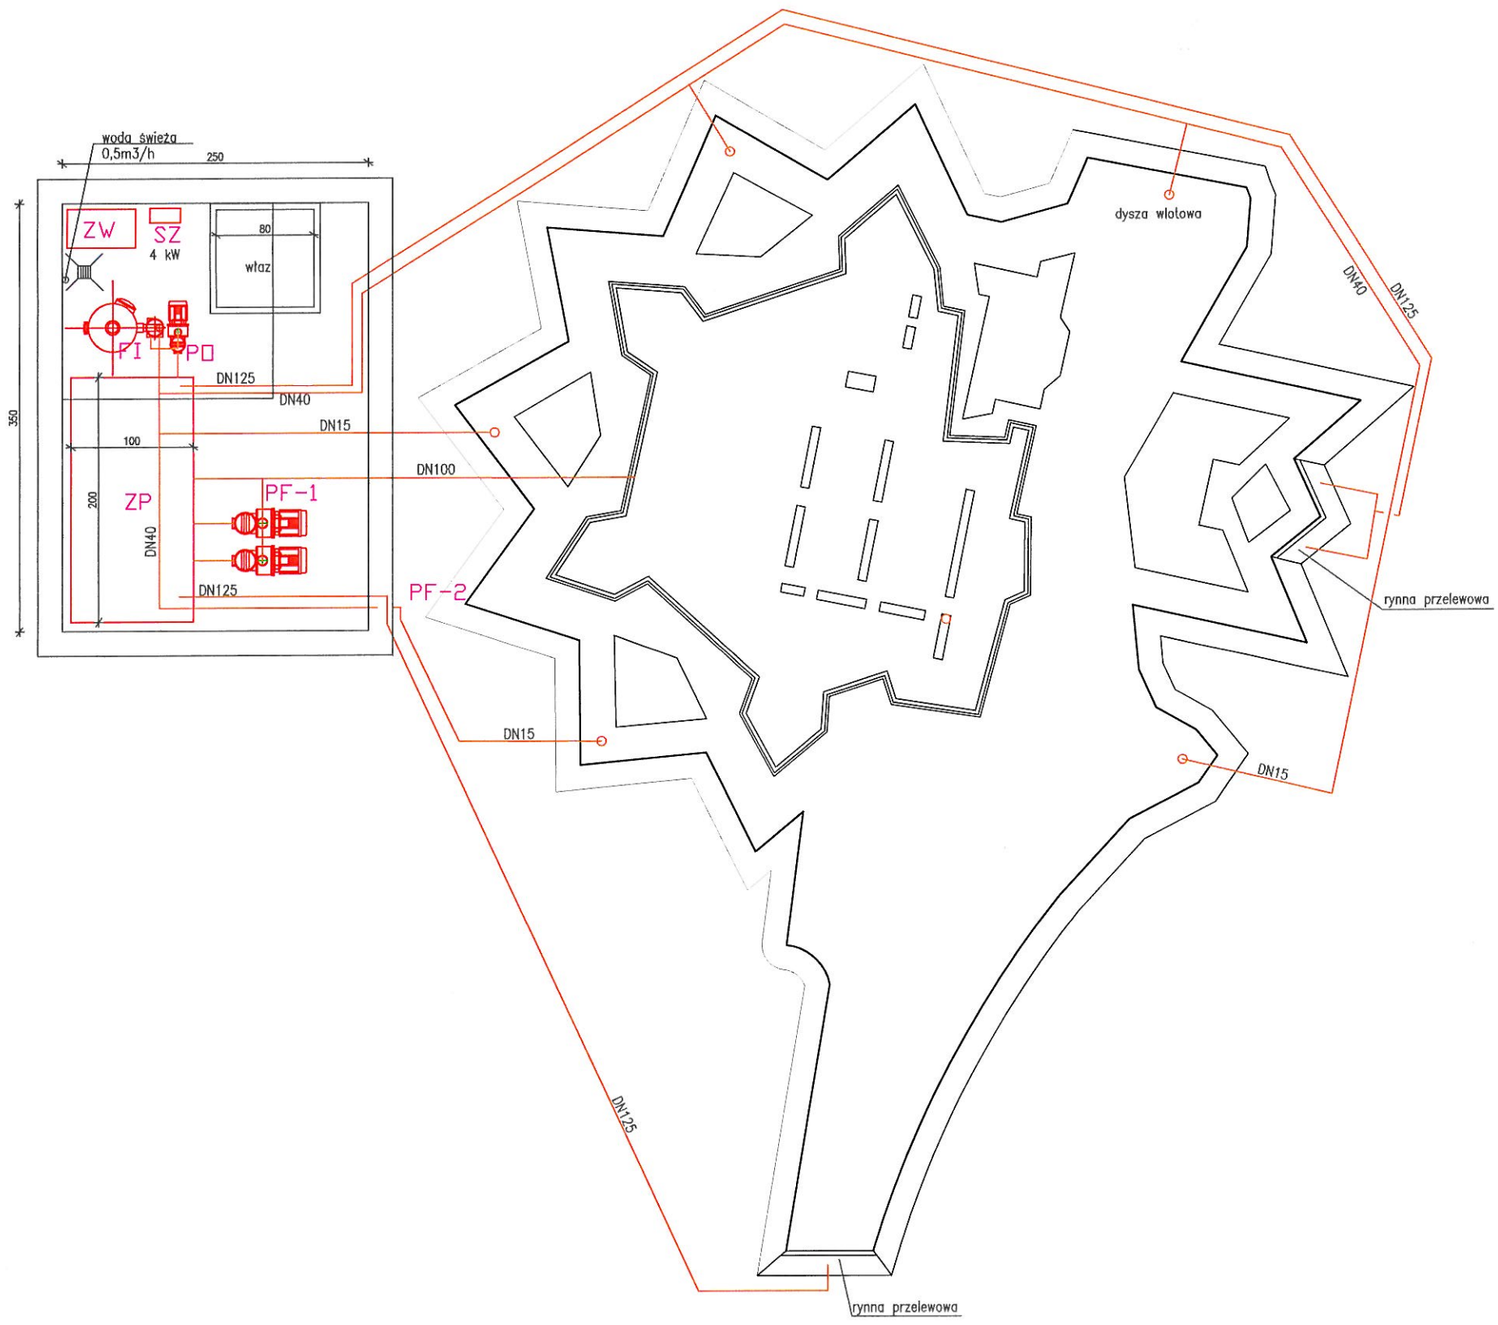

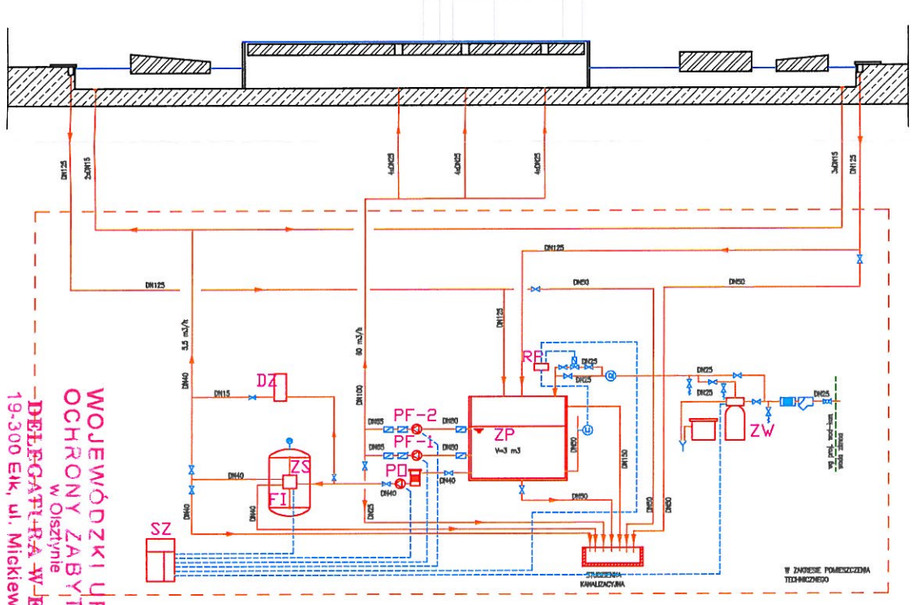
DN125
DN125
DN15
DN15
DN15
DN15
DN125
DN125
DN50
DN50
DN125
RP
DN25
DN25
DN25