


ZLEWNIE DESZCZOWE RYS.2

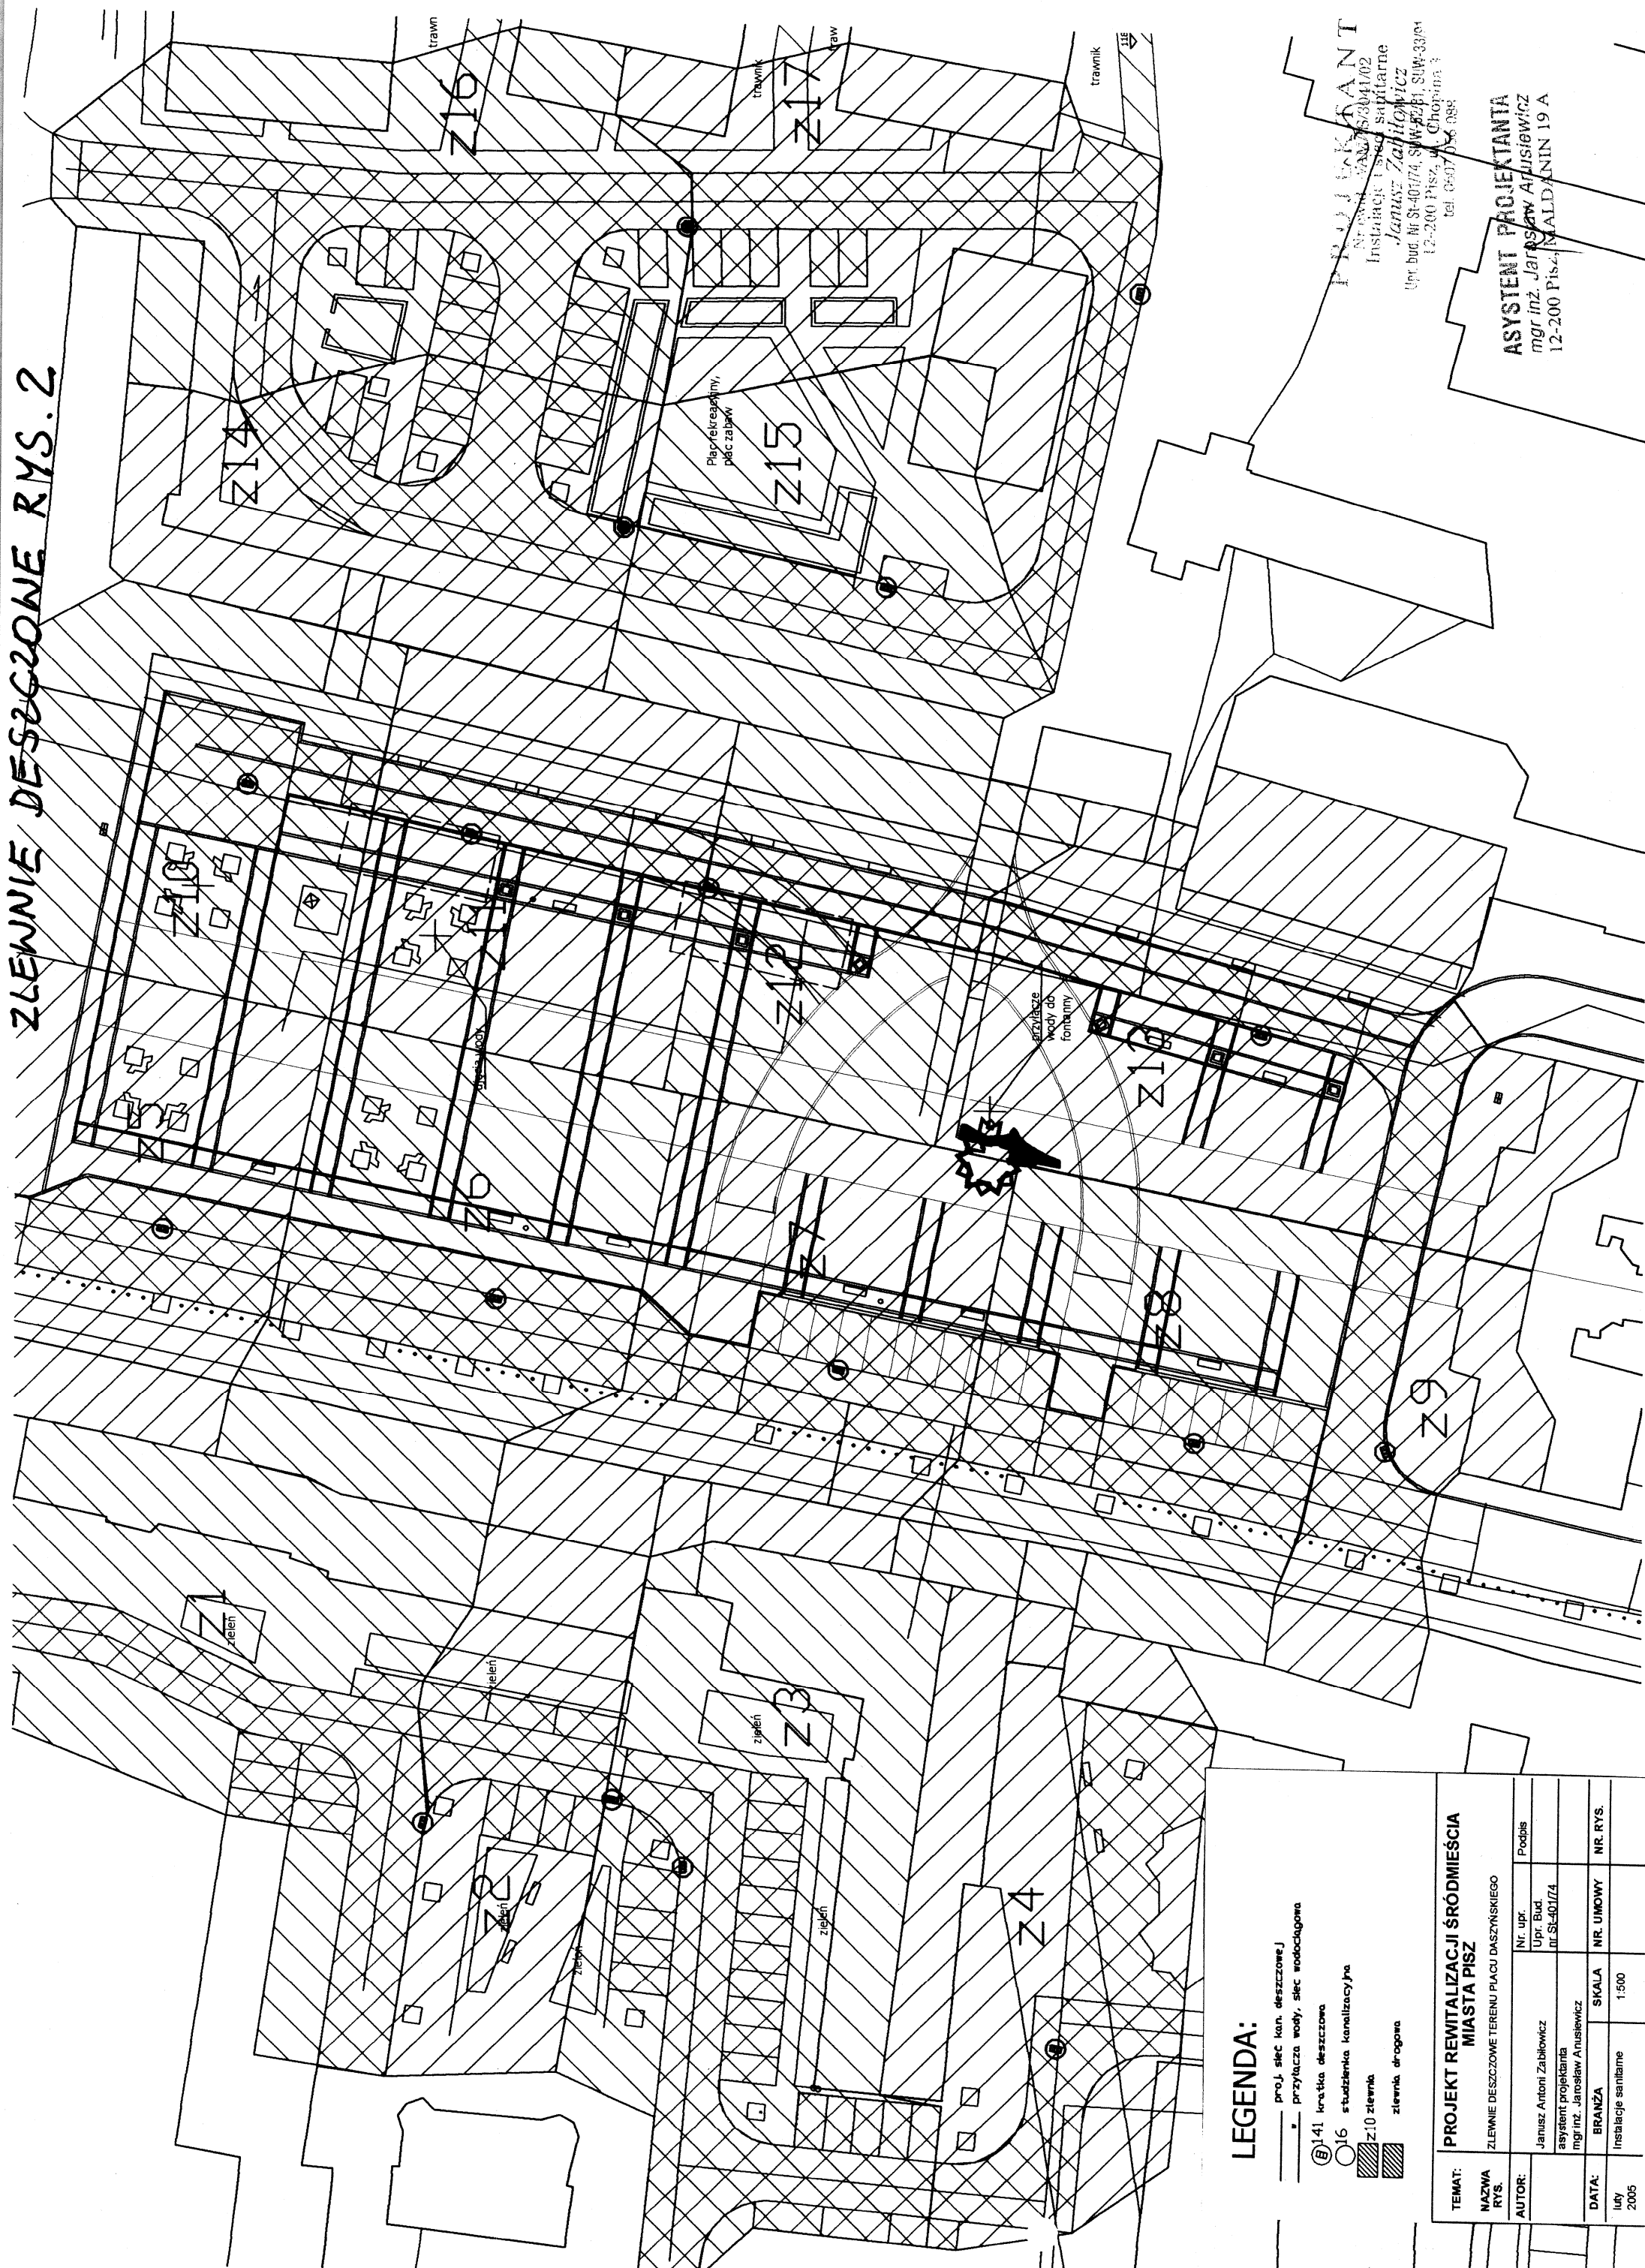

LEGENDA:

- pro.j. sieć kan. deszczowe
- przyłącza wody, sieć wodociągowa
- 16 studzienka kanalizacyjna

PROJEKT REWITALIZACJI ŚRÓDMIEŚCIA
MIASTA PISZ

ZLEWNIE DESZCZOWE TERENU PLACU DASZYŃSKIEGO

TEMAT:	NAMNA RYS.	AUTOR:	DATA:	BRANŻA	SKALA	NR. UMOWY	NR. RYS.
		Nr. upr. Upr. Bud. Nr. St-401/74					
		Podpis					

PROJEKTANT
Instalacje i sieci sanitarne
Janusz Zabłowiec
Upr. bud. Nr St-401/74 SWW-EP, SWW-33/04
12-200 Pisz, ul. Chopina 3
tel. 0917 56 088

ASYSTENT PROJEKTANTA
12-200 Pisz, ul. MALDANIN 19 A