
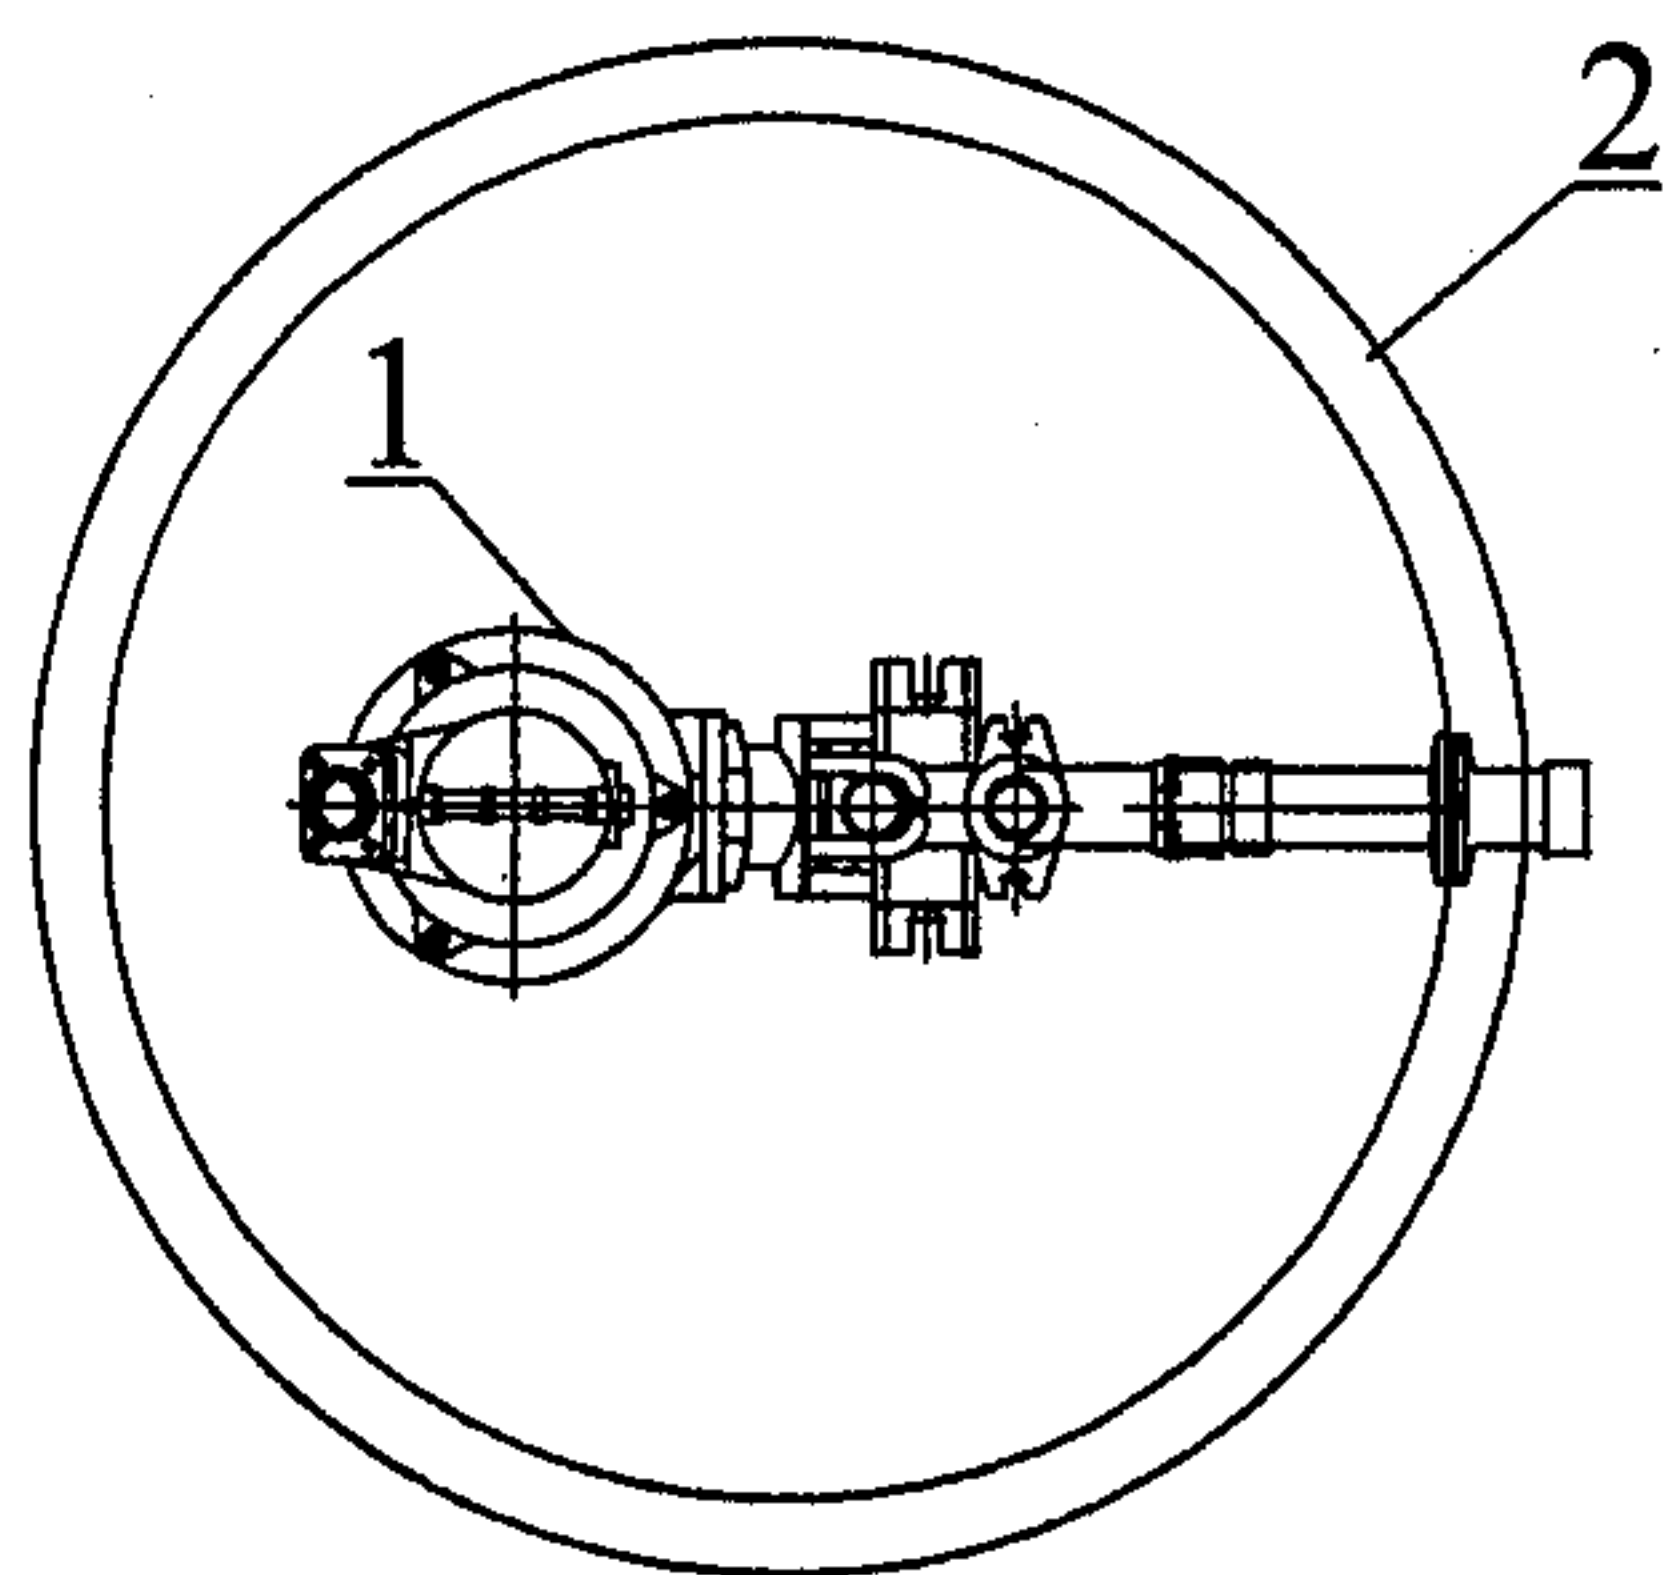




PRZEPOMPOWNIA PRZYDOMOWA

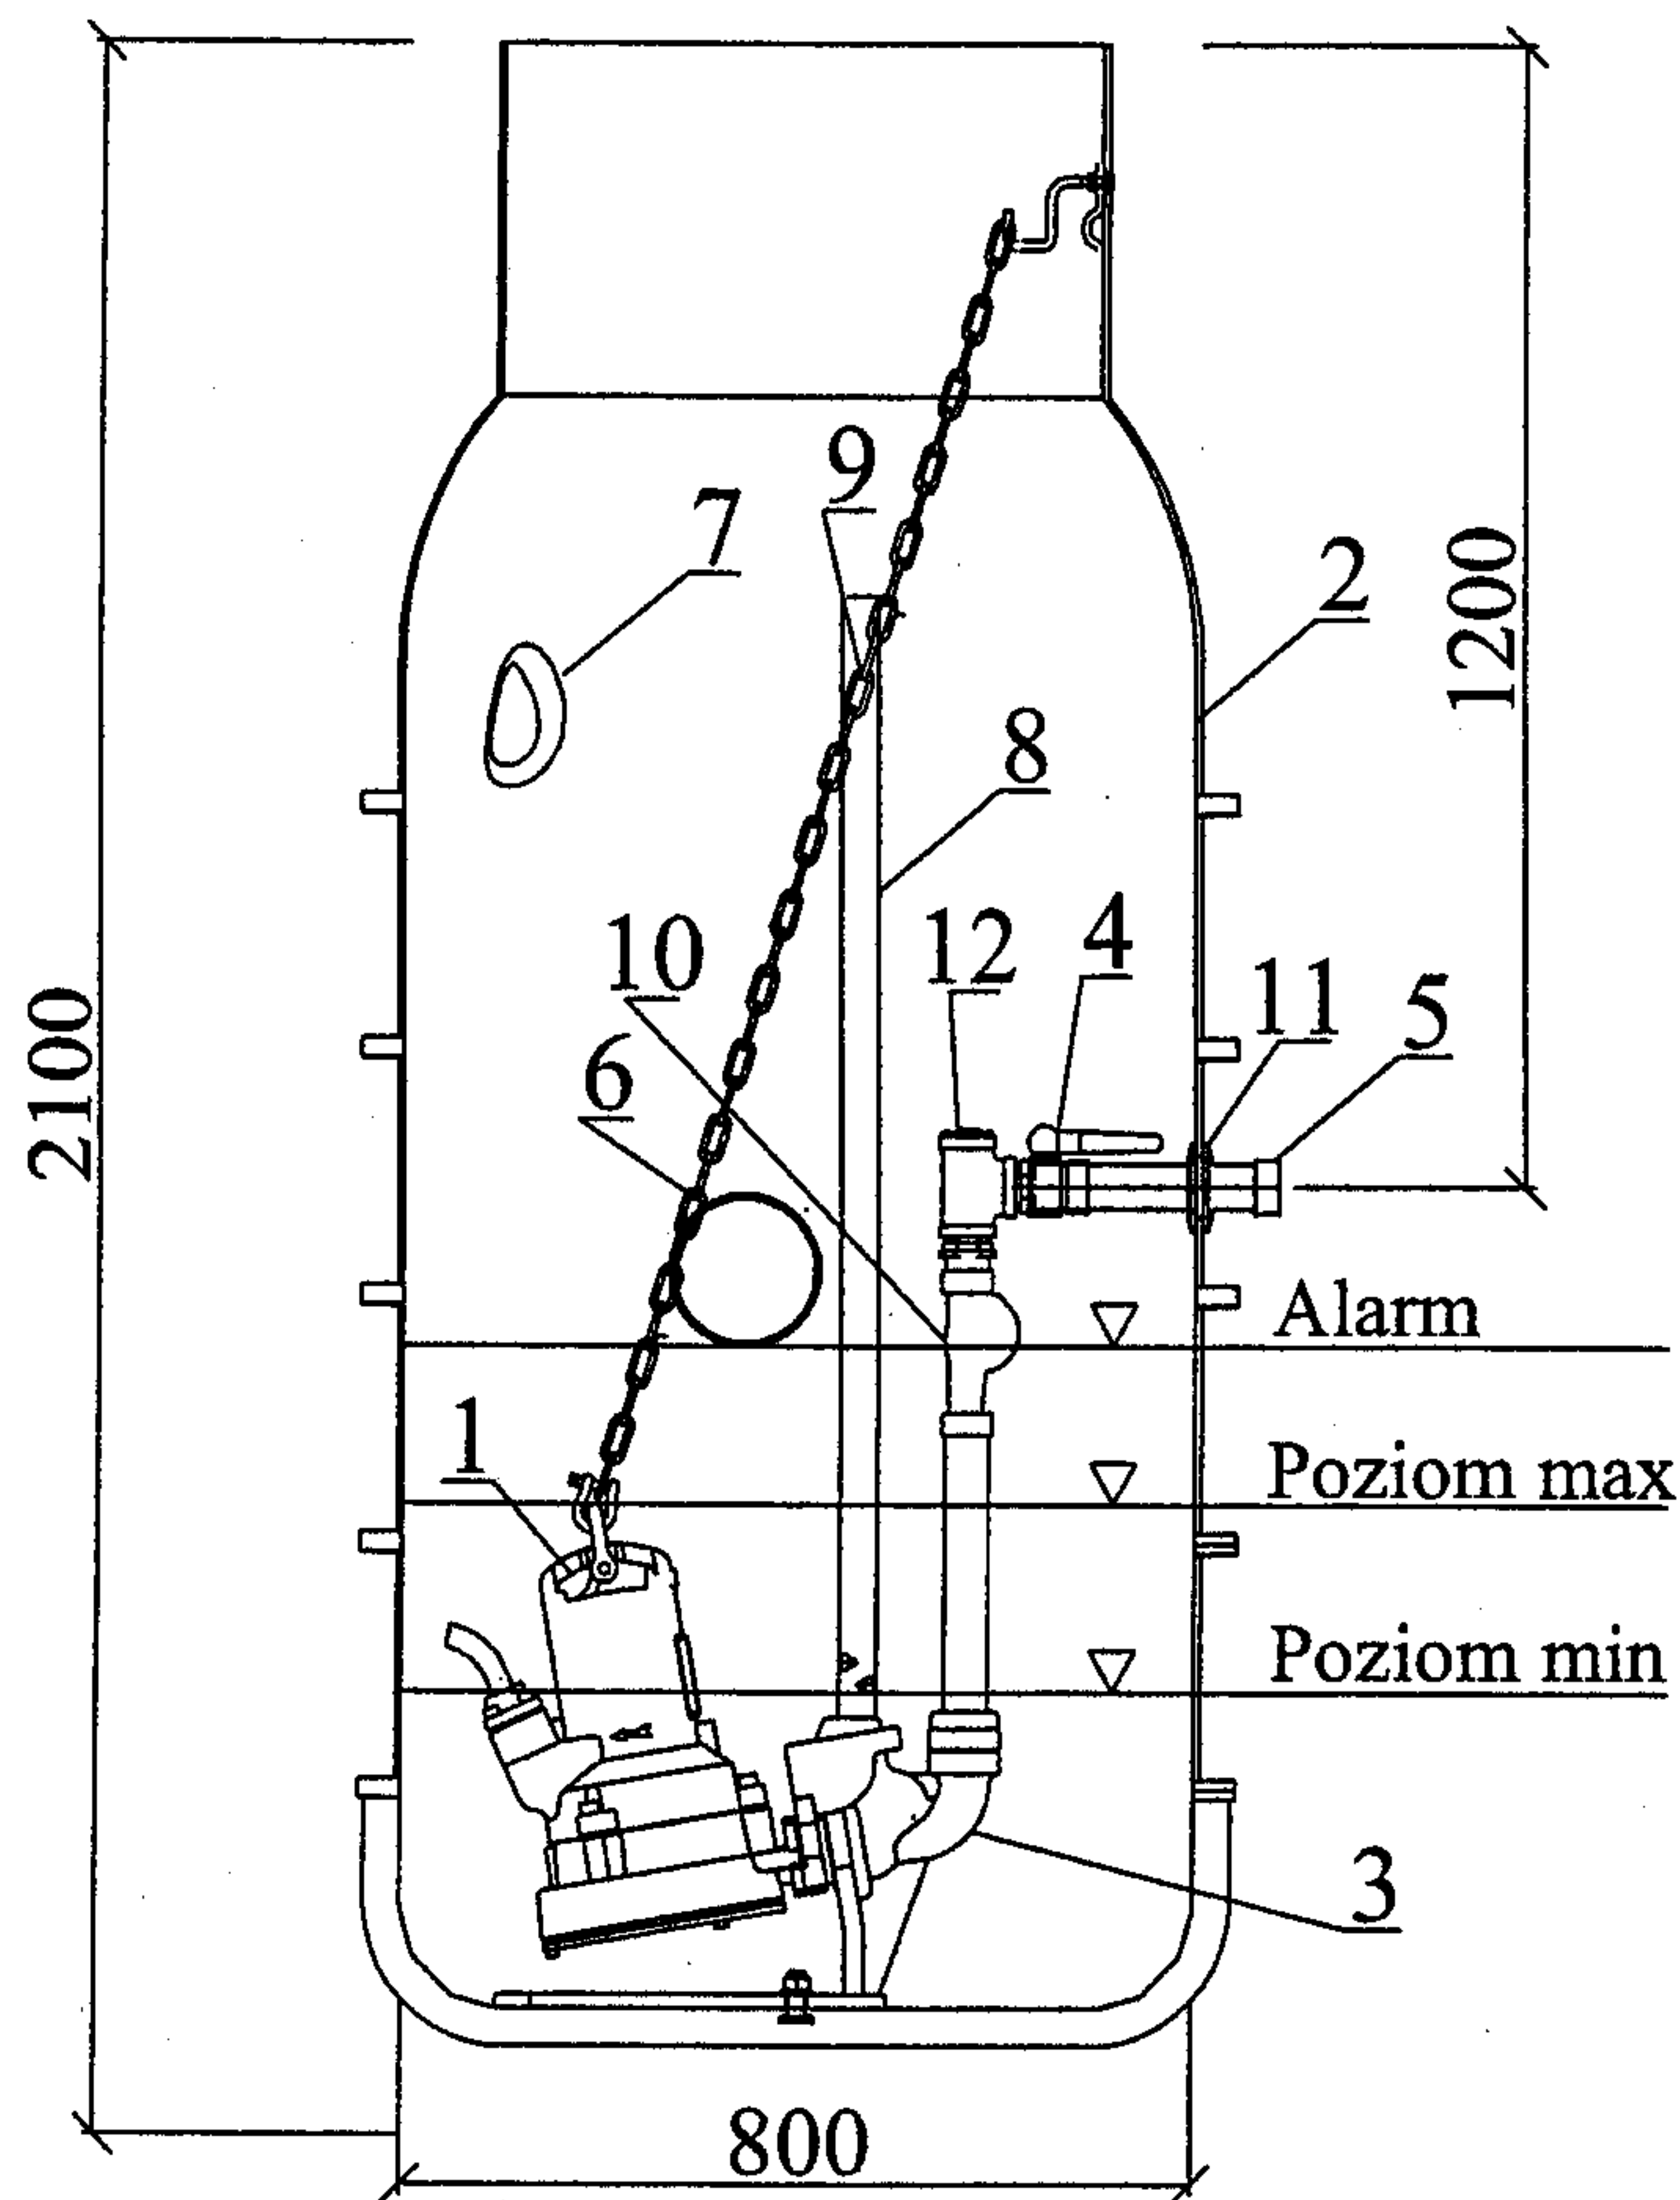

12	Trójnik z korkiem
11	Przeście szczelne
10	Zawór zwrotny kulowy
9	Łańcuch do wyciągania pompy
8	Prowadnica rurowa SN
7	Króciec kablowy
6	Wlot
5	Rurociąg tłoczny SN DN 32
4	Zasuwa odcinająca DN 32
3	Stopa sprzęgająca
2	Zbiornik – PE
1	Pompa Pirania 09W

Synconta 801 L-1

PRZEPOMPOWNIA PRZYDOMOWA

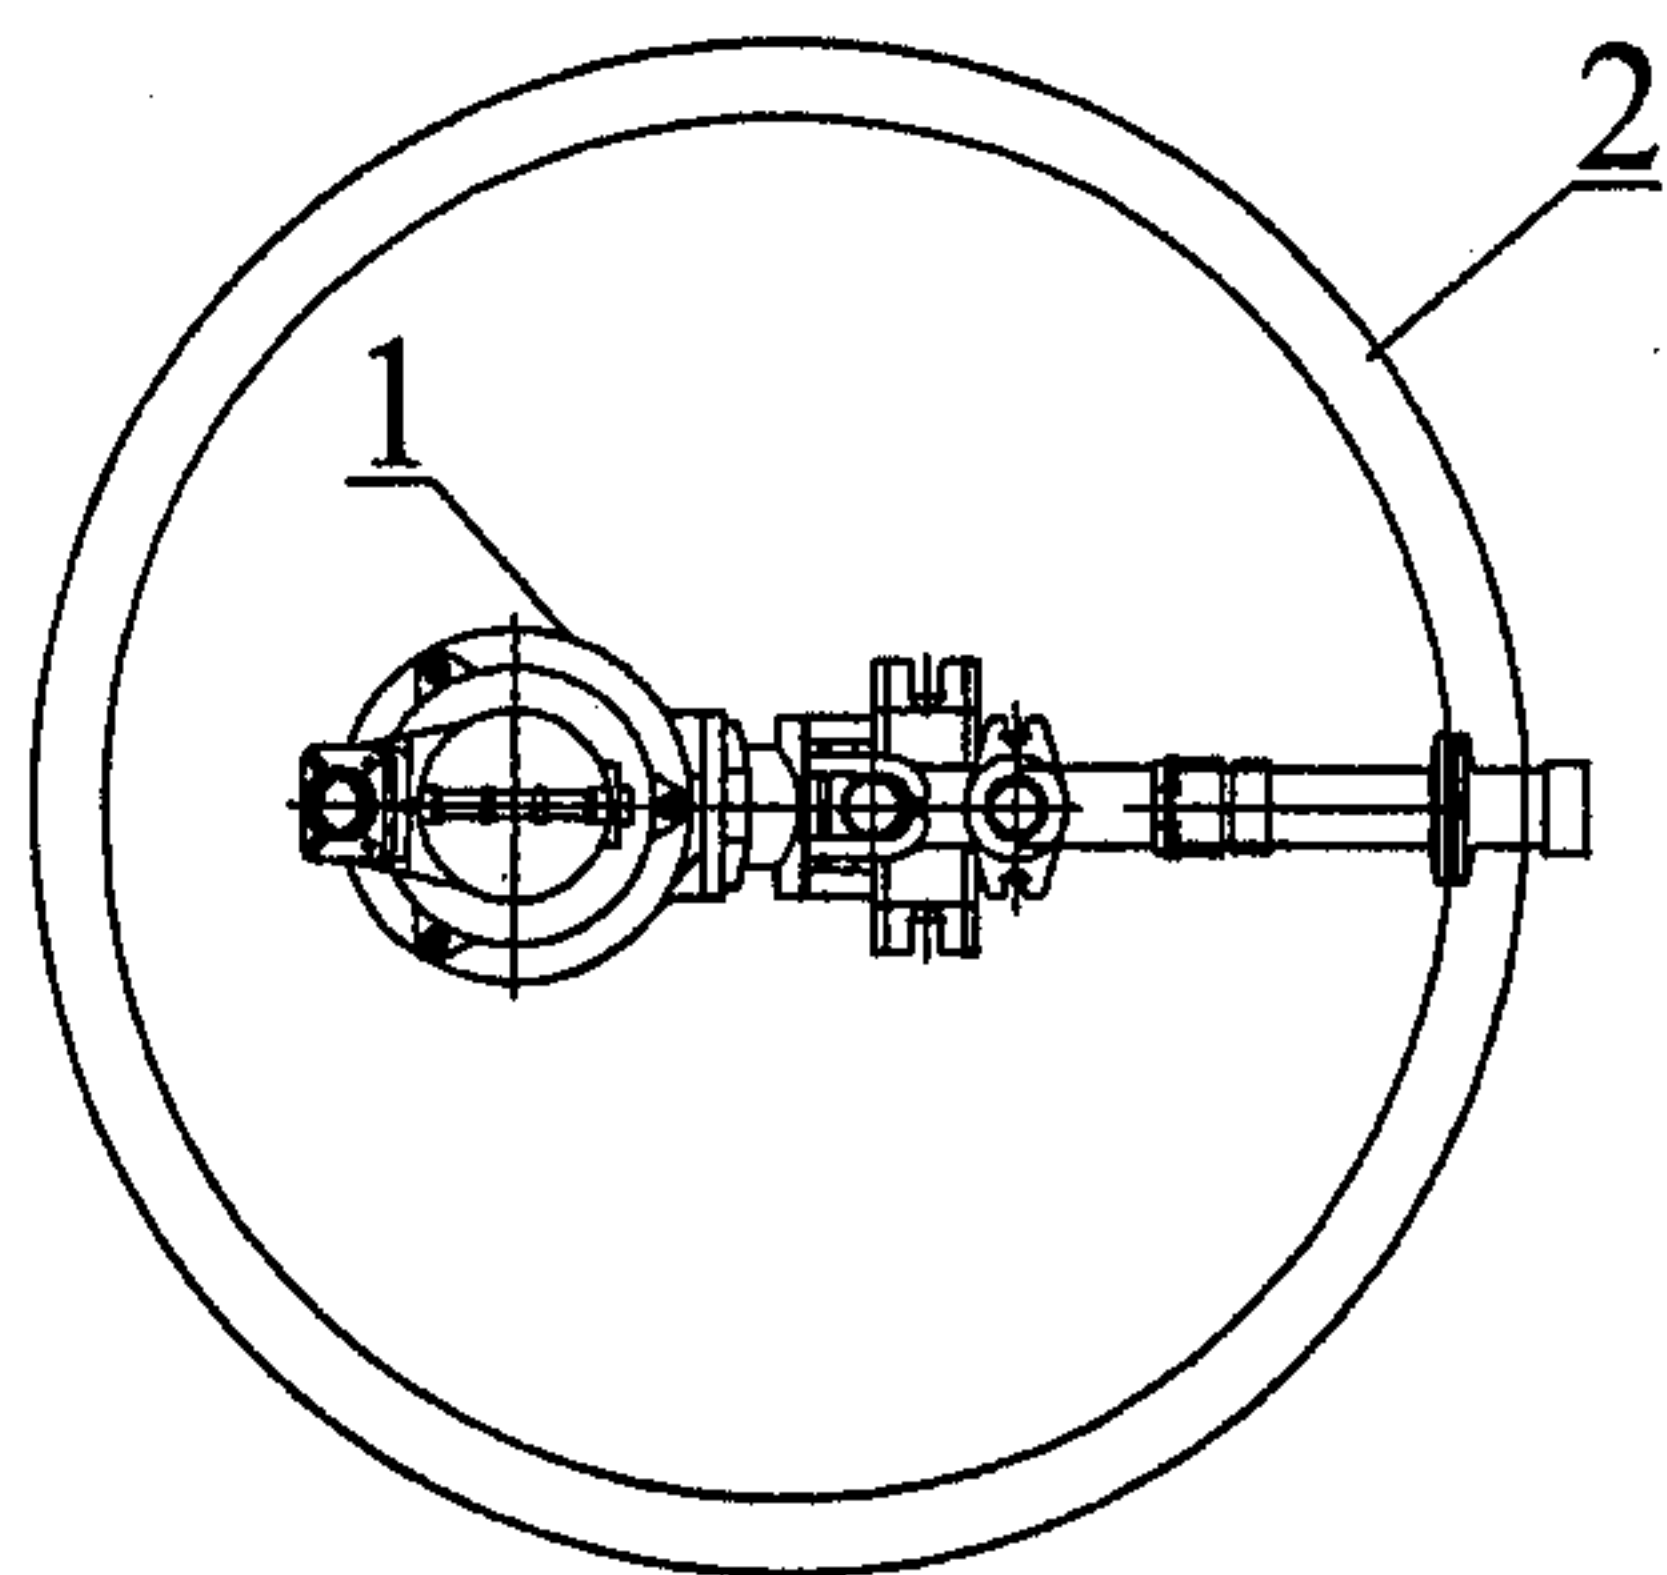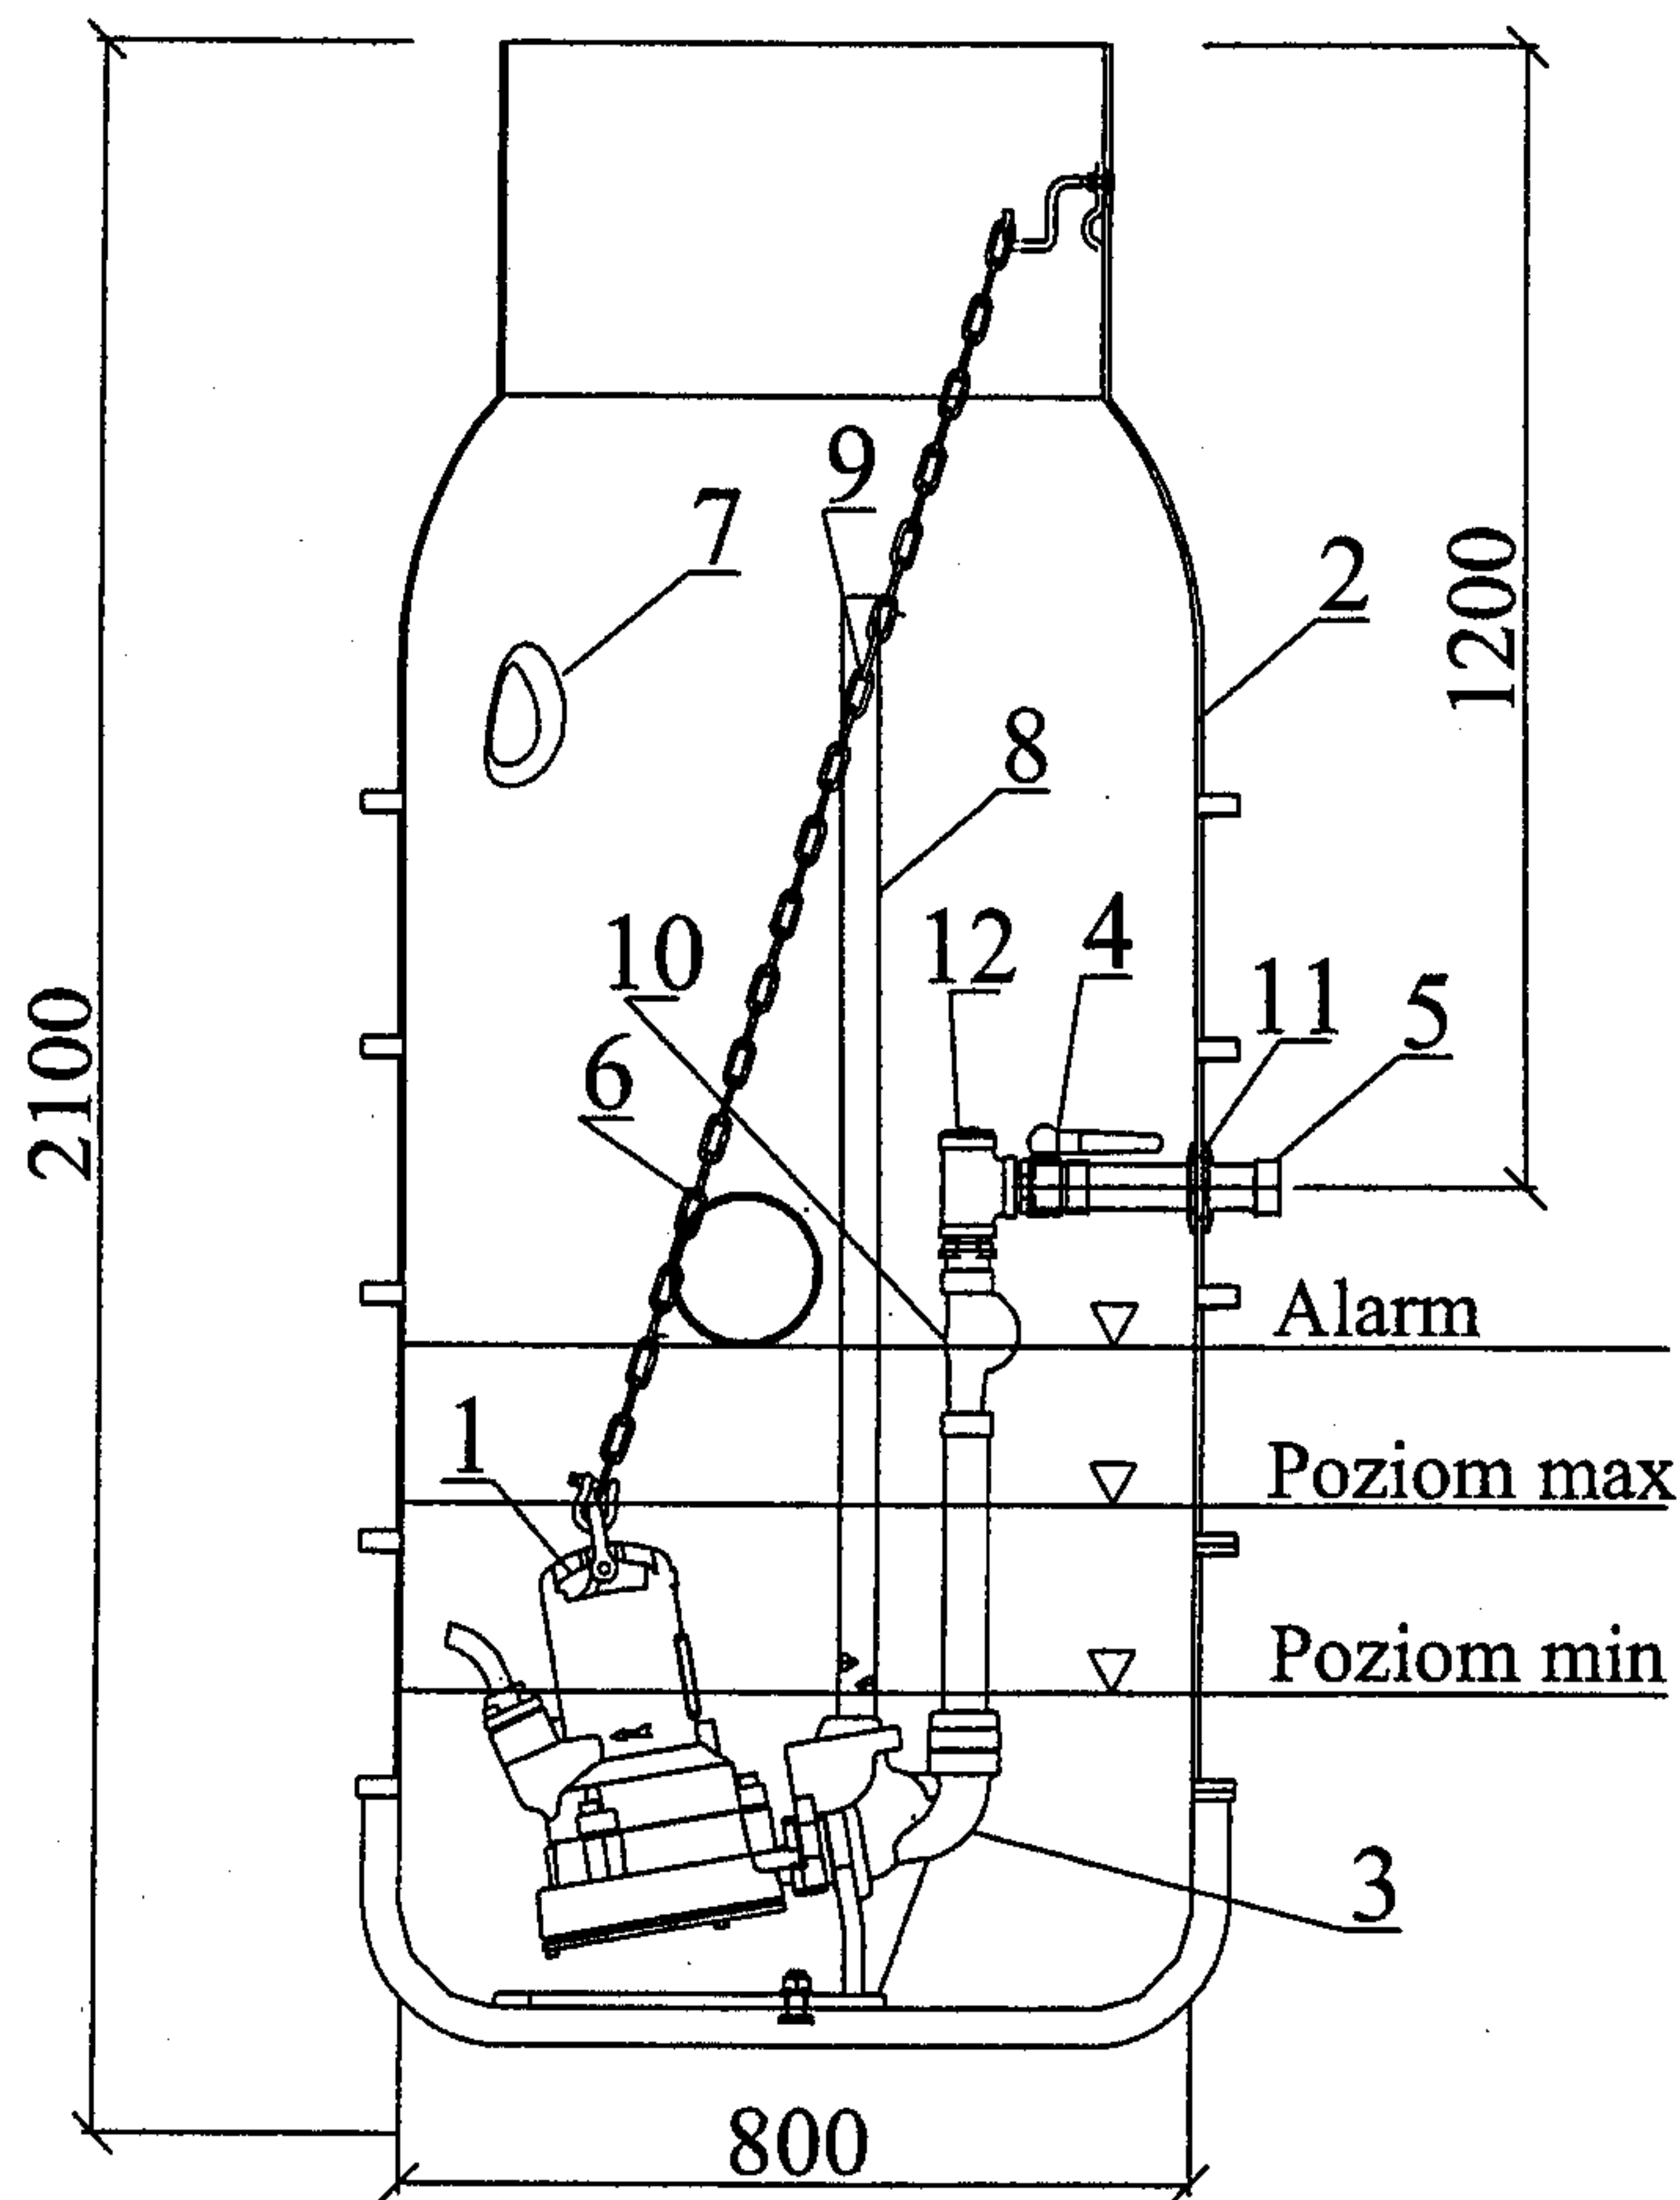

12	Trójnik z korkiem
11	Przeście szczelne
10	Zawór zwrotny kulowy
9	Łańcuch do wyciągania pompy
8	Prowadnica rurowa SN
7	Króciec kablowy
6	Wlot
5	Rurociąg tłoczny SN DN 32
4	Zasuwa odcinająca DN 32
3	Stopa sprzęgająca
2	Zbiornik - PE
1	Pompa Pirania 09W
Synconta 801 L-1	
119	