DETAIL "A"

wymiennik ciepla
wewnatrz reaktora ATSO

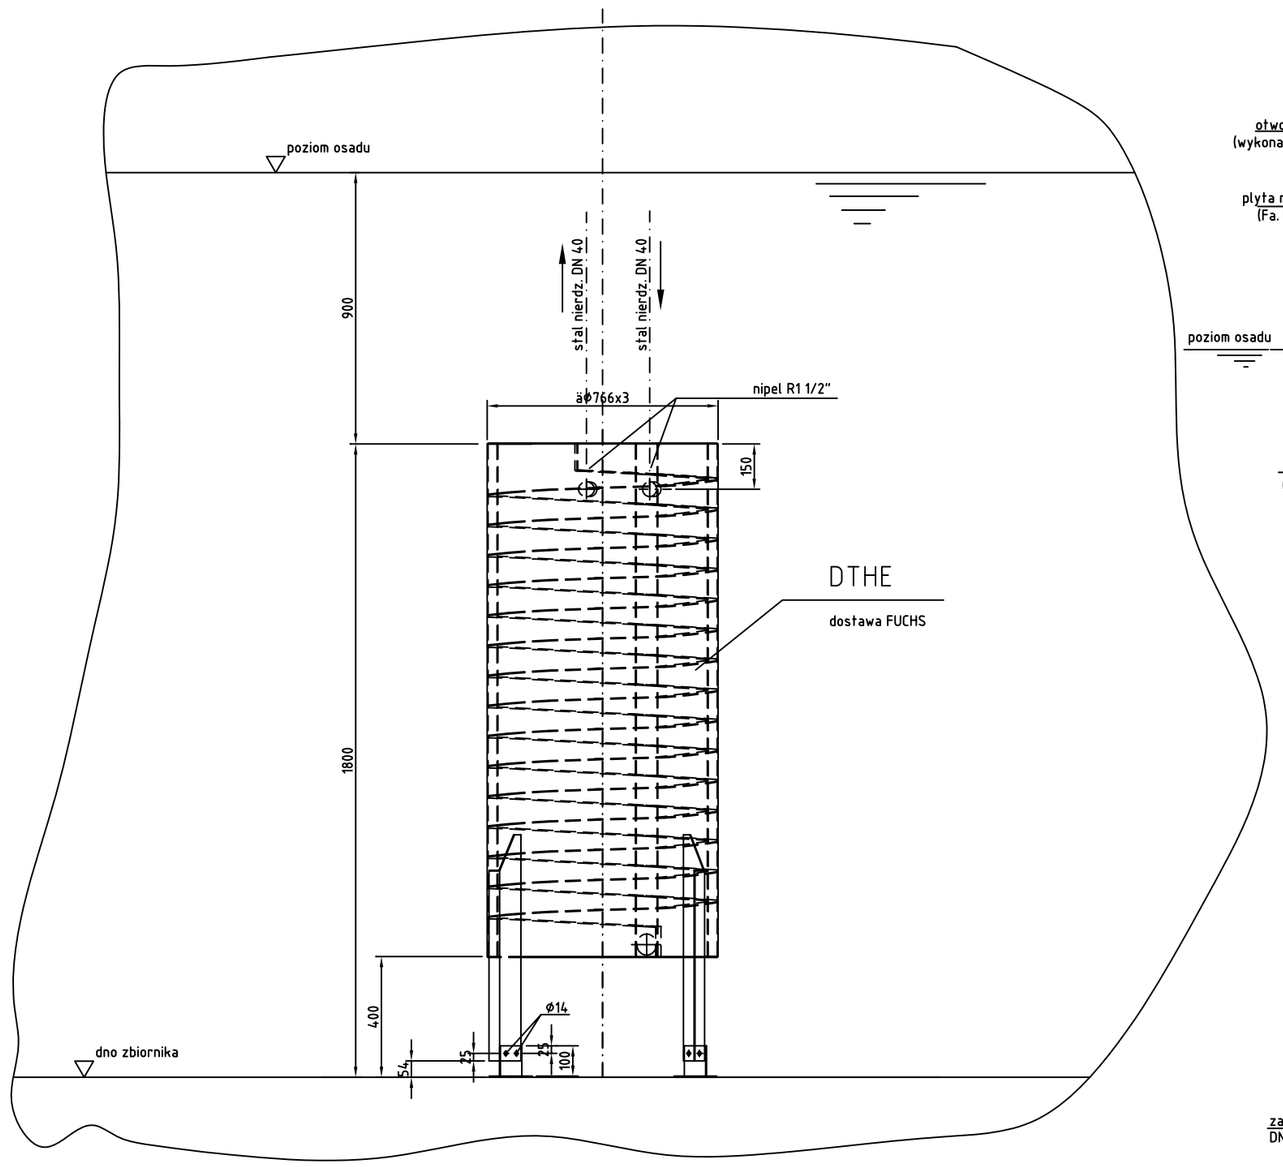

DETAIL "B"

płyta montażowa
- dostawa FUCHS
(widok od srodka zbiornika)

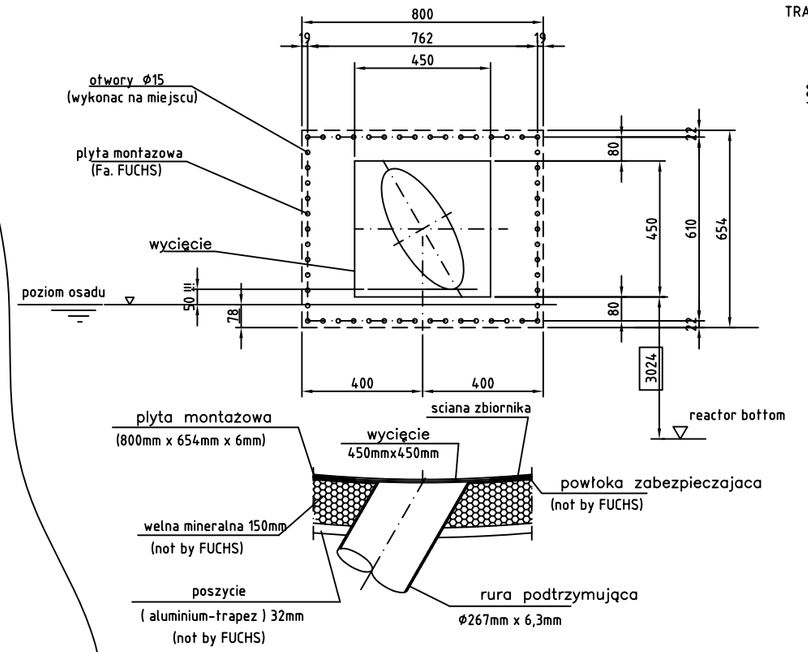

DETAIL "C"

otwór montażowy rozbijaczy piany

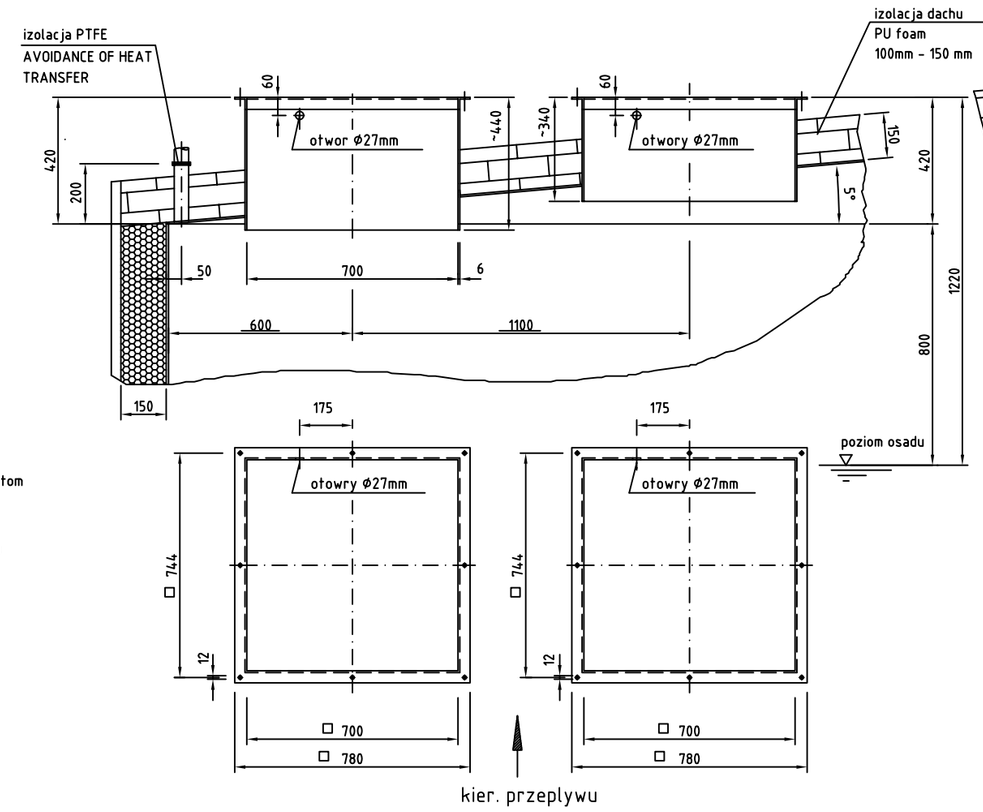

DETAIL "D"

otwór montażowy
aeratora centralnego

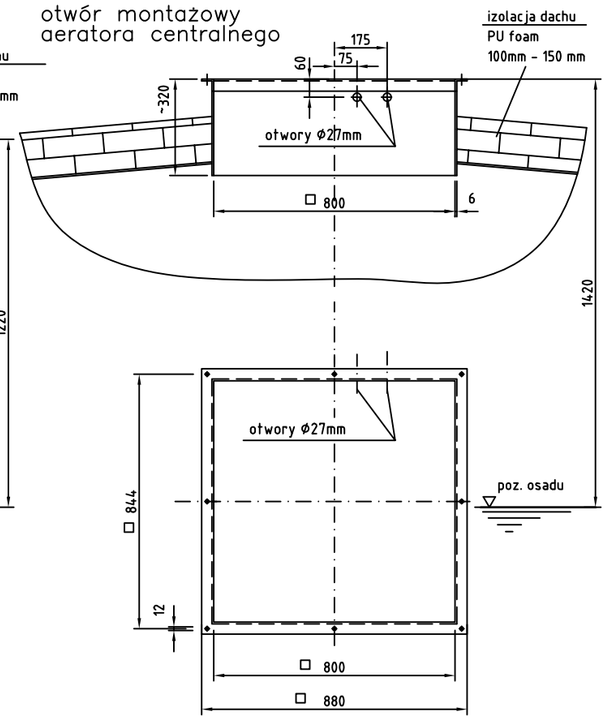

DETAIL "E"

wyposazenie kalibrujace
i cela barometryczna

DETAIL "F"

otwor inspekcyjny

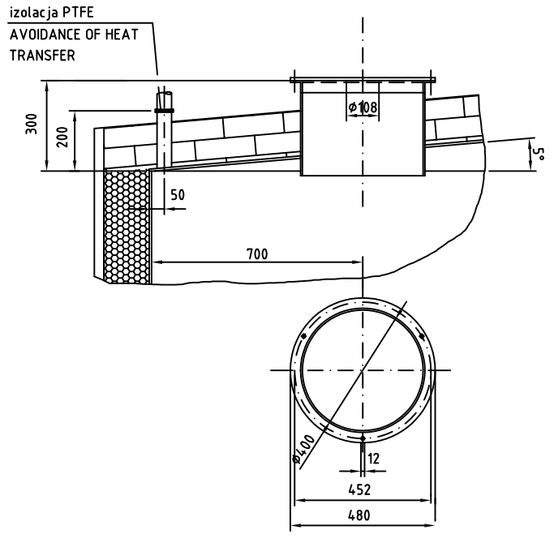

DETAIL "G"

Pokrywa otowru inspekcyjnego

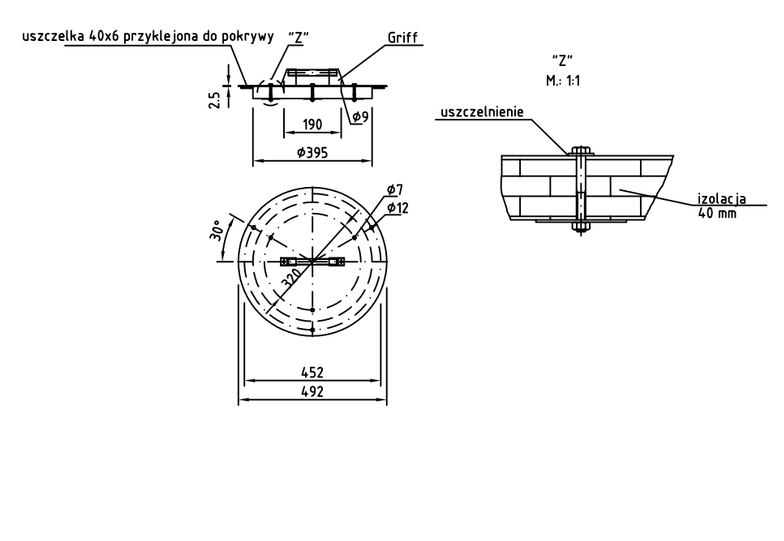

DETAIL "H"

orurowanie wymiennika ciepLa

DETAIL "K"

konstrukcja fundamentu

M.: 1 : 10

DETAIL "L"

krociec wylotu powietrza

ZAADAPTOWANO NA PODST. RYSUNKÓW "FUCHS" GmbH:

widok A-A

PROEKO	BIURO PROJEKTOWO-BADAWCZE S.C. u. Upalna 2/2; 15-668 Białystok		
Tytuł rys.:	Obiekt nr 15 (ATSO) – Detale		
Obiekt:	Oczyszczalnia w Piszu	Skala:	1: 50
Stadium:	Projekt budowlany – technologia	Data:	15.03.2009
Autorzy /Podpis/	dr inż. Dariusz Andraka	Nr rys.:	16
	dr inż. Dariusz Wawrentowicz uprr.bud. Nr Bł. 31/96 w spec. Instalacje sanitarne		
Sprawdz.	dr inż. Lech Dzienis uprr.bud. Nr Bł. 171/86 w spec. Inżynieria sanitarna		

Index	Art der Änderung			Datum	Name
2005	Datum	Name	Auftrags-Nr.:		
ges.	12.07.	Benner			
gepr.	12.07.	O.A.	Projektträger:		
gen.					

FUCHS GAS- UND WASSERTECHNIK
Stockstal 2
56727 MAYEN - Germany
phone +49-26 51-60 04 0 fax +49-26 51-60 04 135
e-mail: info@fuchsgermany.com

Maßstab: 1:10

Projekt: ATSO Details

Zeichn.-Nr.: 05-C-005

Ersatz für:
Ersetzt durch:

00 0000 360

Diese Zeichnung bleibt unser ausschließliches Eigentum. Sie wird zu dem vereinbarten Zweck anvertraut. Sie darf ohne unsere schriftliche Genehmigung weder kopiert, noch in sonstiger Weise vervielfältigt werden. Sie darf nur zu dem vereinbarten Zweck eingesetzt werden. Weder das Original noch Vervielfältigungen dürfen Dritten ausgehändigt oder in sonstiger Weise zugängig gemacht werden.

This drawing remains our exclusive property. It is entrusted only for the purpose agreed upon and must not be used for any other purpose. It must not be copied or in any other way be made for the purpose agreed upon, Neither the original nor reproductions may be transmitted or otherwise made accessible to a third party.

Ce plan demeure notre propriété exclusive. Il est confié pour le seul usage convenu et ne doit être utilisé pour aucun autre. Des copies ou autres reproductions ne sont autorisées que dans le seul cas de l'usage convenu, ni l'original, ni ses reproductions ne peuvent être transmis ou d'une autre manière rendus accessibles à un tiers.