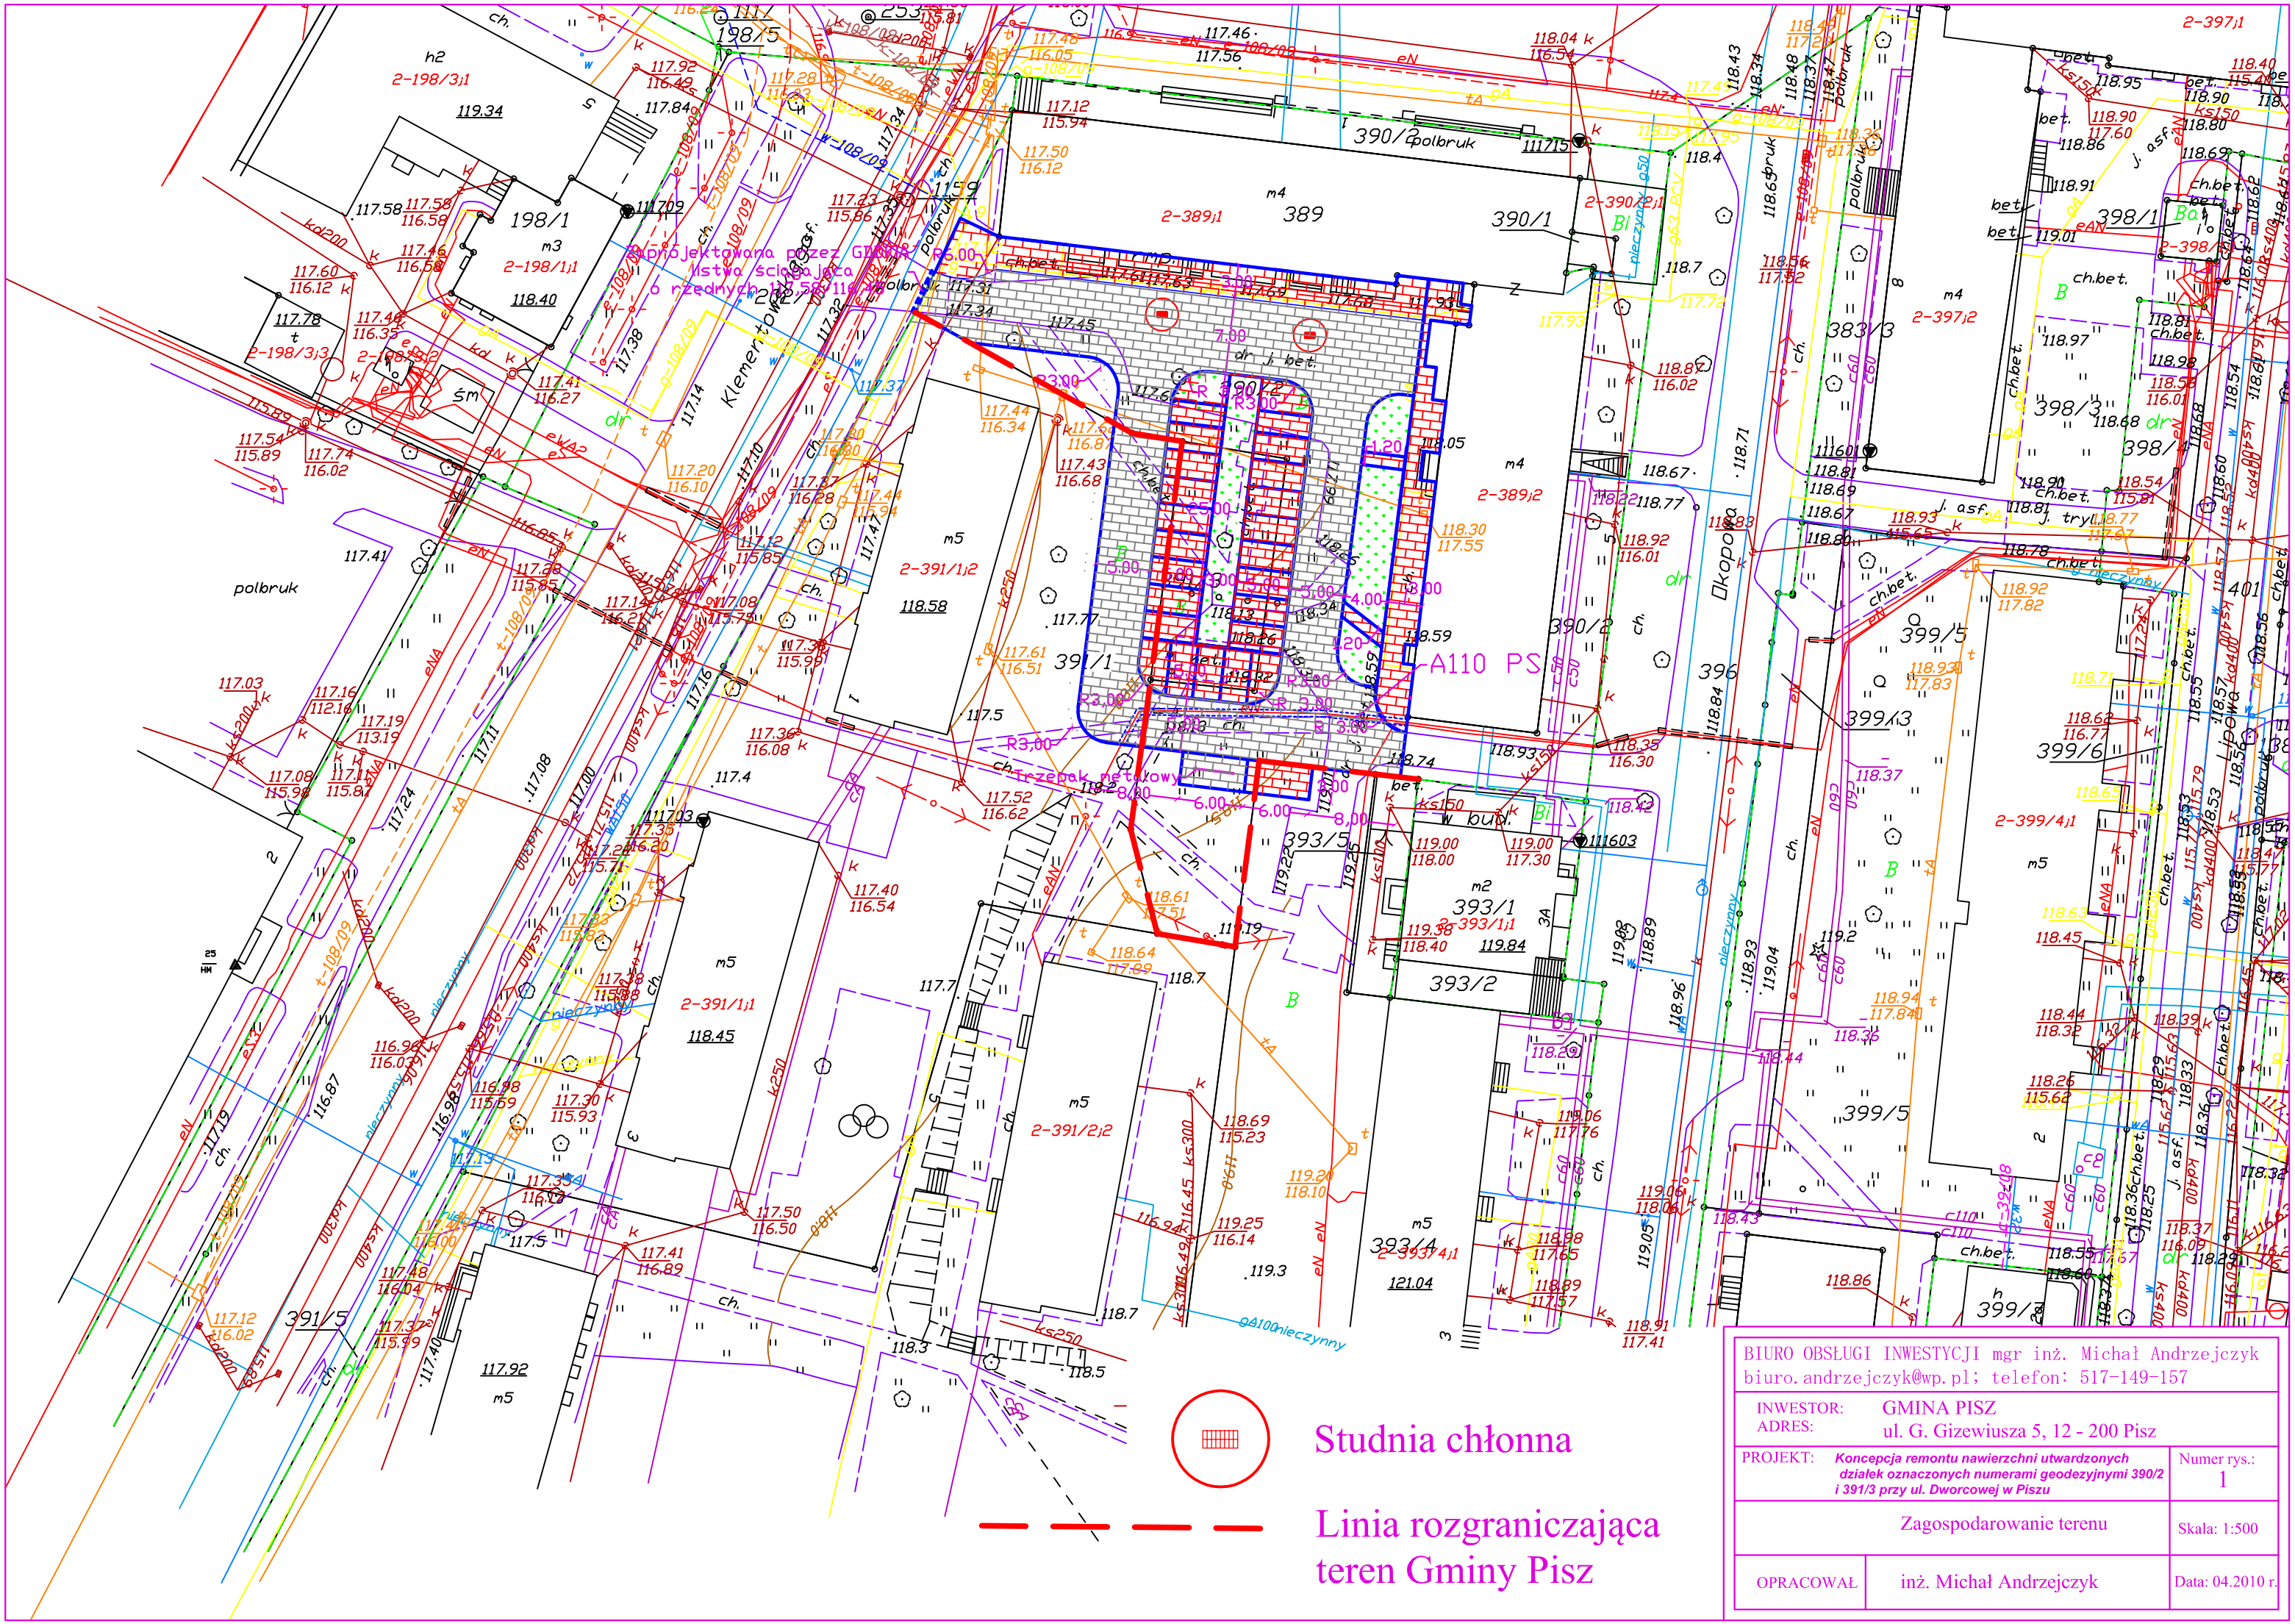

BIURO OBSŁUGI INWESTYCJI mgr inż. Michał Andrzejczyk
biuro.andrzejczyk@wp.pl; telefon: 517-149-157

INWESTOR:	GMINA PISZ
ADRES:	ul. G. Gizewiusza 5, 12 - 200 Pisz
PROJEKT:	*Koncepcja remontu nawierzchni utwardzonych działek oznaczonych numerami geodezyjnymi 390/2 i 391/3 przy ul. Dworcowej w Piszu*
Numer rys.:	1
Zagospodarowanie terenu	Skala: 1:500
OPRACOWAŁ: inż. Michał Andrzejczyk	Data: 04.2010 r.