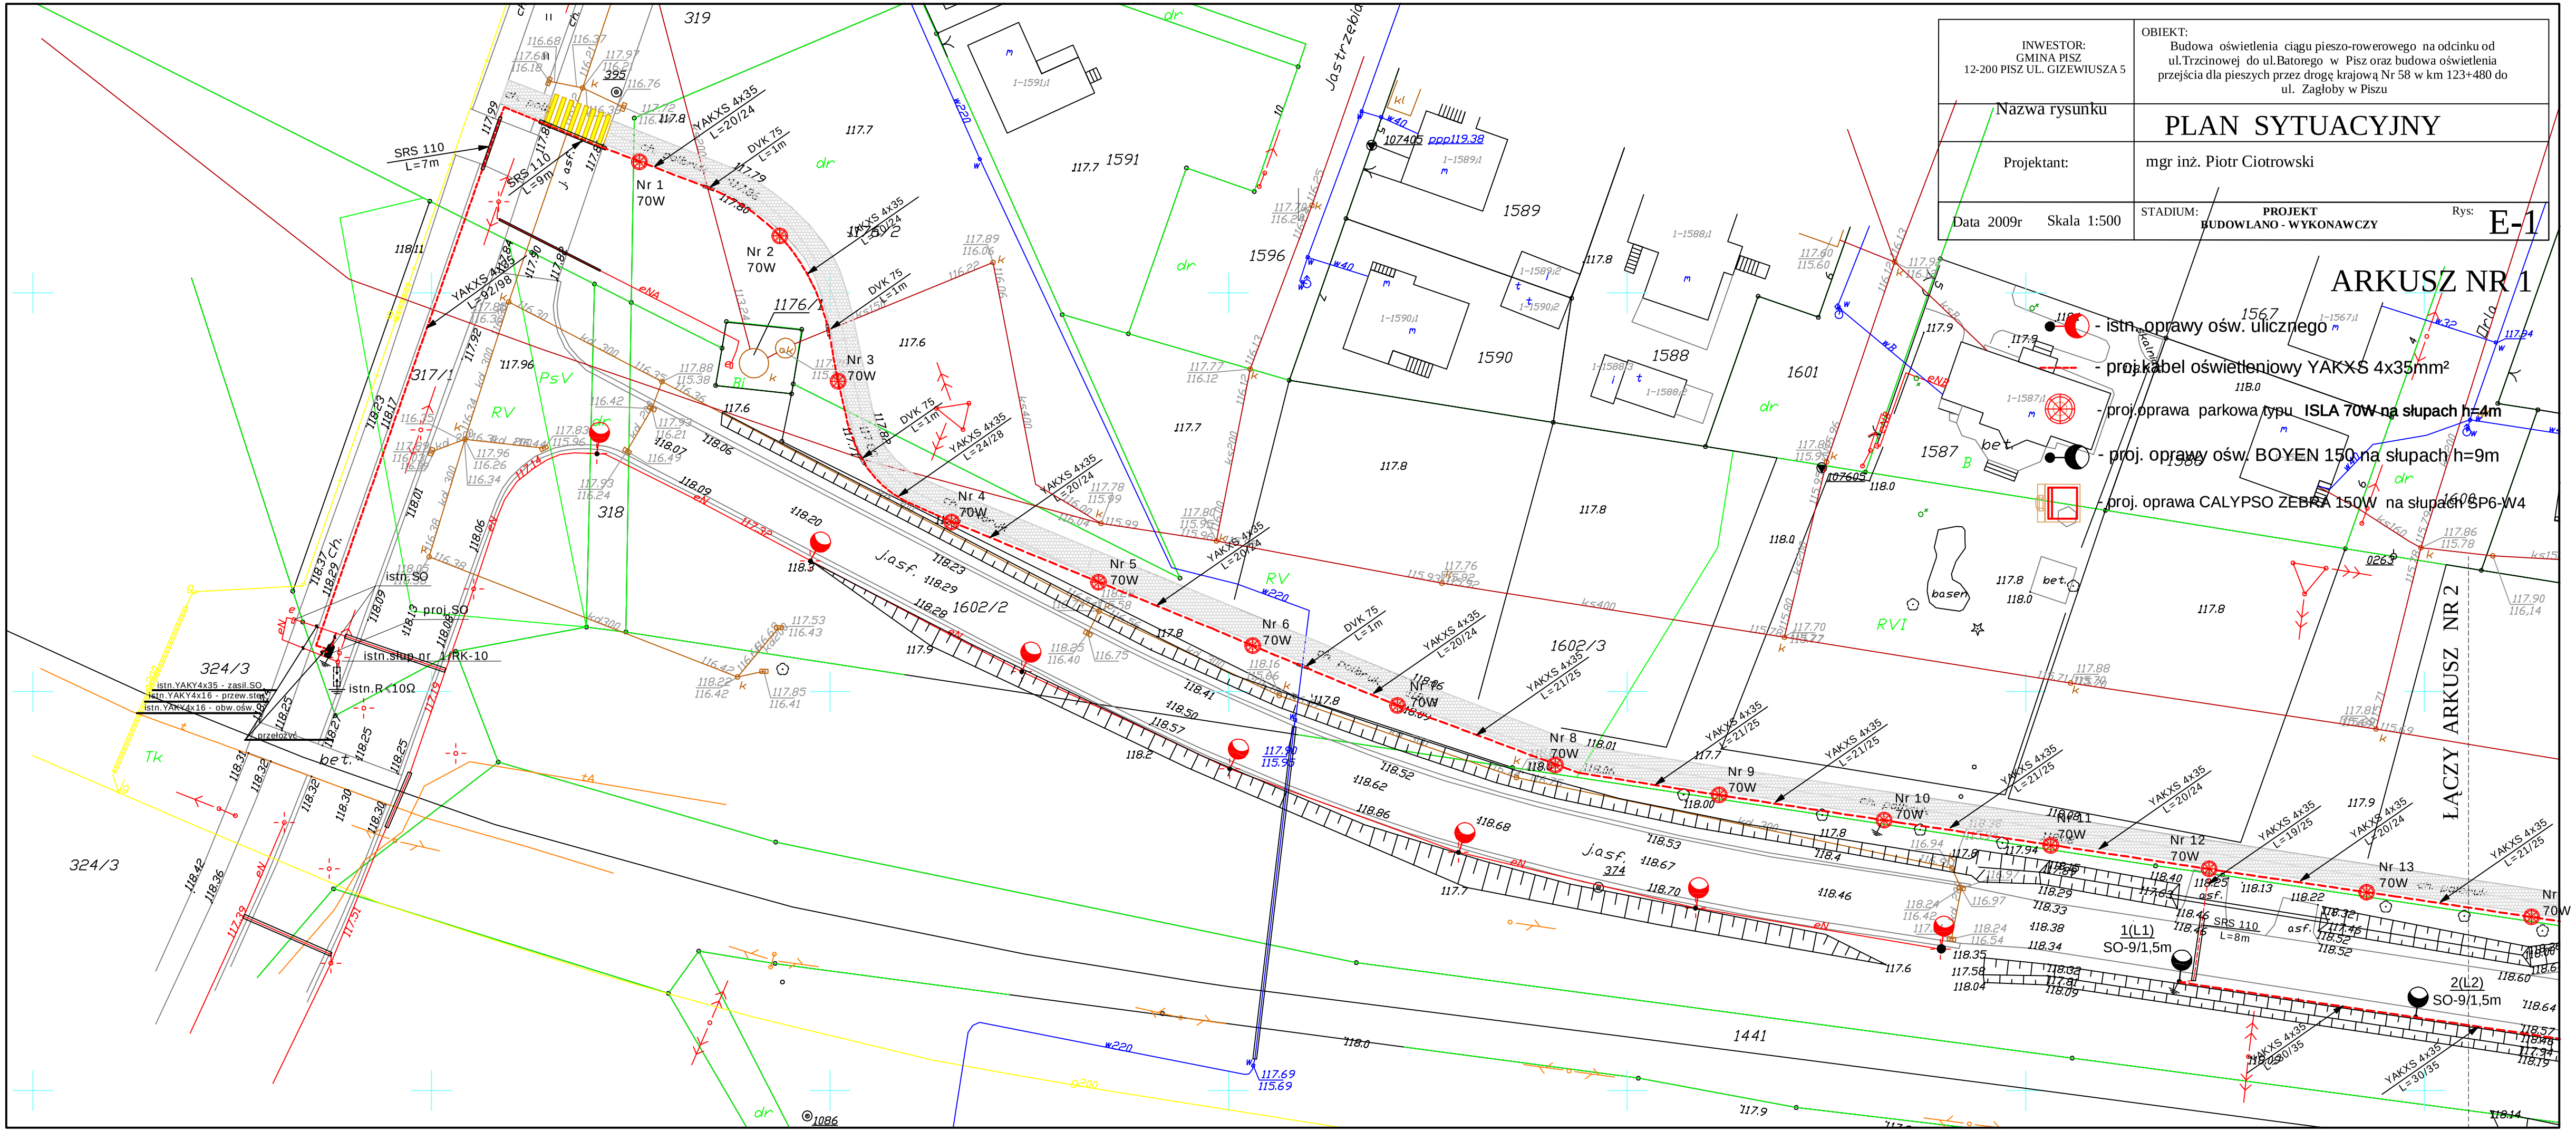
INWESTOR:
GMINA PISZ
12-200 PISZ UL. GIZEWIUSZA 5
OBIEKT:
Budowa oświetlenia ciągu pieszo-rowerowego na odcinku od ul.Trzcinowej do ul.Batorego w Pisz oraz budowa oświetlenia przejścia dla pieszych przez drogę krajową Nr 58 w km 123+480 do ul. Zagłoby w Piszu
Nazwa rysunku
PLAN SYTUACYJNY
Projektant:
mgr inż. Piotr Ciotrowski
Data 2009r
Skala 1:500
STADIUM: PROJEKT BUDOWLANO - WYKONAWCZY
Rys: E-1
ARKUSZ NR 1
- istn. oprawy ośw. ulicznego
- proj.kabel oświetleniowy YAKXS 4x35mm²
- proj.oprawa parkowa typu ISLA 70W na słupach h=4m
- proj. oprawy ośw. BOYEN 150 na słupach h=9m
- proj. oprawa CALYPSO ZEBRA 150W na słupach SP6-W4
ŁĄCZY ARKUSZ NR 2
Nr 1 70W
Nr 2 70W
Nr 3 70W
Nr 4 70W
Nr 5 70W
Nr 6 70W
Nr 8 70W
Nr 9 70W
Nr 10 70W
Nr 11 70W
Nr 12 70W
Nr 13 70W
1(L1) SO-9/1,5m
2(L2) SO-9/1,5m
SRS 110 L=7m
SRS 110 L=9m
SRS 110 L=8m
YAKXS 4x35 L=20/24
YAKXS 4x35 L=24/28
YAKXS 4x35 L=21/25
YAKXS 4x35 L=19/25
YAKXS 4x35 L=30/35
DVK 75 L=1m
istn. SO
proj. SO
istn.słup nr 1/RK-10
istn. R 10Ω
istn.YAKY4x35 - zasil.SO
istn.YAKY4x16 - przew.stan
istn.YAKY4x16 - obw.ośw.SO
przełożyć
319
395
318
317/1
324/3
1176/1
1591
1596
1589
1590
1588
1601
1587
1567
1602/2
1602/3
1441
basen
bet.
Tk
RV
RVI
PsV
dr
j.asf.
Jastrzebia