


Organizacja ruchu

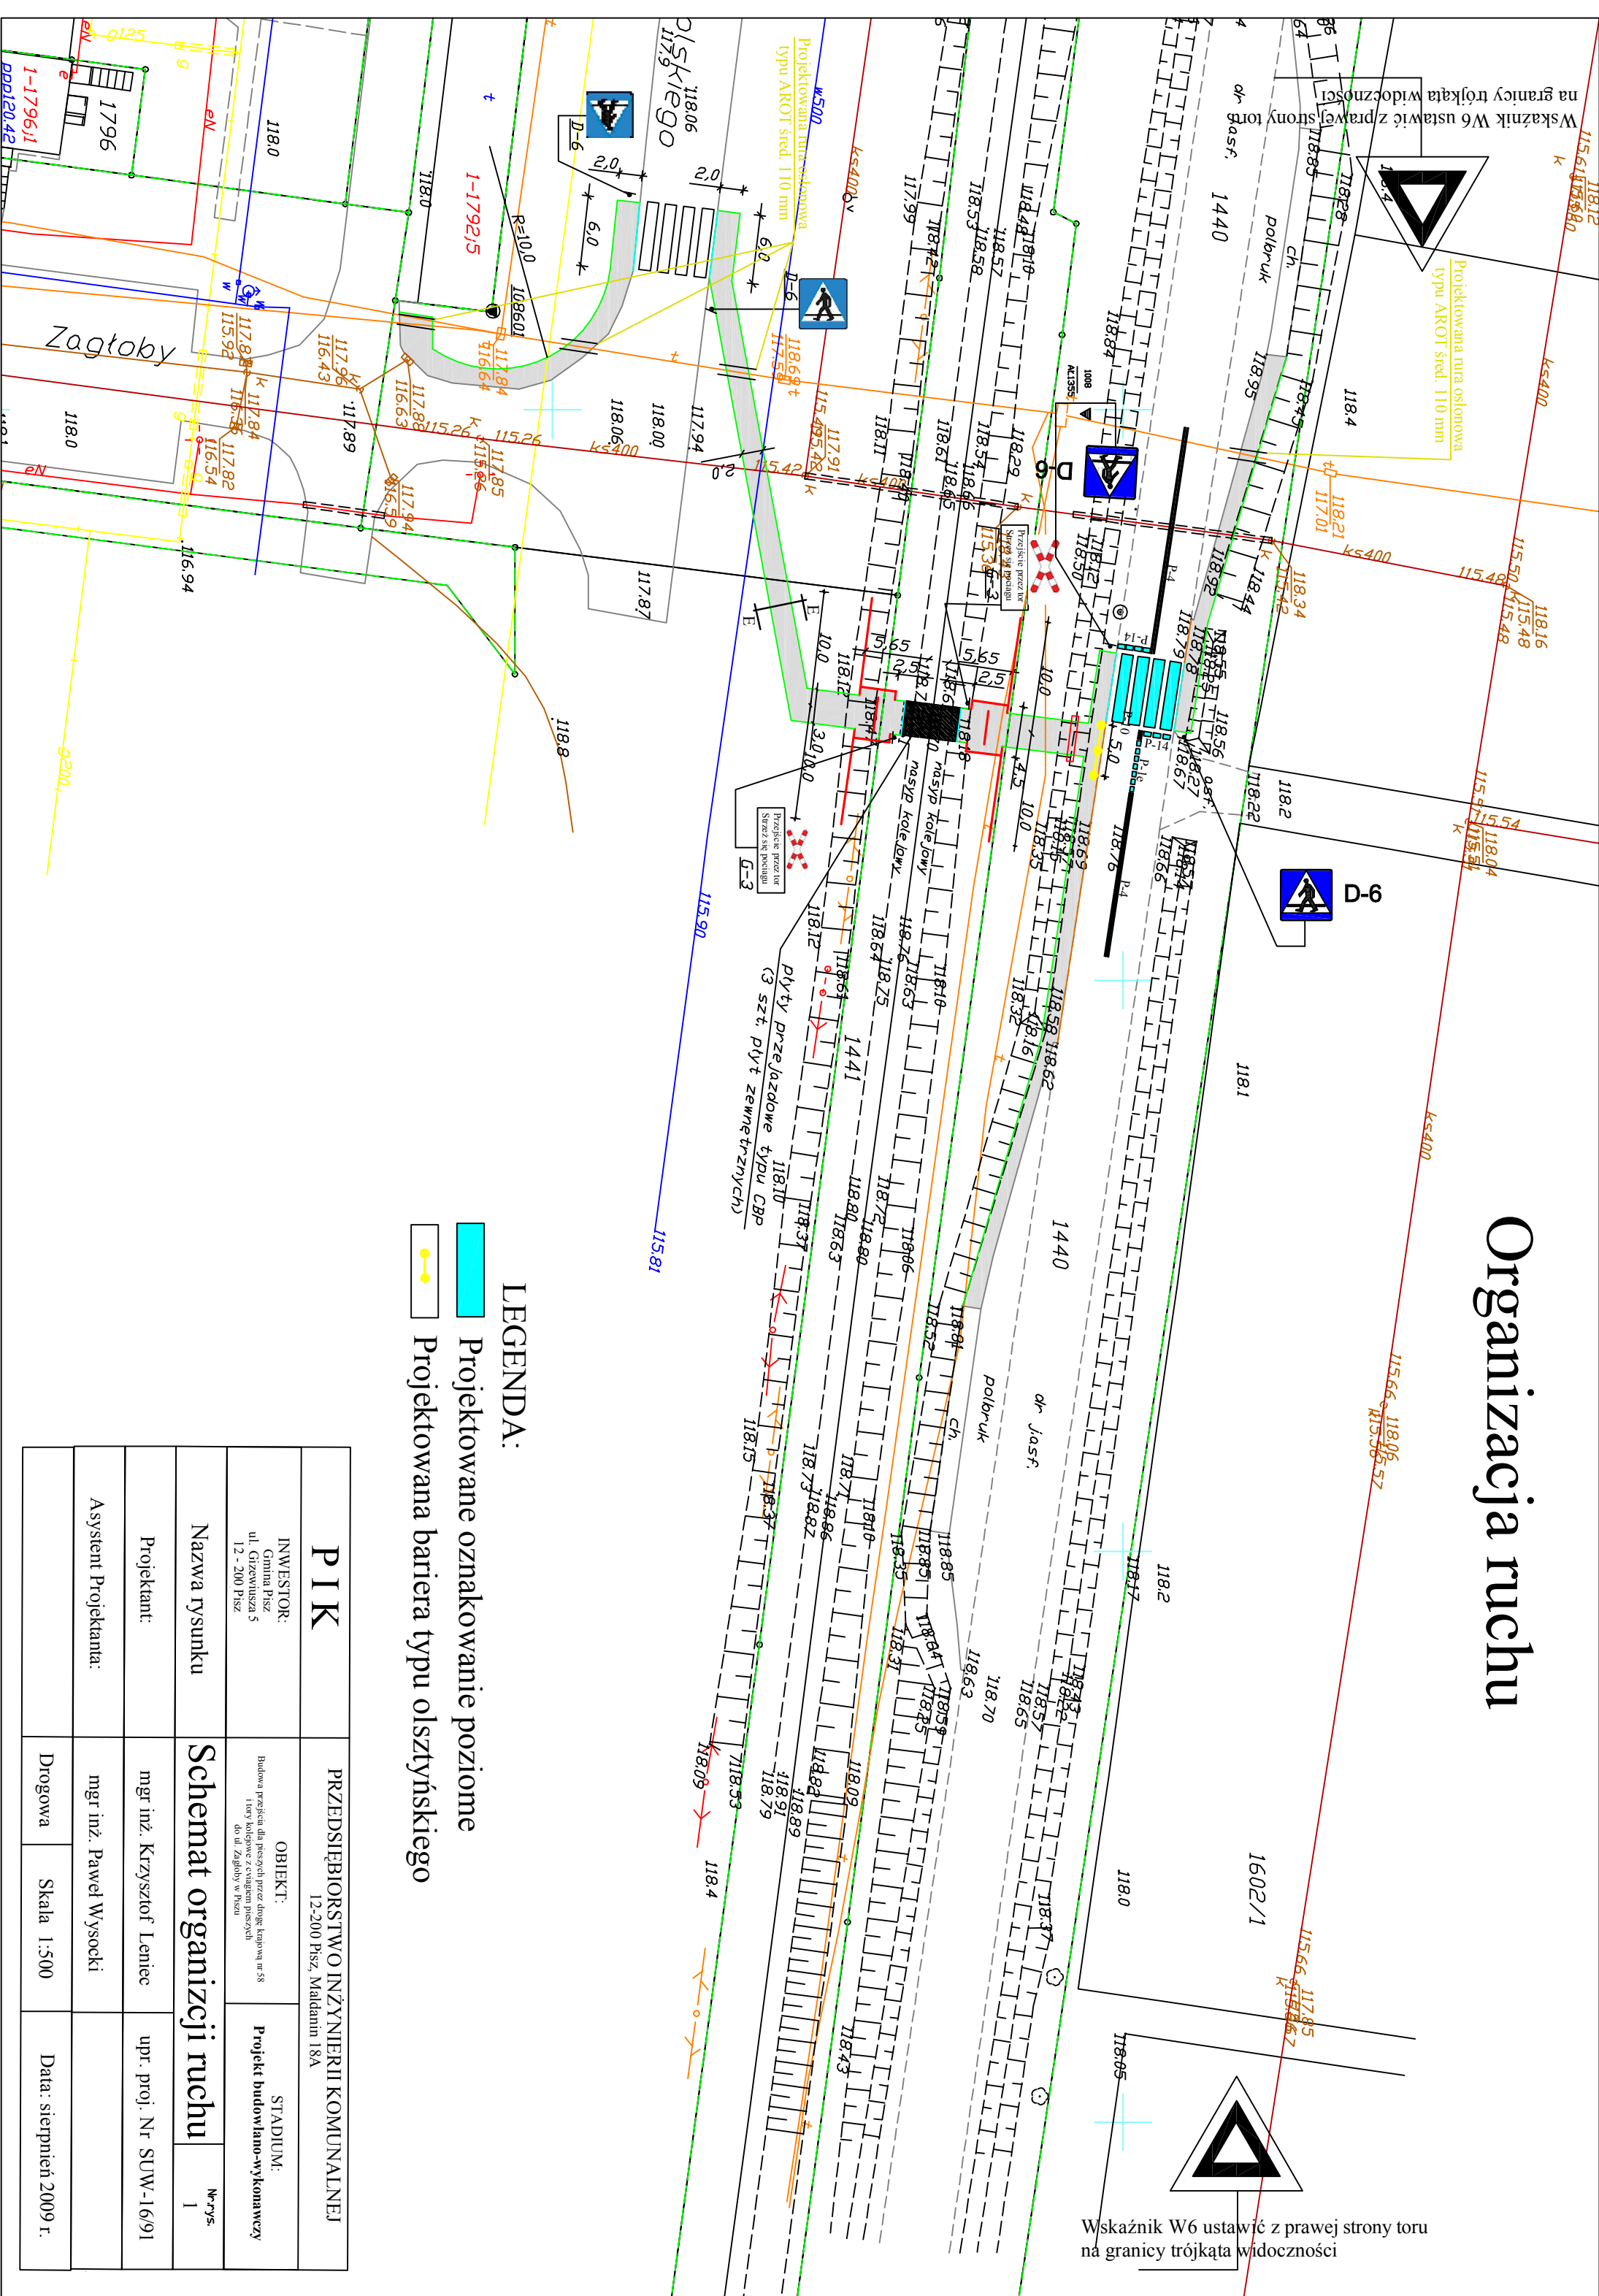

LEGENDA:

Projektowane oznakowanie poziome

Projektowana bariera typu olsztyńskiego

PIK		PRZEDSIĘBIORSTWO INŻYNIERII KOMUNALNEJ 12-200 Pisz, Małdamin 18A	
INWESTOR:	Gmina Pisz ul. Główna 5 12 - 200 Pisz	OBIEKT:	Budowa przejazdu dla pieszych przez drogę krajową nr 58 i tor kolejowy z ewentualnym pieszym do ul. Zagłoby w Piesz
STADIUM:		Projekt budowlano-wykonawczy	
Nazwa rysunku	Schemat organizacji ruchu	Nr rys.	1
Projektant:	mgr inż. Krzysztof Leniec	upr. proj. Nr SUW-16/91	
Asystent Projektanta:	mgr inż. Paweł Wysocki		
Drogowa	Skala 1:500	Data: sierpień 2009 r.	