


PRACOWNIA PROJEKTOWO-TECHNOLOGICZNA 10-552 OLSZTYN UL.KOŚCIUSZKI 71/9 TEL/FAX. 089 5330163. OGÓL. 661543 e-mail: abprac@op.pl			
PROJEKTOWAŁ nr. upr.	ANDRZEJ BOROWSKI 64/80/OL, 514/94/OL	Data	10.2010
SPRAWDZIŁ nr. upr.	MGR INŻ. KRZYSZTOF NOSEK 234/92/OL	Skala	1:500
TEMAT RYSUNEK	PRZYŁĄCZA KANALIZACJI SANITARNEJ PLAN REALIZACYJNY ZAGOSPODAROWANIA TERENU		
ADRES	PISZ UL.SPACEROWA, UROCZA, JAGIEŁŁY, POLNA, SKRZETUSKIEGO, MIESZKA I.		

ul.Polna, Sikorskiego.

OZNACZENIA

→ KANALIZACJA SANITARNA PRZYŁĄCZE PROJEKTOWANE
--- KANALIZACJA SANITARNA ISTNIEJĄCA ODBIORCZA

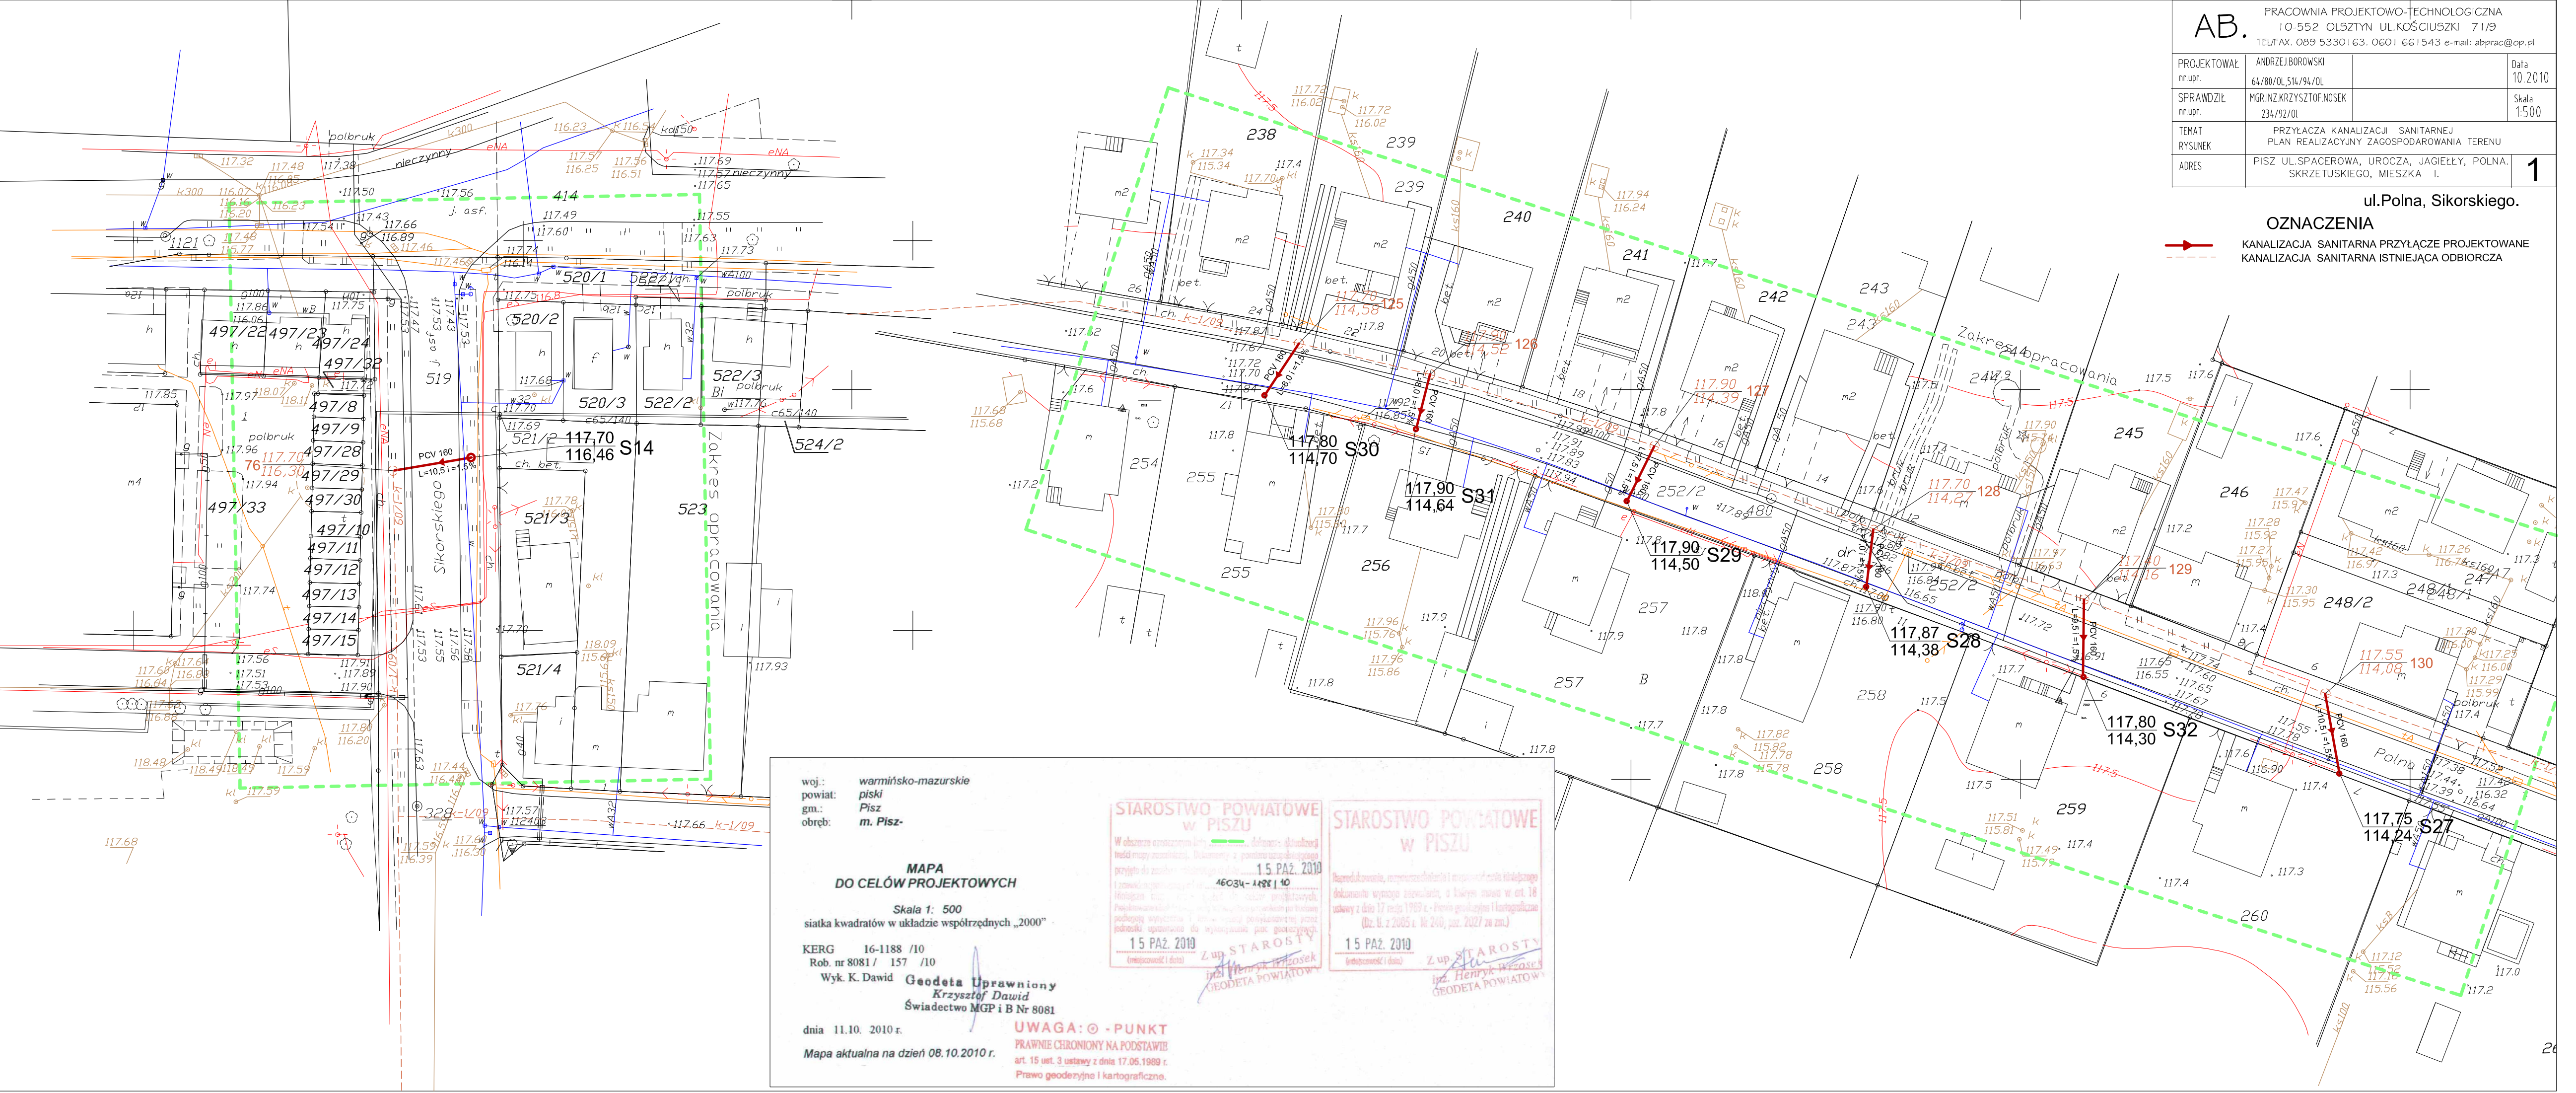

woj.: warmińsko-mazurskie
powiat: piski
gm.: Pisz
obręb: m. Pisz-

**MAPA
DO CELÓW PROJEKTOWYCH**

Skala 1: 500
siatka kwadratów w układzie współrzędnych „2000”

KERG 16-1188 /10
Rob. nr 8081/ 157 /10
Wyk. K. Dawid
Geodeta Uprawniony
Krzysztof Dawid
Świadectwo MGP i B Nr 8081

dnia 11.10. 2010 r.
Mapa aktualna na dzień 08.10.2010 r.

UWAGA: © -PUNKT
PRAWNIE CHRONIONY NA PODSTAWIE
art. 15 ust. 3 ustawy z dnia 17.05.1989 r.
Prawo geodezyjne i kartograficzne.

**STAROSTWO POWIATOWE
W PISZU**

W obszarze oznaczonym kółkiem zielonym, określonymi
mediami, mapami, dokumentami i pomiarami terenowymi
przyjęto do założeń: 15. PAŹ. 2010
46034-1488 140

15 PAŹ. 2010
(niepodpisano i data)

Zup. STAROSTY
inż. Henryk Krzyszkowski
GEODETA POWIATOWY

**STAROSTWO POWIATOWE
W PISZU**

Reprodukowanie, rozprowadzanie i wyposiadanie niniejszego
dokumentu wyłącza odpowiedzialność, a także prawo w art. 18
ustawy z dnia 17 maja 1989 r. - Prawo geodezyjne i kartograficzne
(Dz. U. z 2005 r. Nr 240, poz. 2027 ze zm.)

15 PAŹ. 2010
(niepodpisano i data)

Zup. STAROSTY
inż. Henryk Krzyszkowski
GEODETA POWIATOWY

ERROR: syntaxerror
OFFENDING COMMAND: --nostringval--

STACK:

```
/Title  
( )  
/Subject  
(D:20101209113032+01'00')  
/ModDate  
( )  
/Keywords  
(PDFCreator Version 0.9.5)  
/Creator  
(D:20101209113032+01'00')  
/CreationDate  
(Admin)  
/Author  
-mark-
```