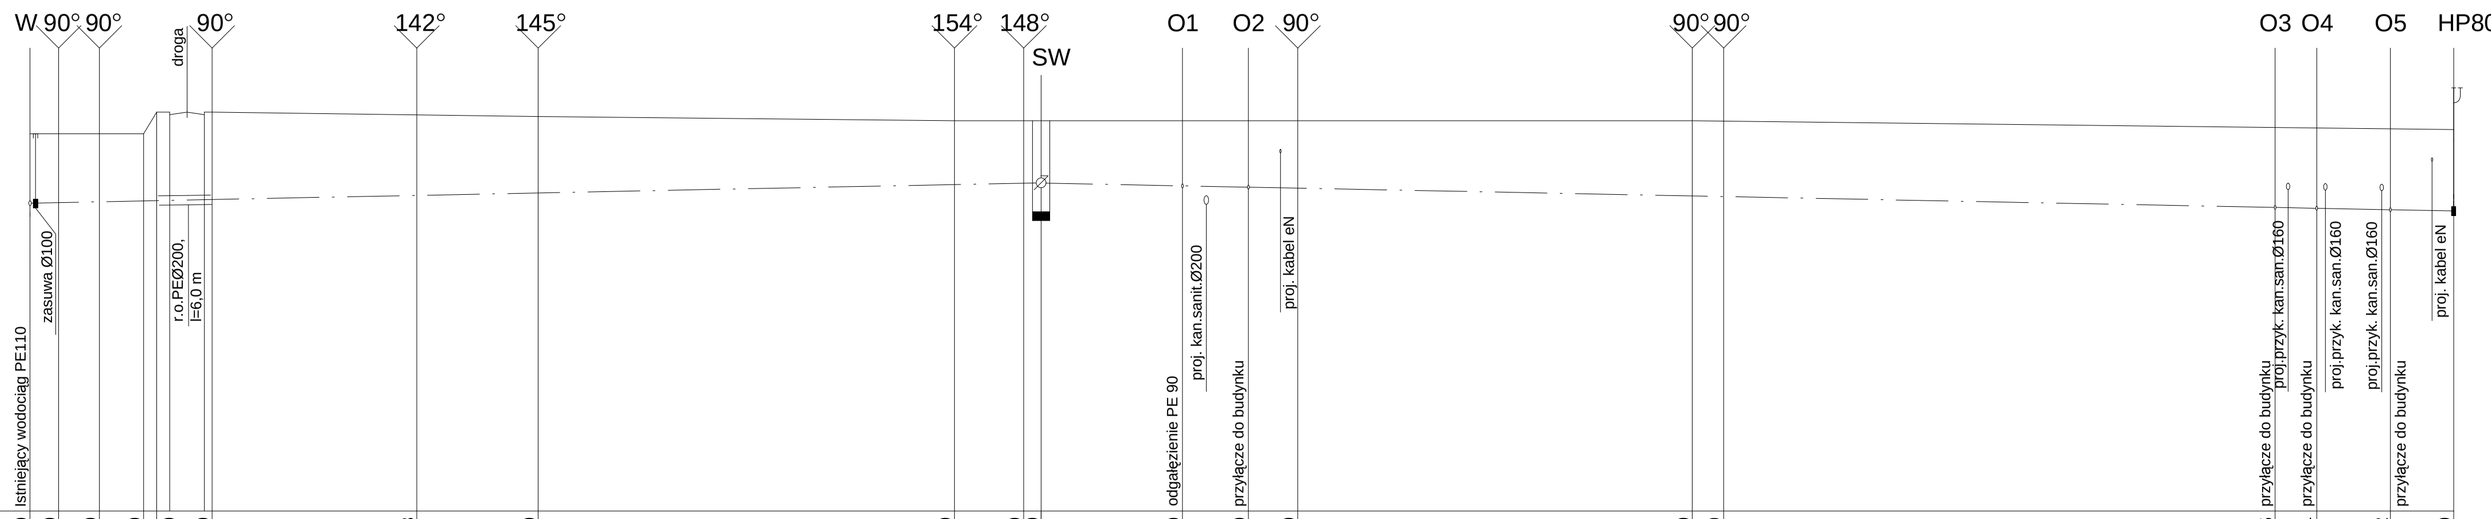

POZ. PORÓWNAWCZY 107.00 m n.p.m.

| | | |