





ELEWACJA WSCHODNIA  
skala 1:200ELEWACJA POŁUDNIOWA  
skala 1:200


ELEWACJA POŁNOČNA  
skala 1:200

ELEWACJA ZACHODNIA  
skala 1:200


PRZEKRÓJ A-A  
nad restauracją  
skala 1:100

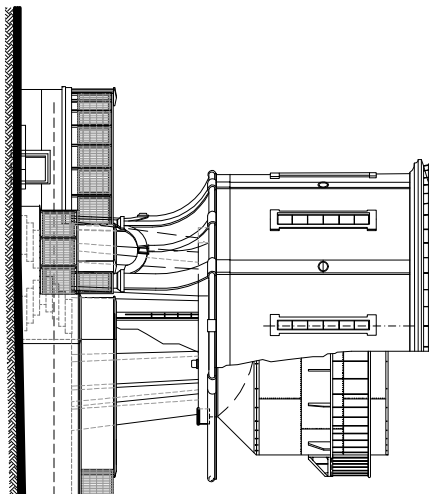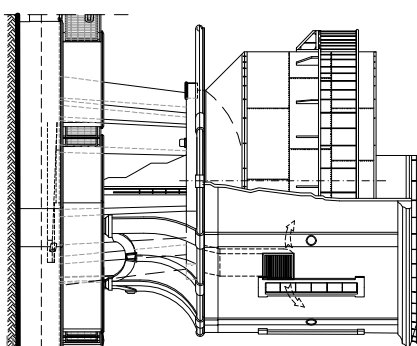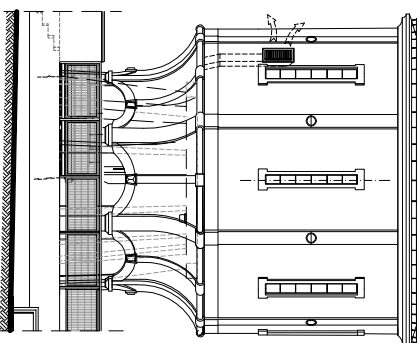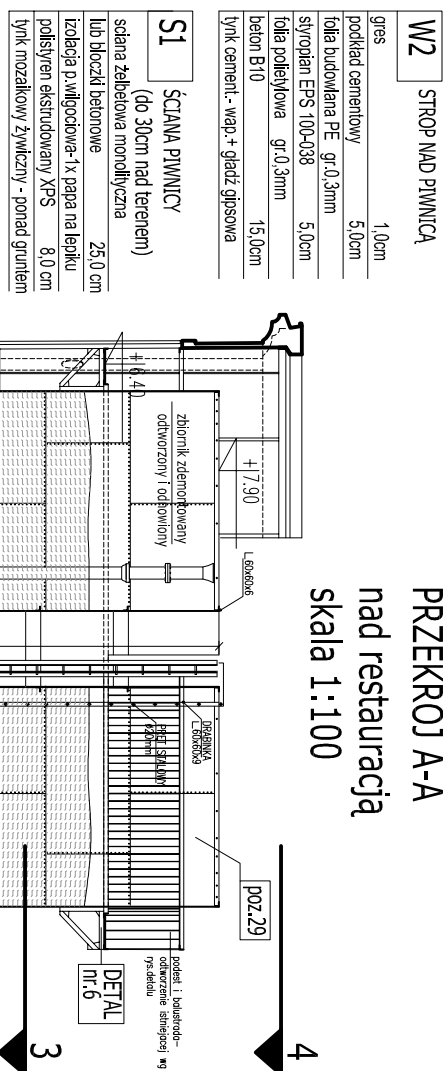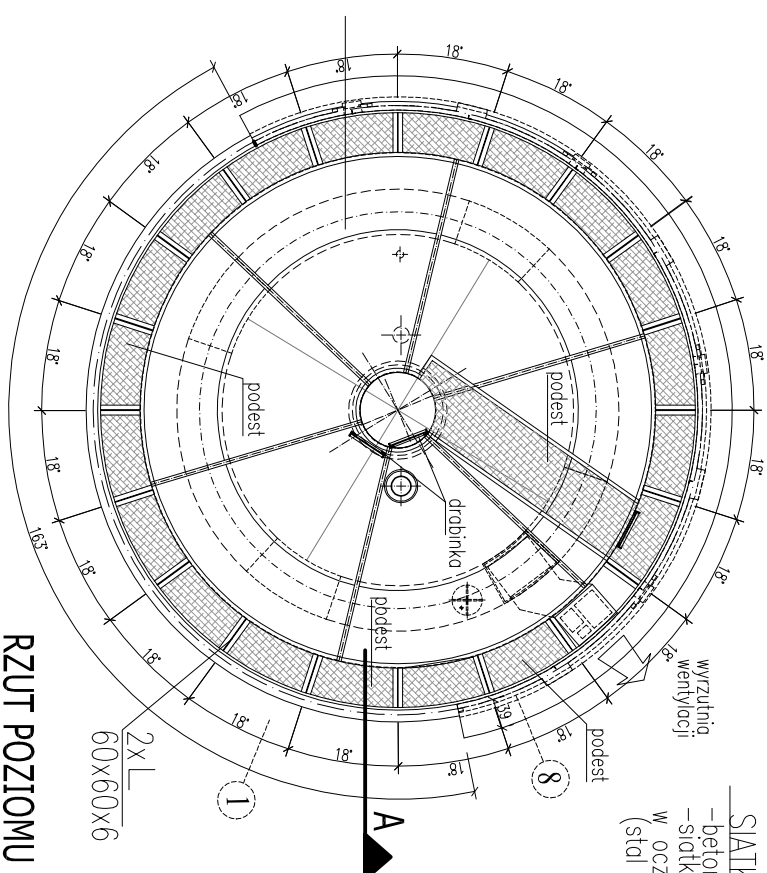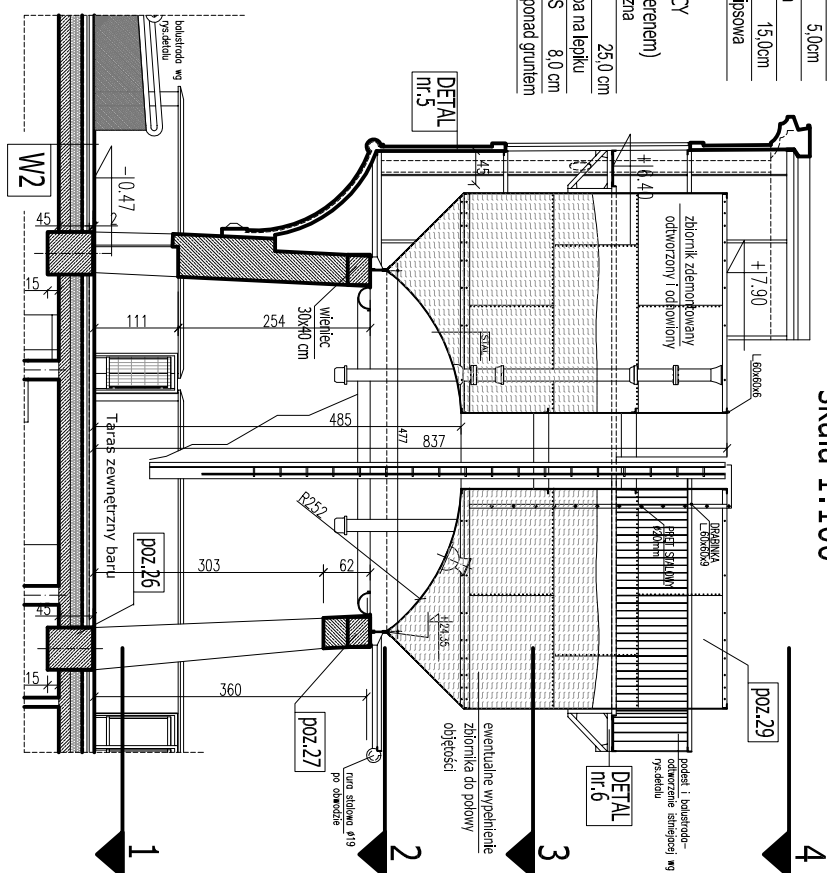



RZUT POZIOMU 4  
skala 1:100

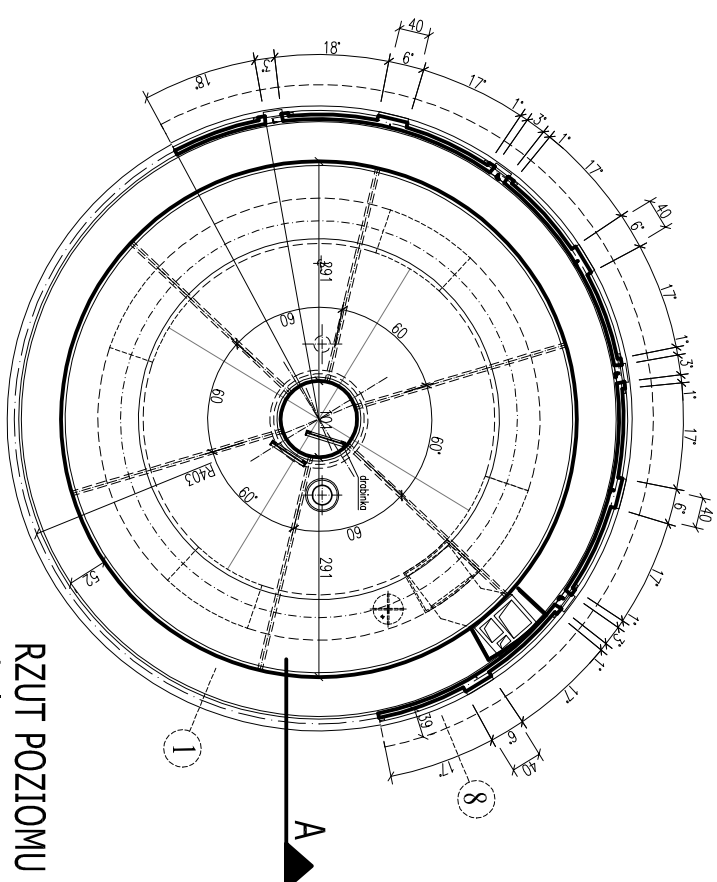


RZUT POZIOMU 3  
skala 1:100

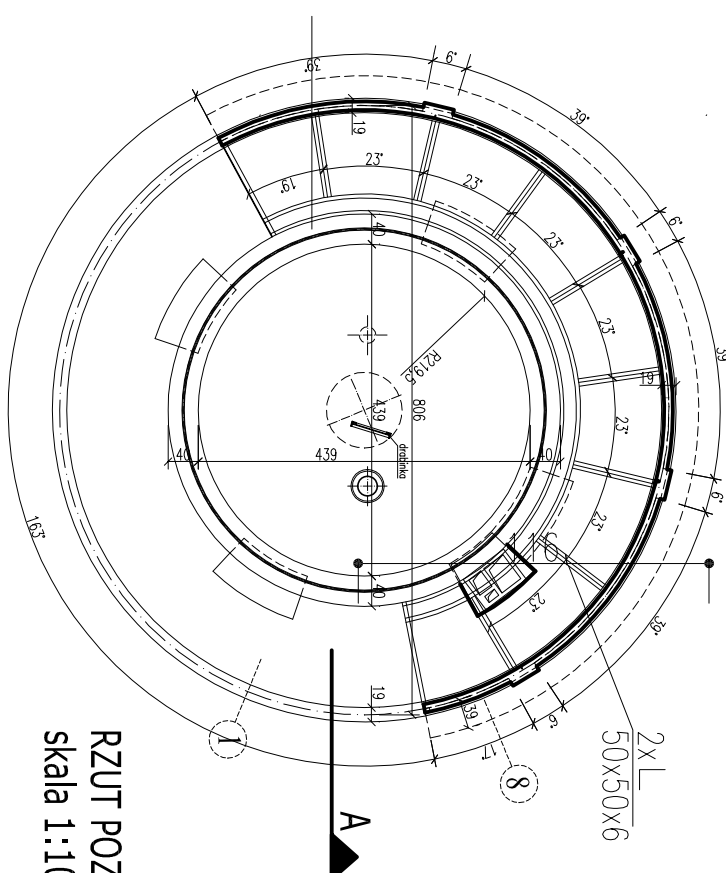



RZUT POZIOMU 2  
skala 1:100

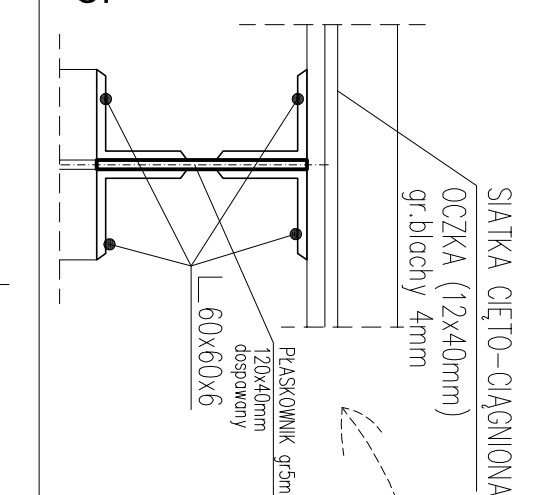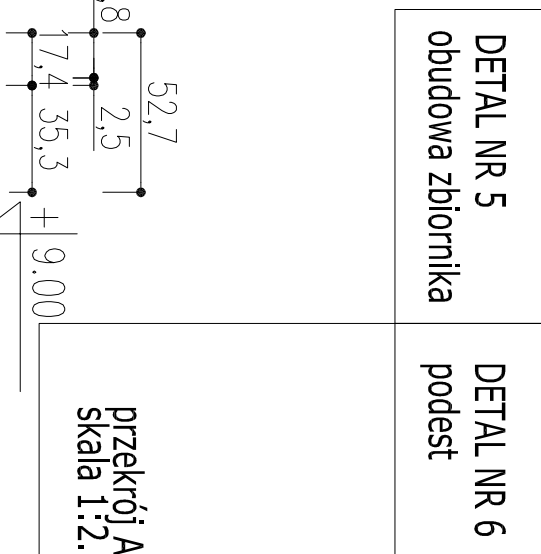

skala 1:10

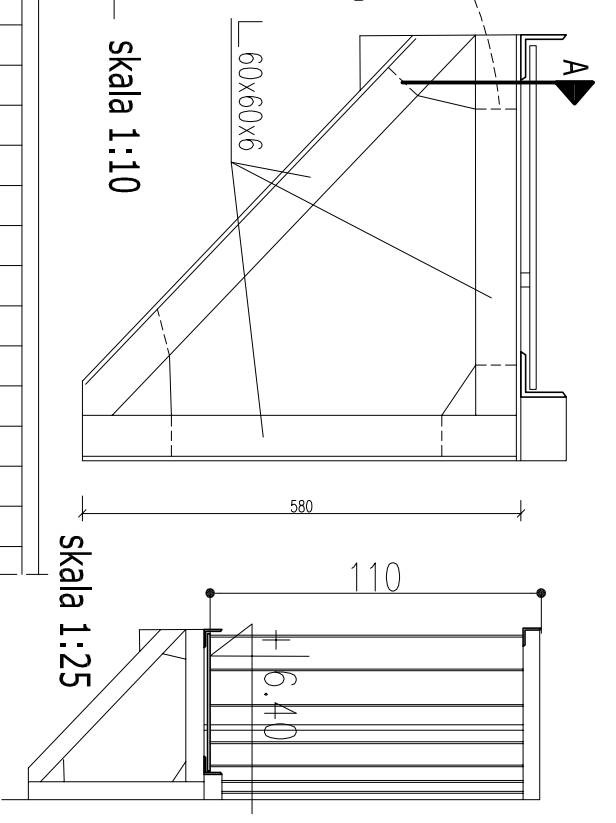

skala 1:25

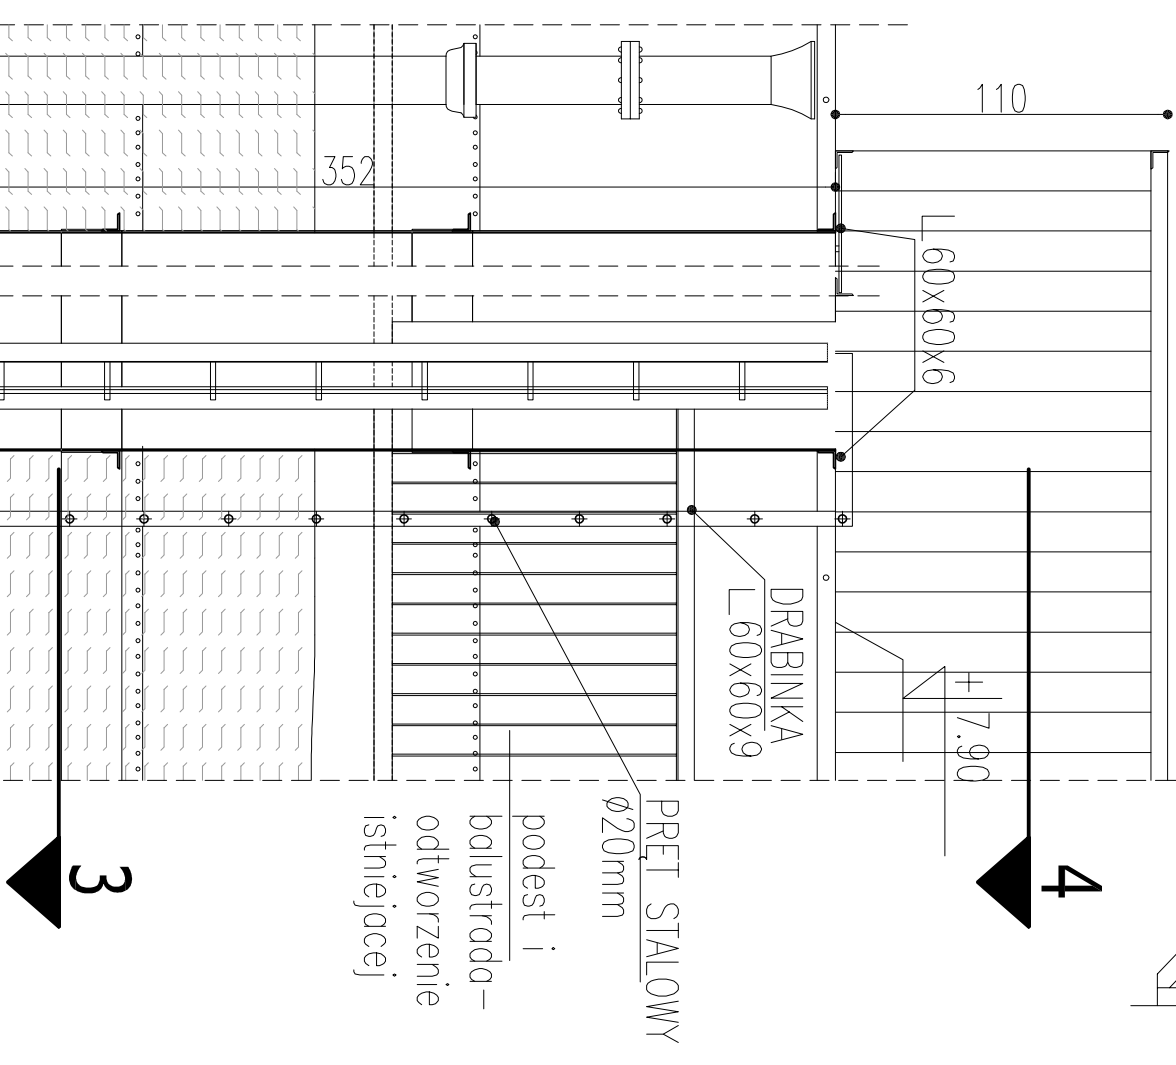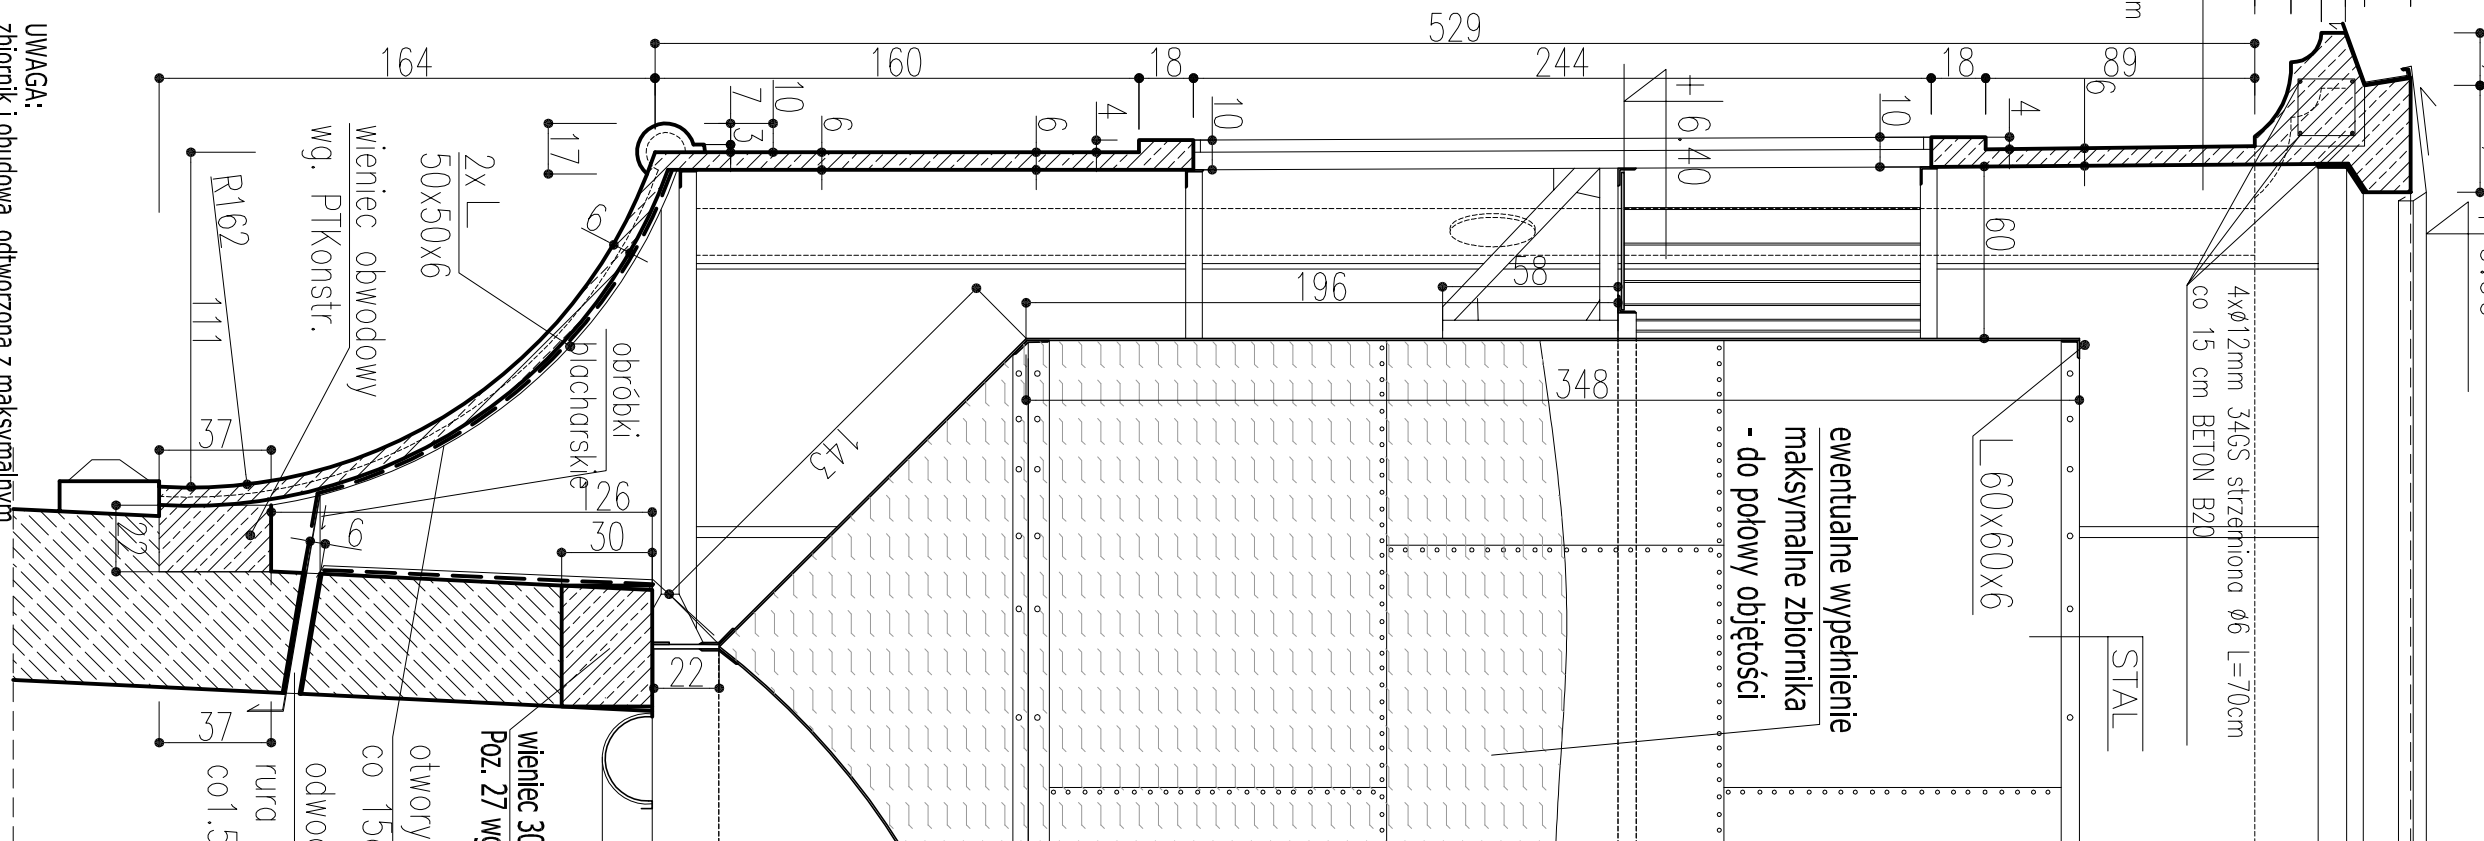

**PRZEKROJ A-A**  
skala 1:25

## DETAL NR 5,6

KEDYSTKA PROJEKTOWA		NAZWA / ADRES ODBIĘTUI		INWESTOR		SKALA: 1:100	
PF-Studio Projektowe s.c.		ROZBUDOWA ZBIORNIKA WODY		GMINA/PSZ 12-500 PSZ		29	
75-365 Bydgoszcz/ul. Fabryczna 23		CZĘŚCIOWA BUDOWA I WYKONANIE WIEŻY CZYNOWA WRAZ Z KANAŁAMI I KANAŁAMI		W GMINIE PSZ			
tel./fax: (052) 717091		PRZEDMIOT WYKONANIA		WZGLĘDNY			
BRANŻA		PROJEKTANT		Nr. upr. PROJ.		Podpis i data	
Architektura		arch. Mariusz Srodek		PD 0076, BI/152/91			
Współpraca		arch. Karol Gąsienica		BI-PK004/21/2004 PD 0307			
Sprawdził		arch. Sławomir Kamińczak		PD 0077, BI/99/92			
ROZDZIAŁ OPRACOWAŃ: Projekt wykonawczy							
DATA: 30-03-2010							
DETAL nr 5,6				OBUDOWA			
ZBIORNIKA I				PODEST			