


Profil podłużny kanalizacji deszczowej W4-SD4 - skala 1:100/1:100

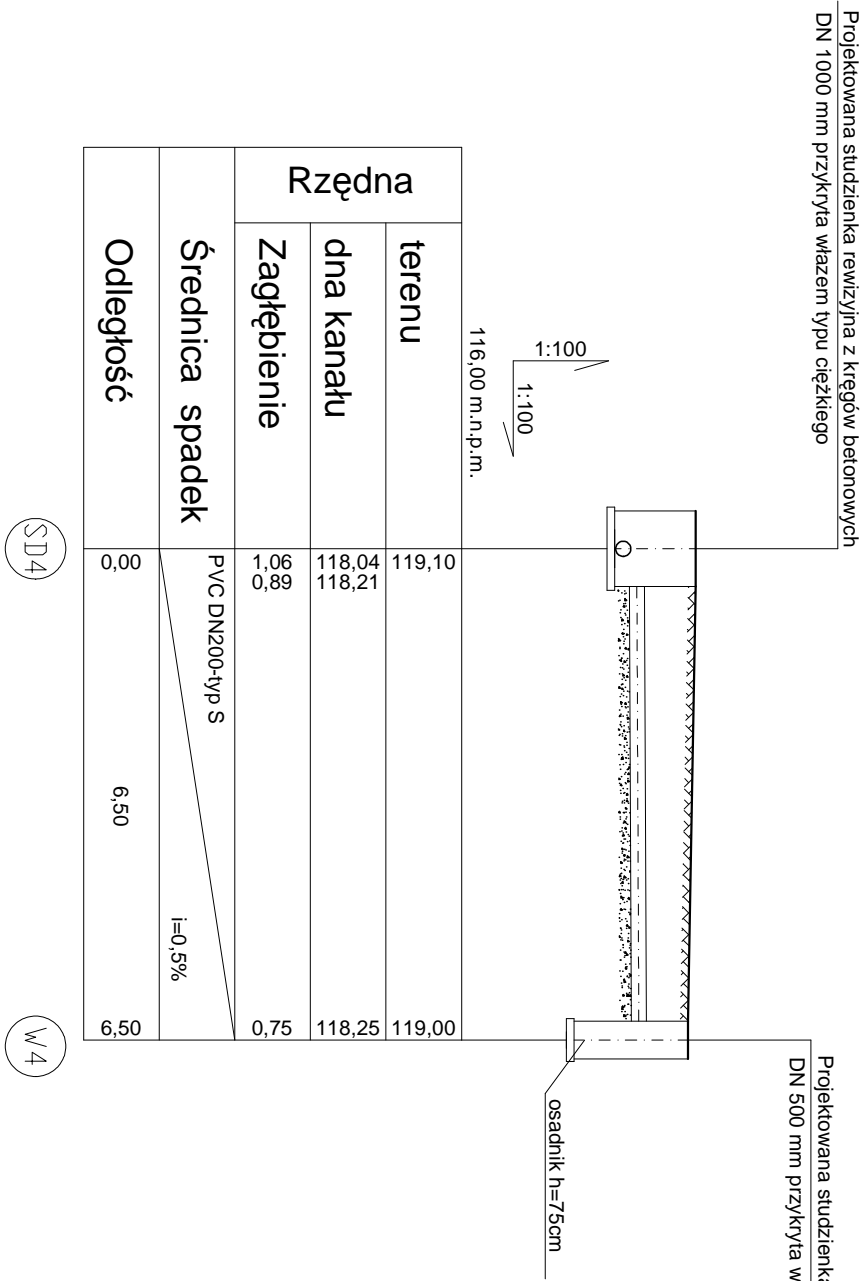

JEDNOSTKA PROJEKTOWA		NAZWA I ADRES OBIEKTU		INWESTOR		NR RYS. 9
RYSUNEK						
Profil kanalizacji deszczowej 'W4 - SD4'						
RODZAJ OPRACOWANIA:		Projekt wykonawczy przyłączy wod. - kan.		Podpis		SKALA 1:100 /100
BRANŻA SANITARNIA		NR DOK. PROJ.		Podpis		
Projektant		mgr inż. Cuiuczyk Krzysztof		PDU/0036POOS/06		DATA: 30-marzec-2010
Sprawdzający		mgr inż. Wojtek Patkowski		PDU/0044PWOS/04		
Opracował		mgr inż. Maciej Wondowicz				